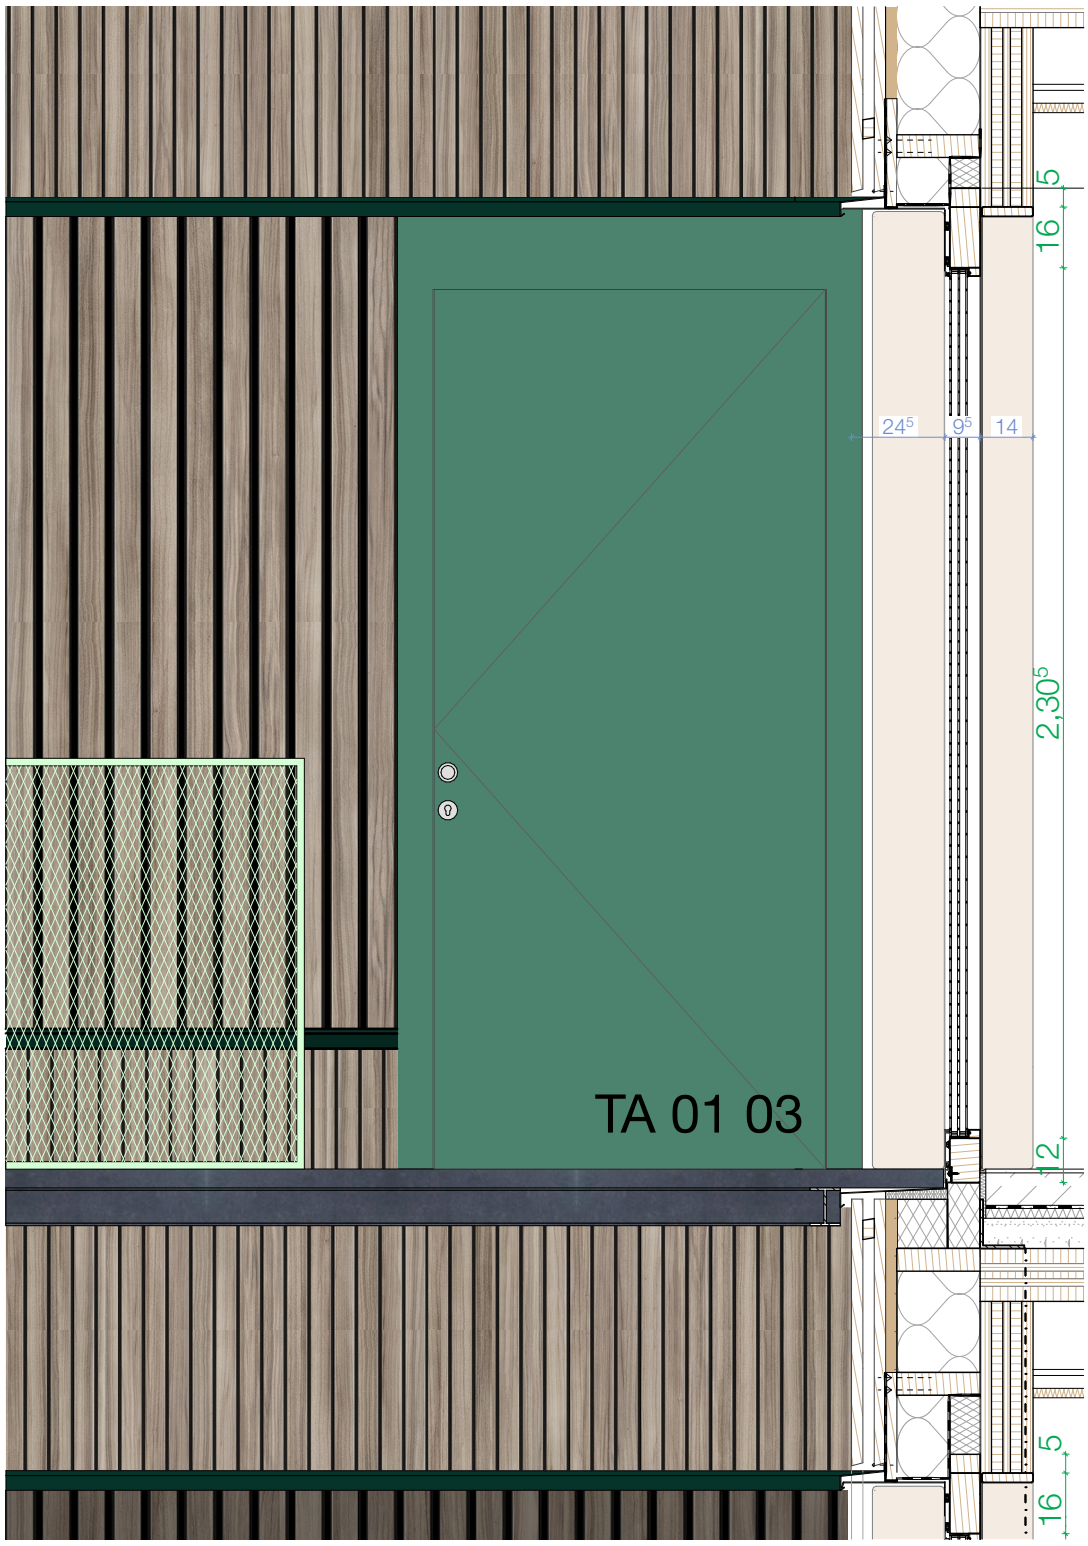

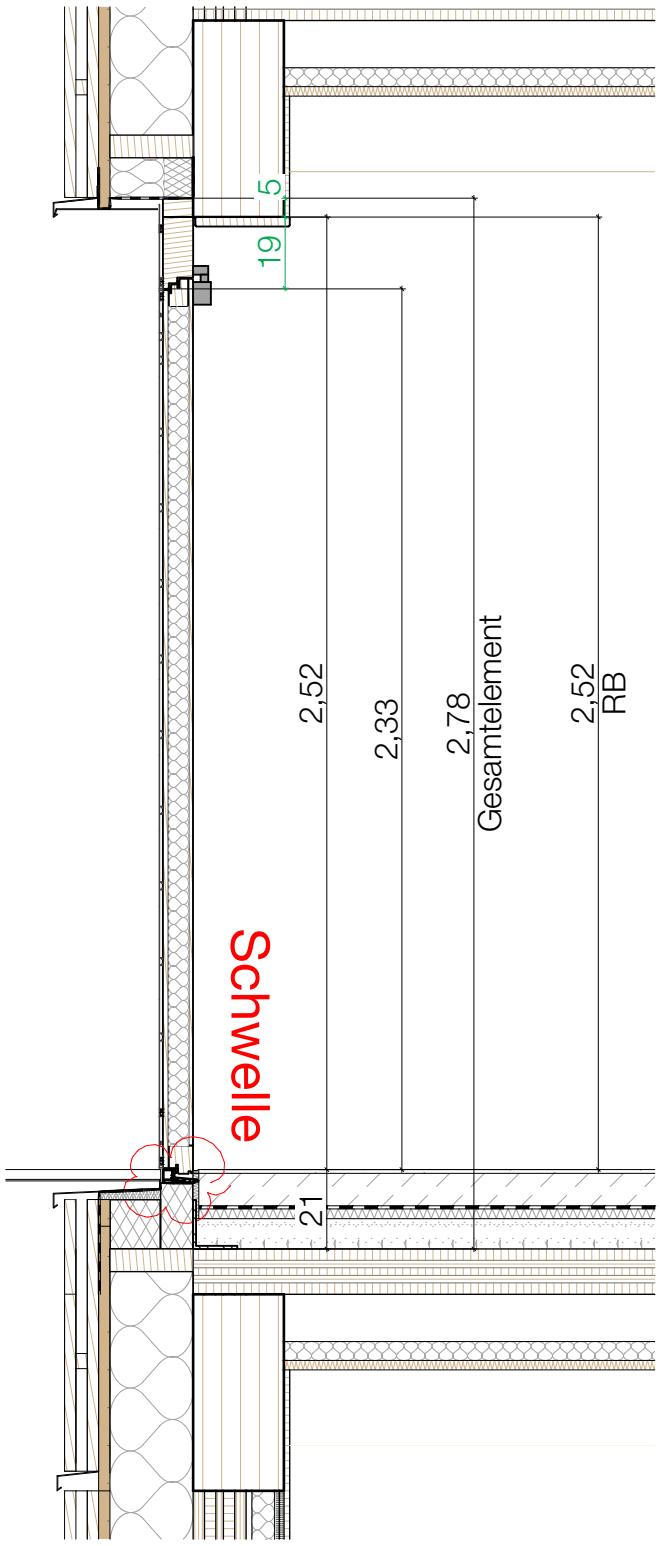

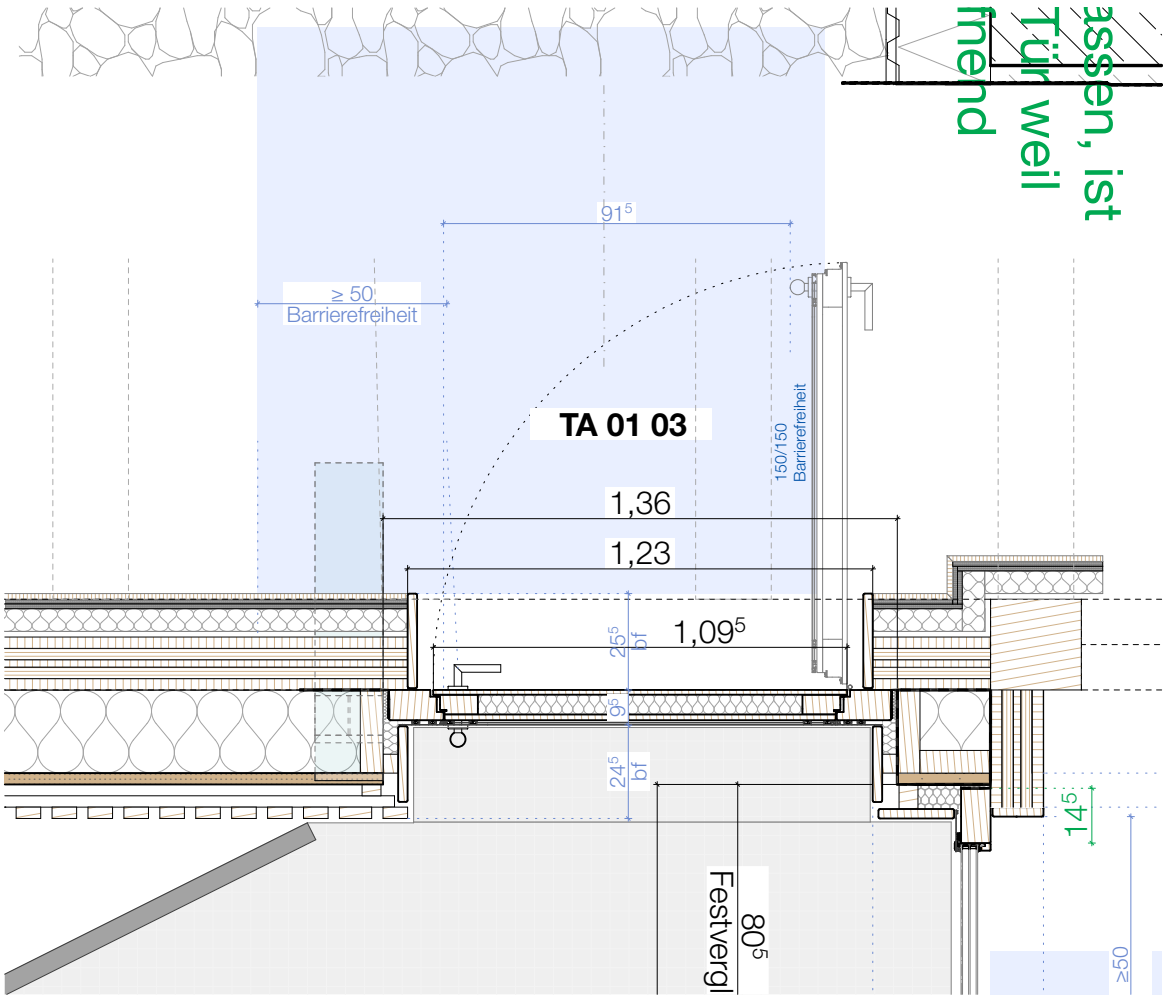

Sämtliche Masse sind auf dem Bau zu prüfen. Die Zeichnungen sind geistiges Eigentum der Architekten und dürfen nur mit dessen Erlaubnis weiterverwendet werden.

Index	Datum	Gez.	Änderungen
000V	25.05.2026	FM	Erstellung

VORABZUG

Bypasstüren Fluchtbalkon - Klasse Nord 1:20

BRA BRA_A5_D07-11 000V