



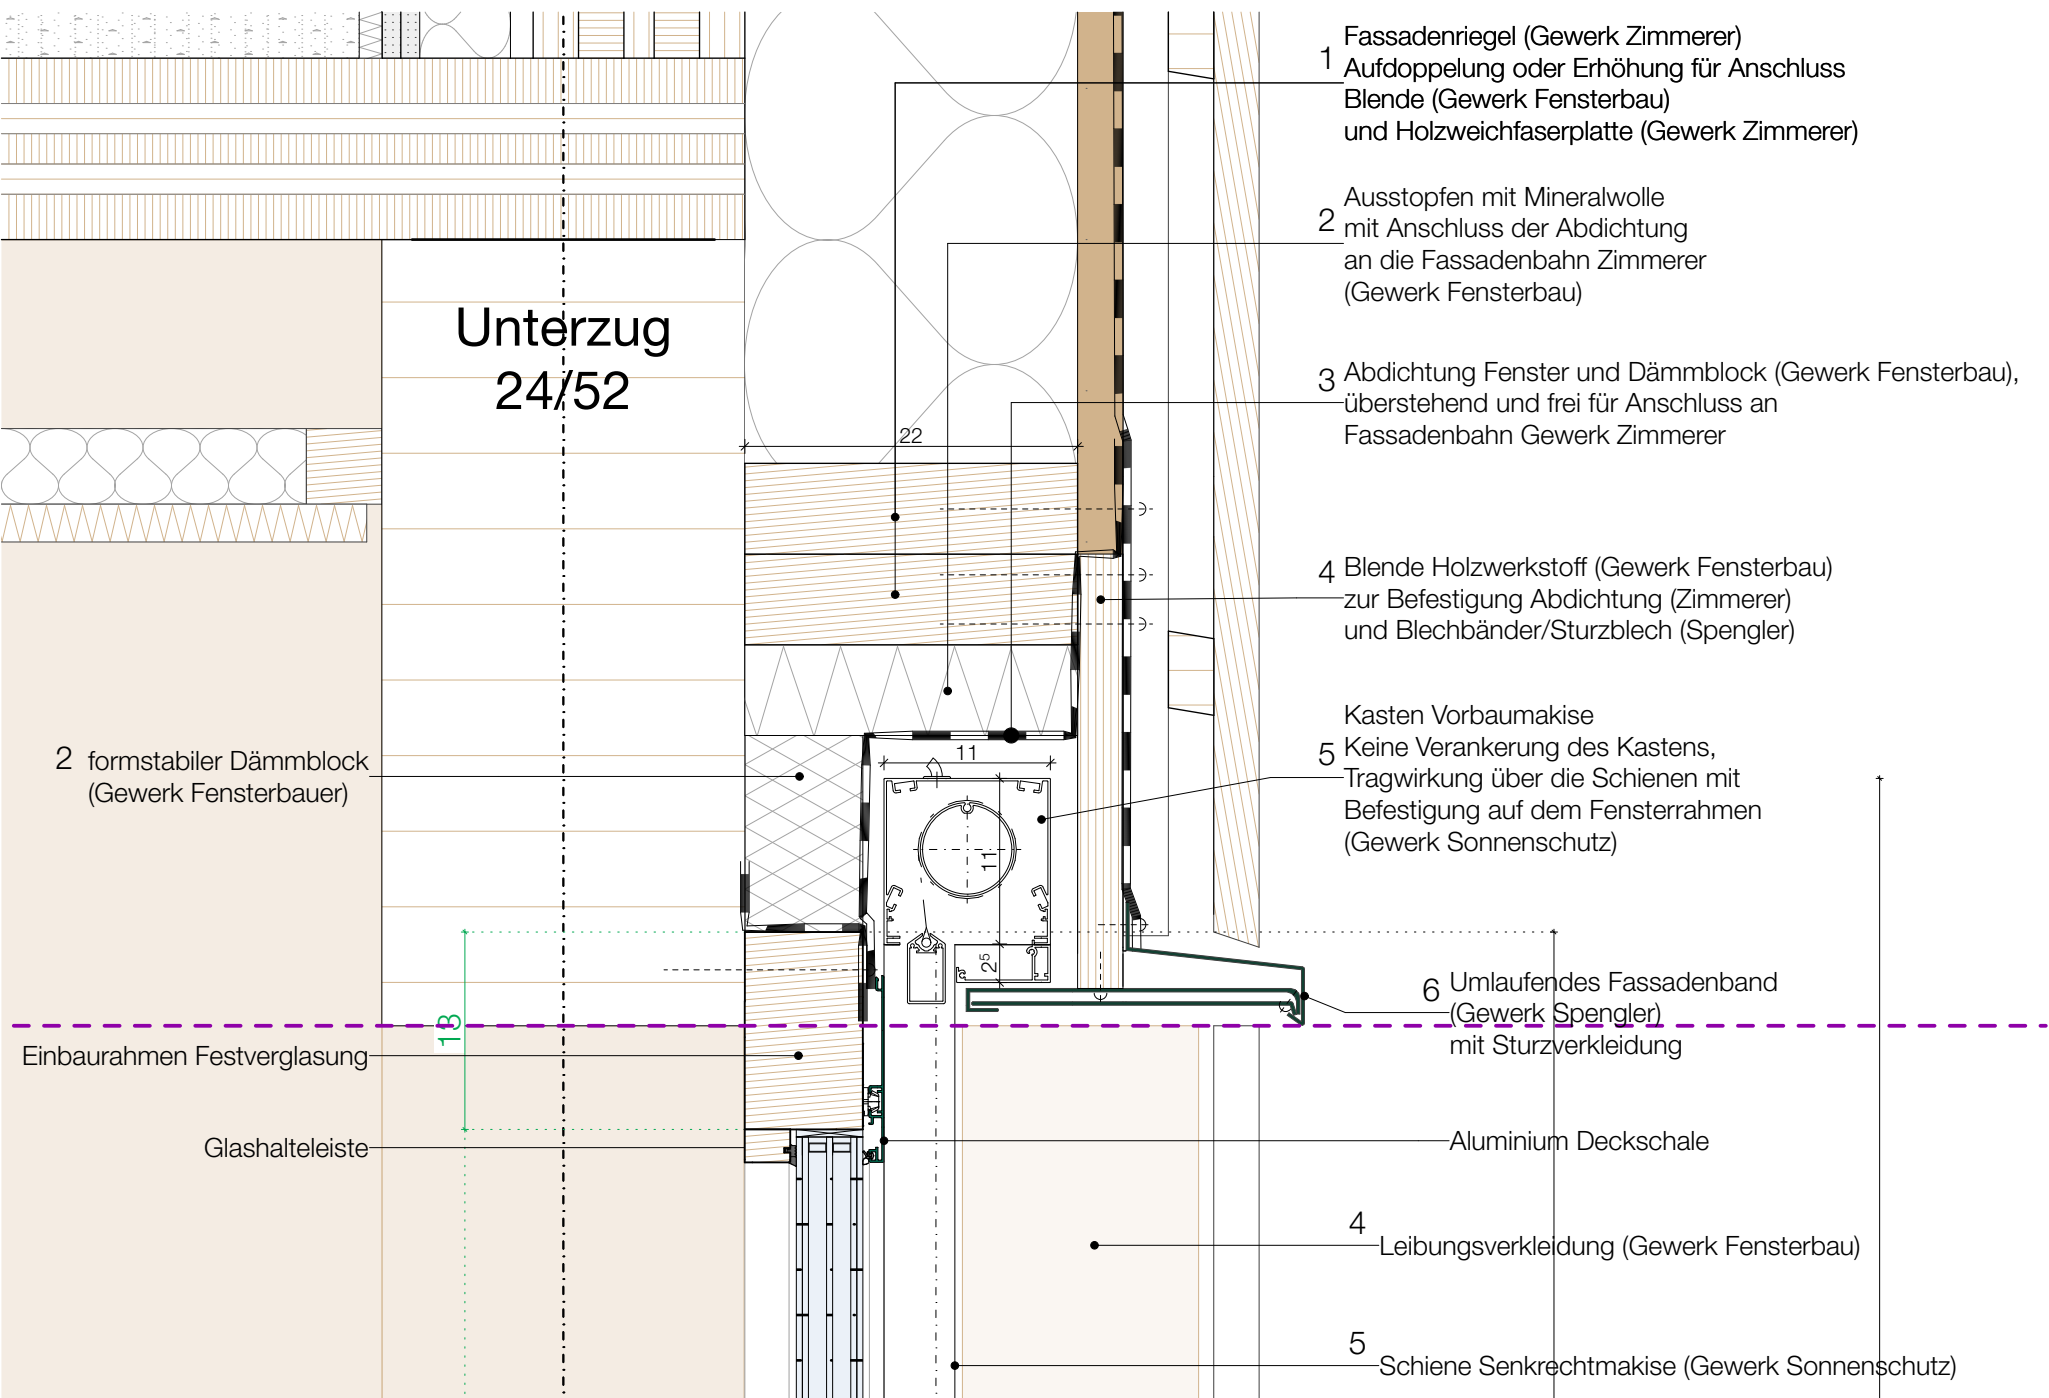

DETAIL - Fenstersturz mit Sonnenschutz

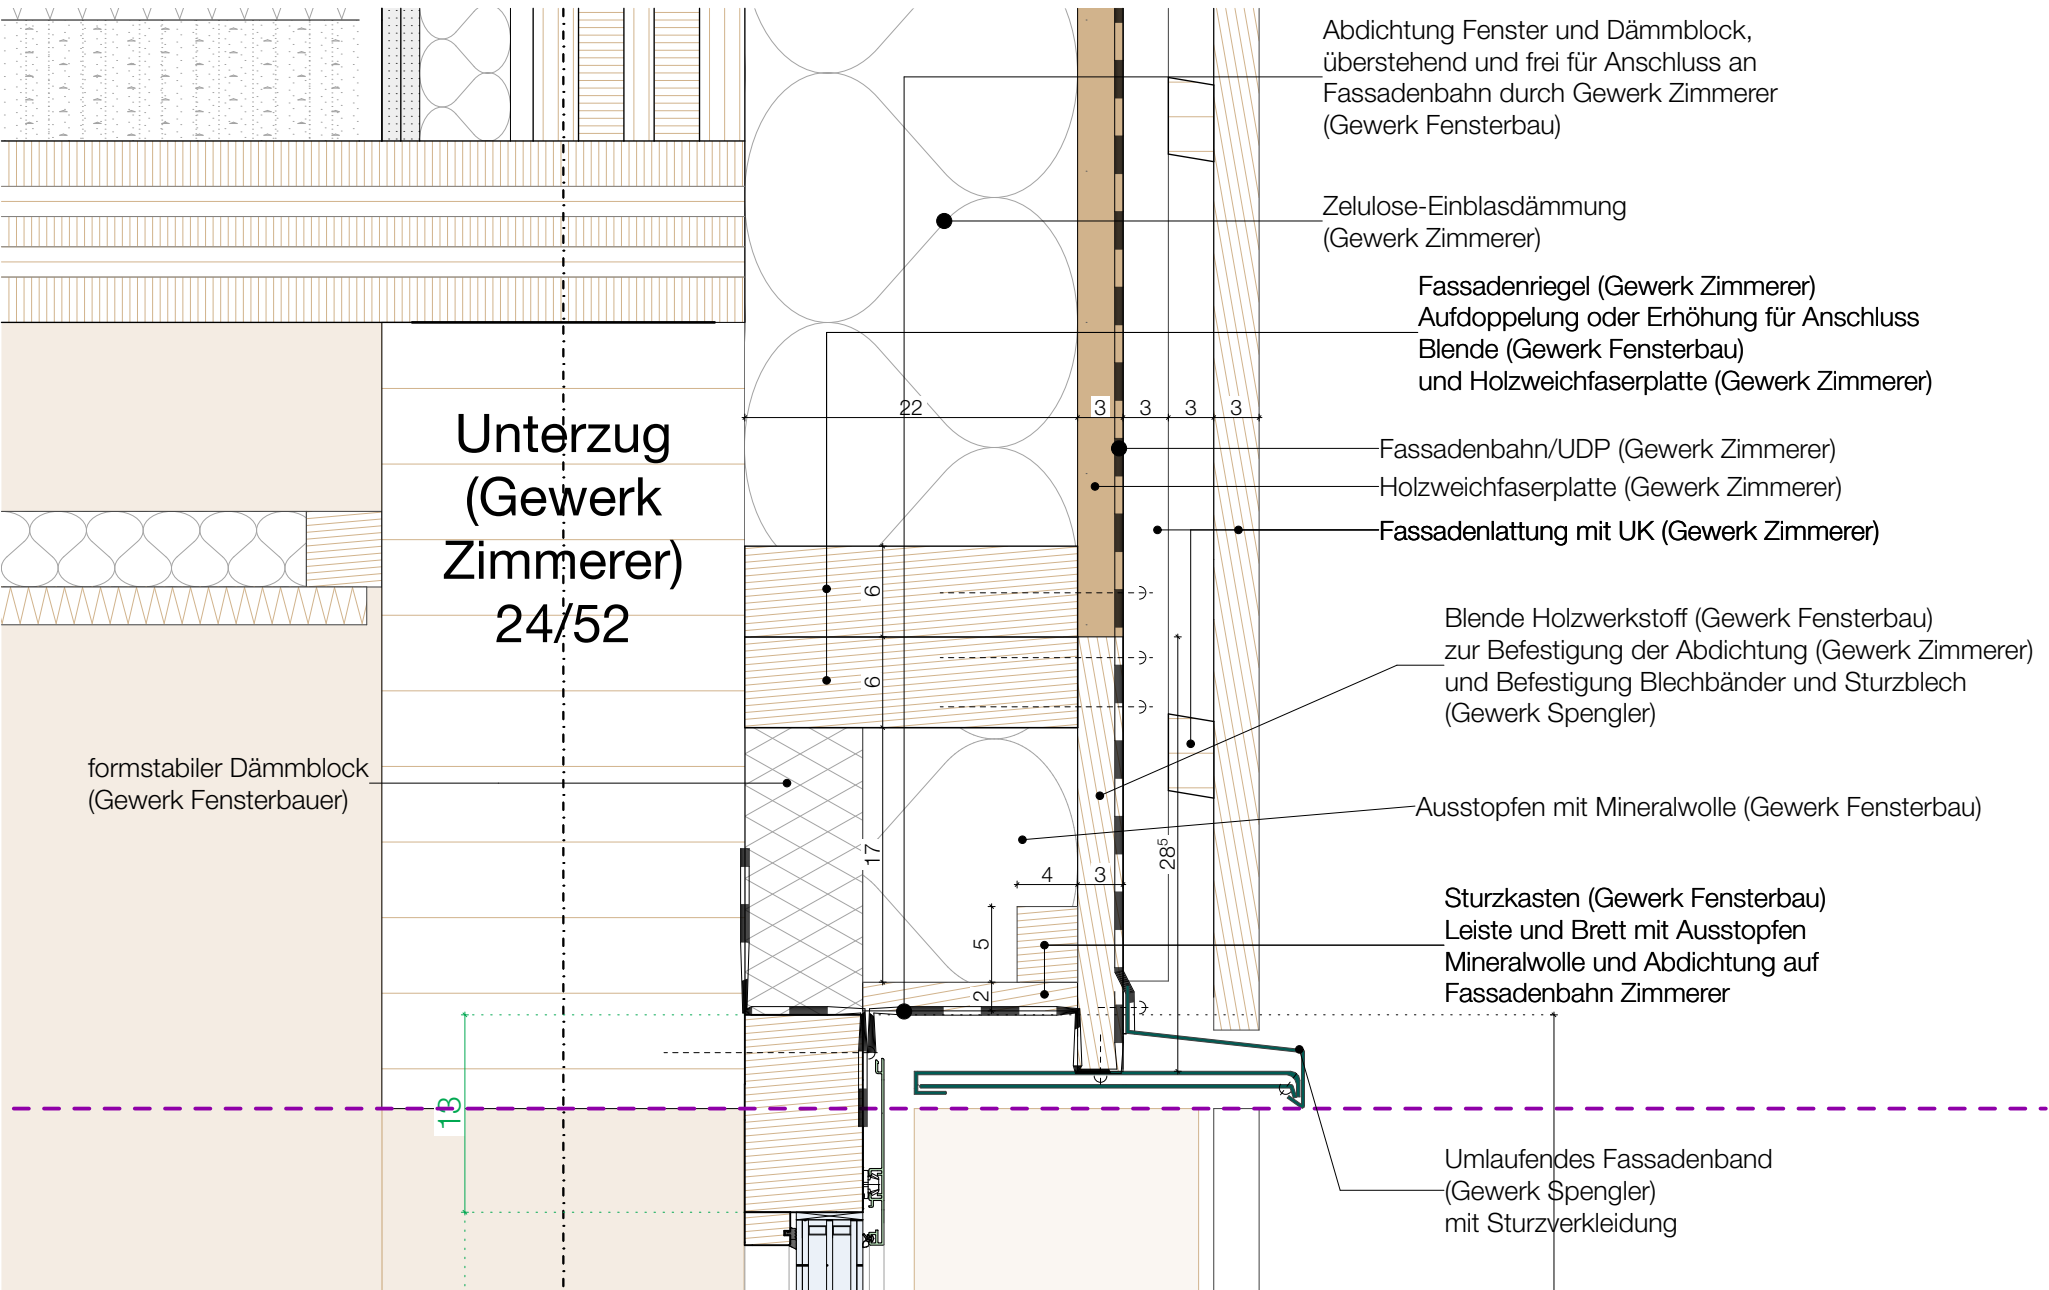

DETAIL - Fenster-/Türsturz ohne Sonnenschutz

Sämtliche Masse sind auf dem Bau zu prüfen. Die Zeichnungen sind geistiges Eigentum der Architekten und dürfen nur mit dessen Erlaubnis weiterverwendet werden.	Index	Datum	Gez.	Änderungen
	001V	17.09.2026	FM	Aktualisierung und Ergänzung Schnittstellen und Bauablauf
	000V	27.07.2026	FM	LV-Paket 2
Anschluss oben				1:5
BRA				BRA_A5_D07-12 001V