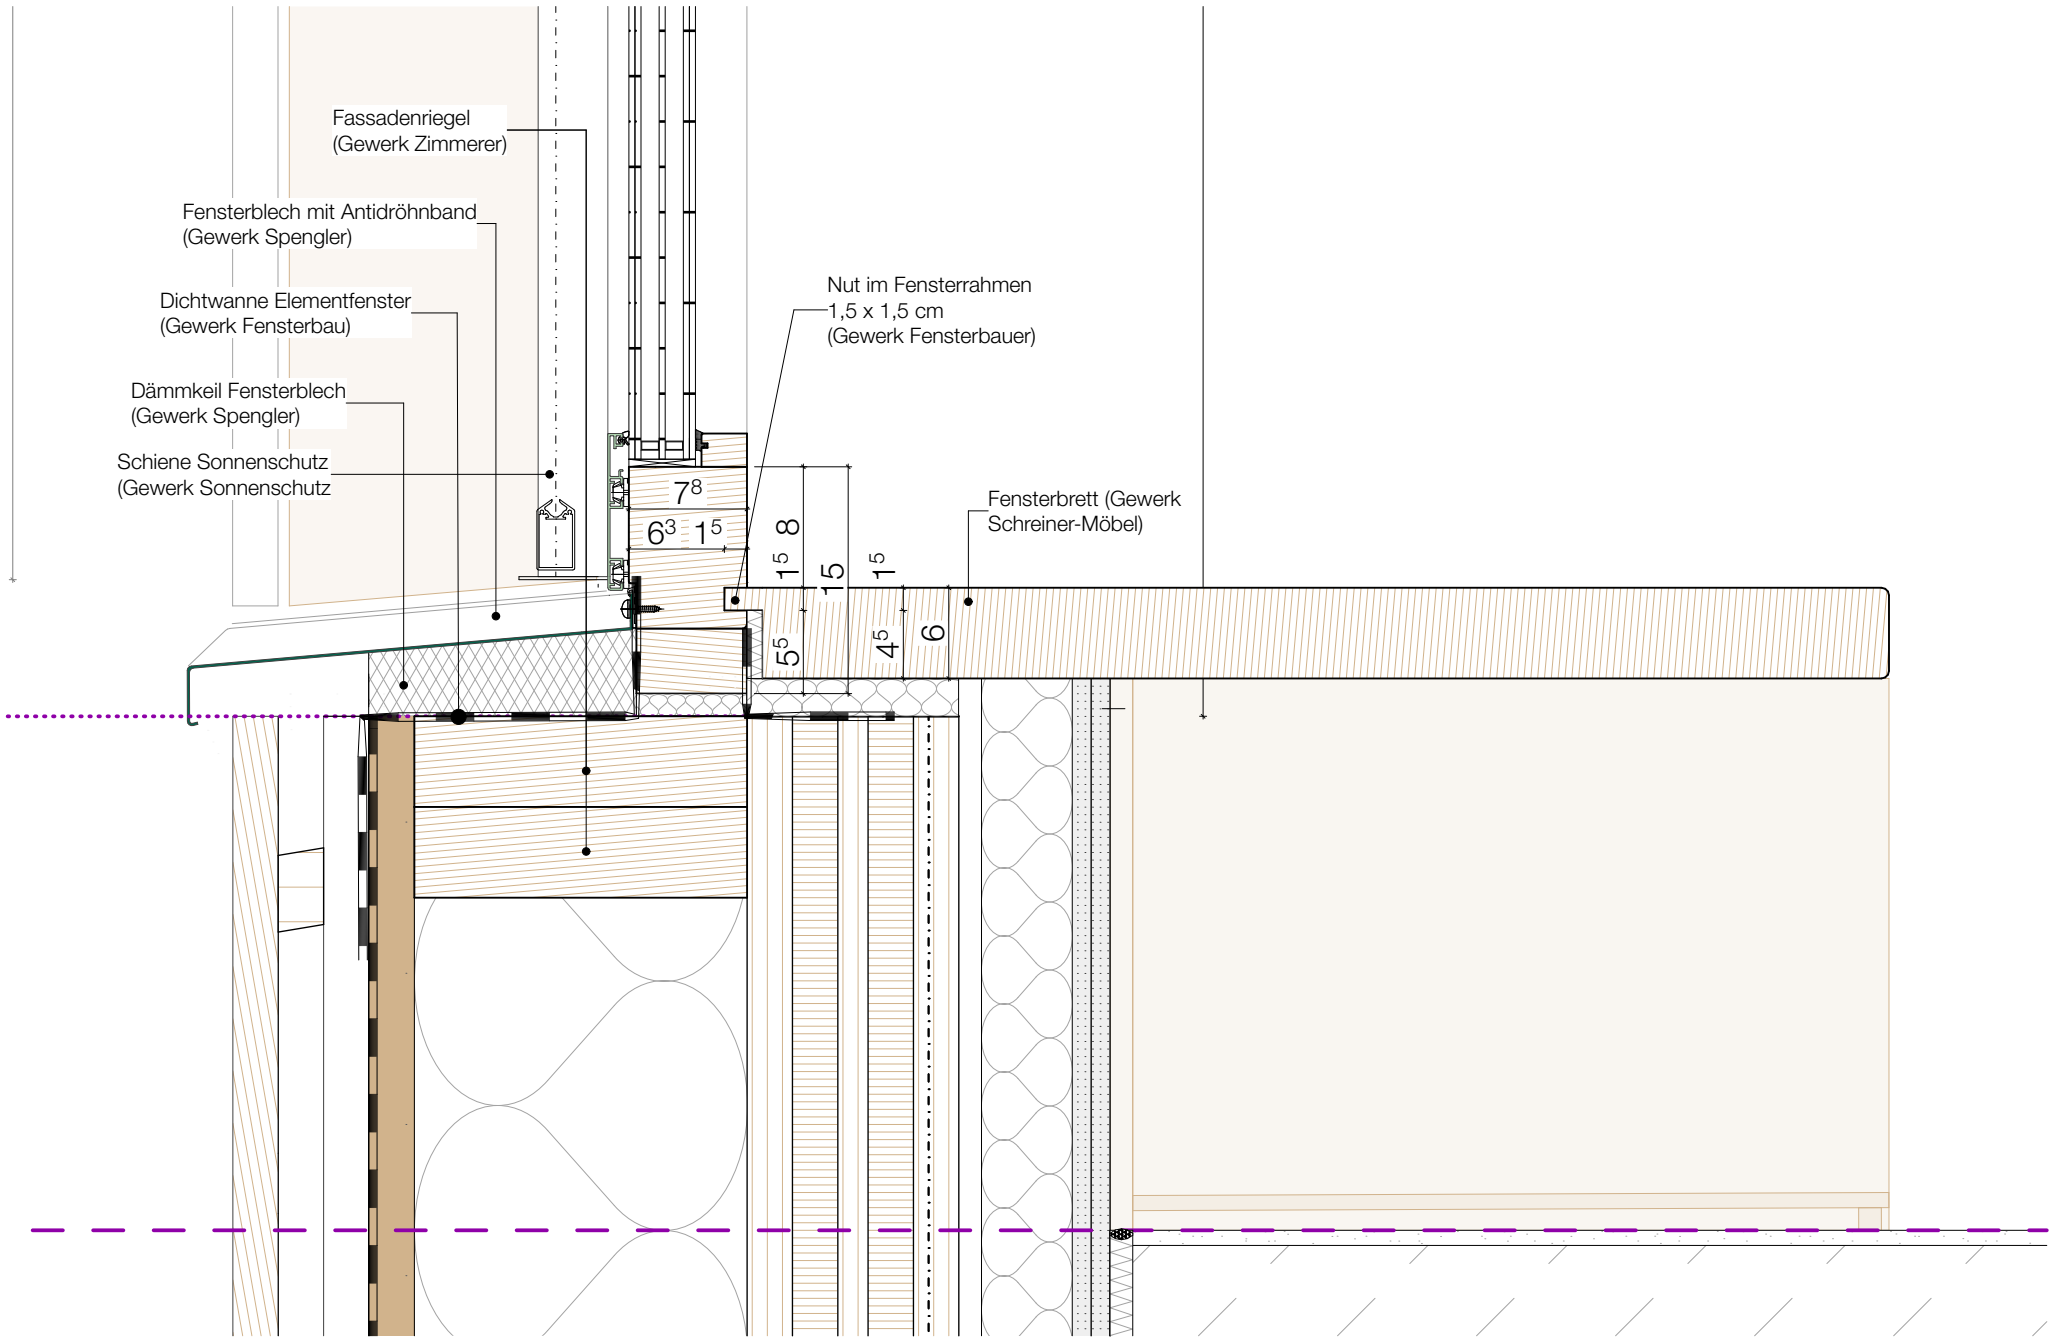

DETAIL - Fensterbank und -blech - Anschluss Holzfassade

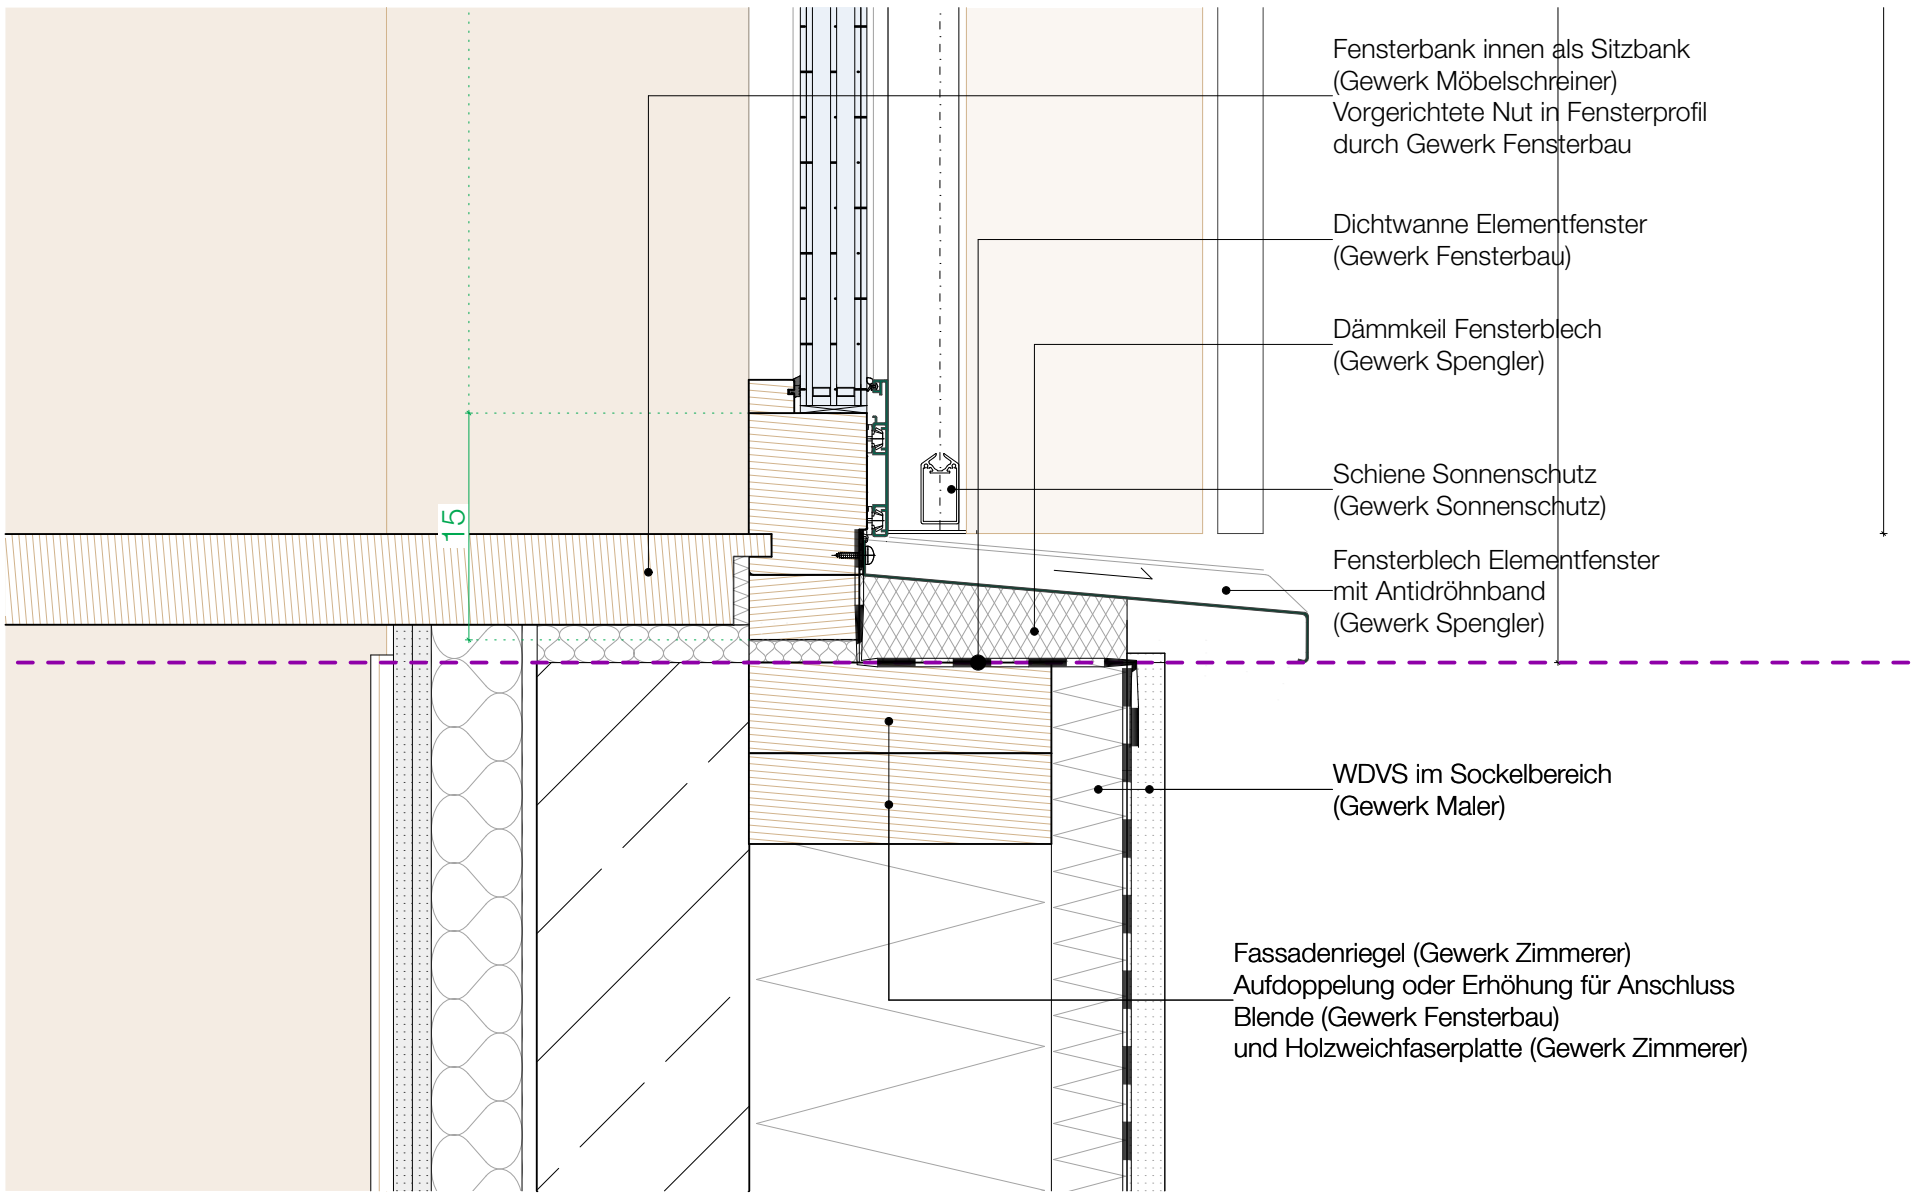

DETAIL - Fensterbank und -blech - Betonsockel

Sämtliche Masse sind auf dem Bau zu prüfen. Die Zeichnungen sind geistiges Eigentum der Architekten und dürfen nur mit dessen Erlaubnis weiterverwendet werden.

Index	Datum	Gez.	Änderungen
000V	17.09.2026	FM	LV-Paket 2.1

VORABZUG

Anschluss unten 1:5

BRA BRA_A5_D07-13 000V