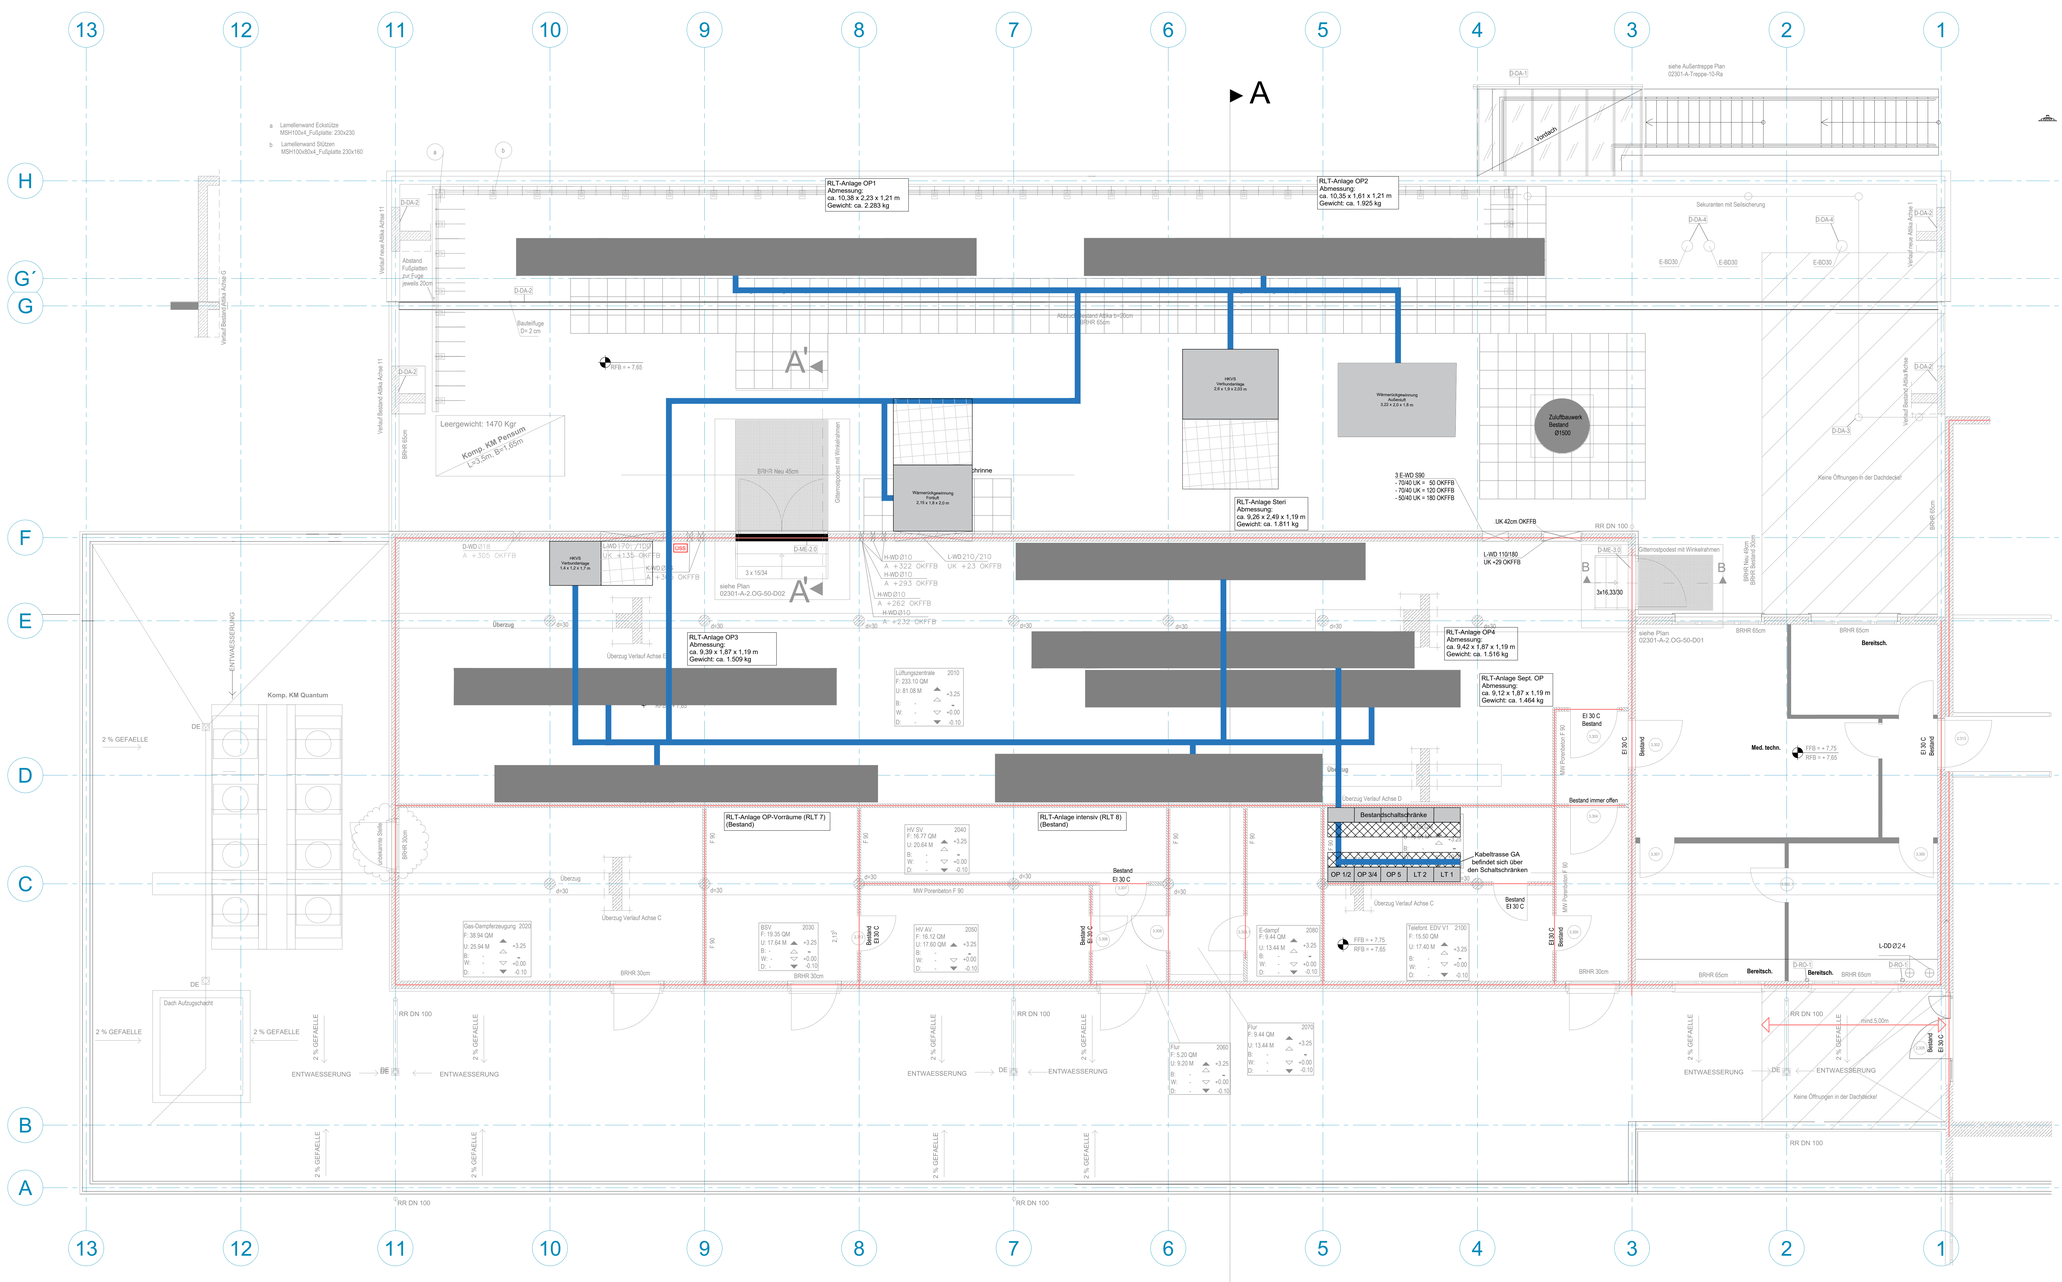



## Bemerkungen Allgemein

Diese Zeichnung ist Eigentum des Bauherren, an der er sich alle Rechte vorbehält, insbesondere darf sie ohne unsere ausdrückliche schriftliche Einwilligung weder vervielfältigt oder in sonstiger Weise verwertet werden, noch darf sie Dritten zugänglich gemacht werden!

Alle Bestandsmaße sind vor Montagebeginn zu prüfen und der Bauleitung schriftlich zu bestätigen!

Schnittstellen zu anderen Gewerken siehe Schnittstellenbeschreibung.

Detaillierte Dimensionierung siehe auch entsprechende Kabelzugliste.

Zeichnung nur gültig in Verbindung mit:
- Architektenplänen
- Trio-Schemata GA
- Übersichtsplan GA
- Funktionsbeschreibung GA
- Zählerkonzept GA
- Leistungsverzeichnis
- Brandschutzkonzept
- Baugenehmigung

Maße sind am Bau zu prüfen. Unstimmigkeiten sind mit der örtlichen Bauleitung / -überwachung zu klären.

Mindestabstände von Rohrleitungen, Lüftungskanälen sowie Elektroverteilungen in Versorgungsschächten, Deckendurchführungen und sonstigen Rohrtrassen sind bei der Ausführung der Leistungen zu beachten.

Durchdringungen von Rohrleitungen und Kanälen durch Brandwände bzw. Brandabschnitte (Wände und Decken) sind mit bauaufsichtlich zugelassenen Brandschutzsystemen auszustatten, wobei der Brandschutznachweis, die einschlägigen Brandschutzbestimmungen sowie die Leitungsanlagen-Richtlinie zu beachten sind.

Rohrleitungen und Kanäle sind nach Abstimmungen mit den Ausbaugewerken sowie den einzelnen Teilgewerken Heizung, Lüftung, Sanitär und Elektro zu verlegen.

Verkleidungen von Versorgungsschächten, Unterzügen sowie Rohrleitungen und Kanäle sind bauseitige Leistungen.

Elektro-Anschlüsse bzw. Elektro-Hauptein speisungen von haustechnischen Anlagen sind bauseitig herzustellen.

Elektro-Verkabelung von Dachventilatoren, Potentiometer und Fensterkontakte sind bauseitige Leistungen im Gewerk Gebäudeautomation.

Brandschutz ist bauseits über das Gewerk Elektro herzustellen.

Kabel der Gewerke Elektro und Gebäudeautomation sind mit einer entsprechenden Trennung auszuführen (Abschirmung oder getrennte Trassen).

Hinweis: Im Außenbereich erfolgt die Verlegung der Kabeltrasse auf bzw. neben den Lüftungskanälen.

## Legende KG 480 Gebäudeautomation

- Kabel Gebäudeautomation
- ÜSS — Überspannungsschutz
- Lüftungsgerät
- Automationsschwerpunkt (ASP) / Schaltschrank; 0,8 x 0,4 x 2,0m (BxTxH)

| Index | Änderung | Datum | Name |
|---|---|---|---|
| C | | | |
| B | | | |
| A | | | |

Bauherr:
MEDICLIN KRANKENHAUS PLAU AM SEE
MediClin GMbH & Co. KG
Quetziner Straße 88
19395 Plau am See

Planer:
ALP Ingenieurgesellschaft mbH
KLIMATECHNIK
SANITÄRTECHNIK
HEIZUNGSTECHNIK
ELEKTROTECHNIK
ALP Ingenieurgesellschaft mbH ● Glöshaer Str. 60 ● 17489 Greifswald ● Tel. 03834/51991 0 ● Fax 03834/51991 9 ● e-mail: info@alping.de ● Homepage: www.alping.de

| | | | |
|---|---|---|---|
| Projekt: | Umbau OP Mediclin Quetziner Straße 88 19395 Plau am See | Planungsphase: Ausführung | Projekt-Nr.: G202119 |
| | | | Zeichn.-Nr.: G202119-03-GA |
| | | | Maßstab: 1:50 |
| Plan-Inhalt: | Installationsplan 2. Obergeschoss | Gewerk: Gebäudeautom. | Datum / Name |
| | | | geza/chkel 18.12.2025 / MI |
| | | | gepr/dfl 18.12.2025 / UL |
| Quelldatei: | 02301-A-2OG-100 | Plandatei: | 15.03.2023 |

© \projekte\2021\G202119 Umbau OP Mediclin, Plau am See\LPHS Ausführung\G202119-03-G 2OG.dwg