m u. GOK (24,61 m NHN)

Rückbauvorschlag BR.D3

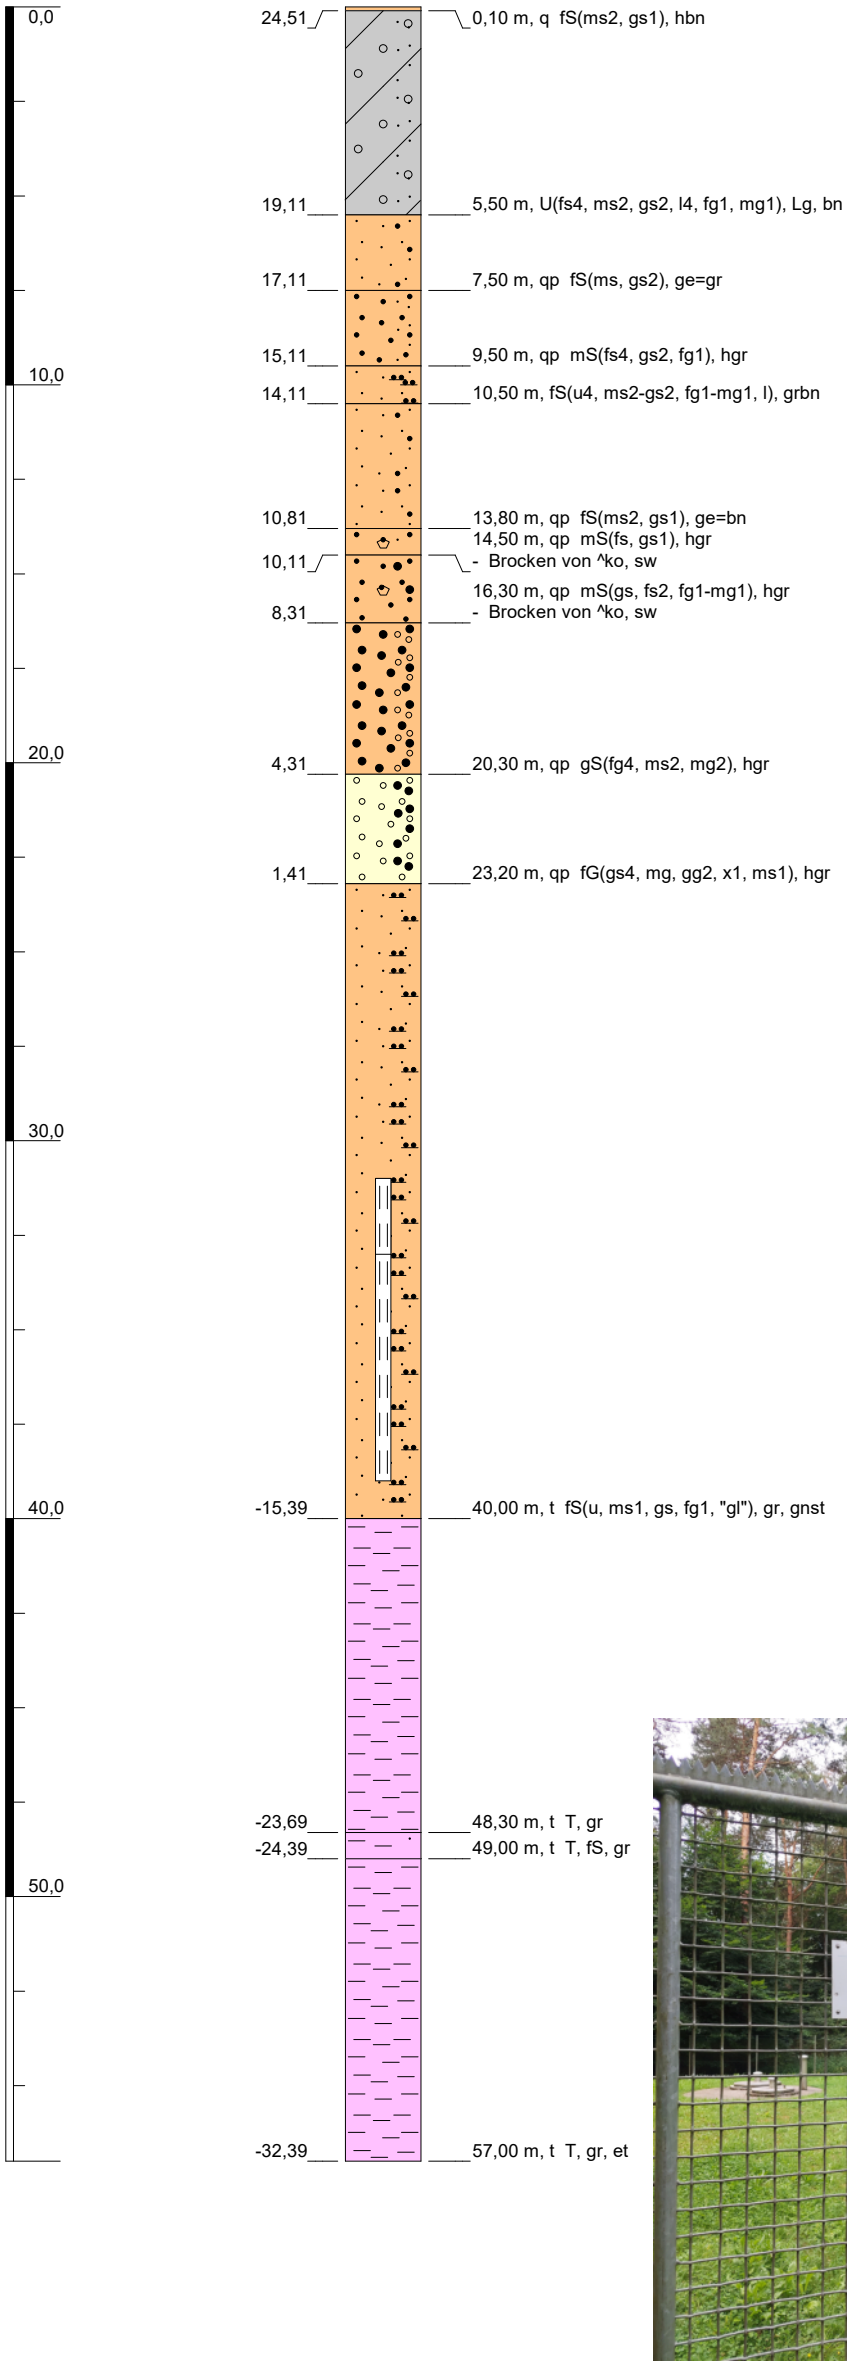

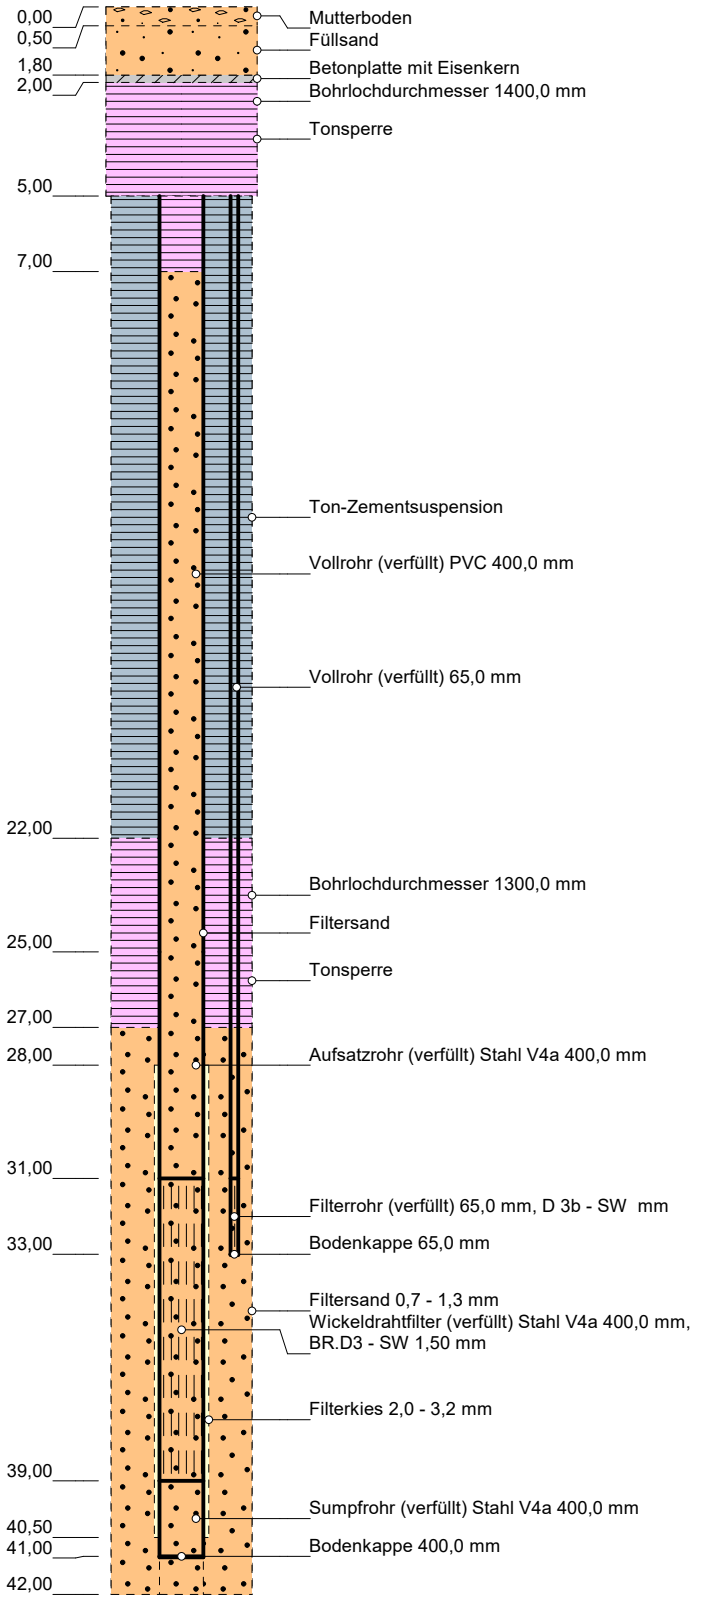

Höhenmaßstab: 1:200

Bohrung:	**RBV BR.D3**		
Projekt:	WF Wittkoppenberg		
Auftraggeber:	TV Verden	Rechtswert:	32505325
Autor SVZ:	Kosmahl	Hochwert:	5875927
Bohrfirma:	celler Brunnenbau	Ansatzhöhe:	24,61 m
Bohrzeitraum:	01.07.2009 - 01.07.2009	Endtiefe:	57,0 m

HG Nord