Grundriss - Übersicht
M 1:150

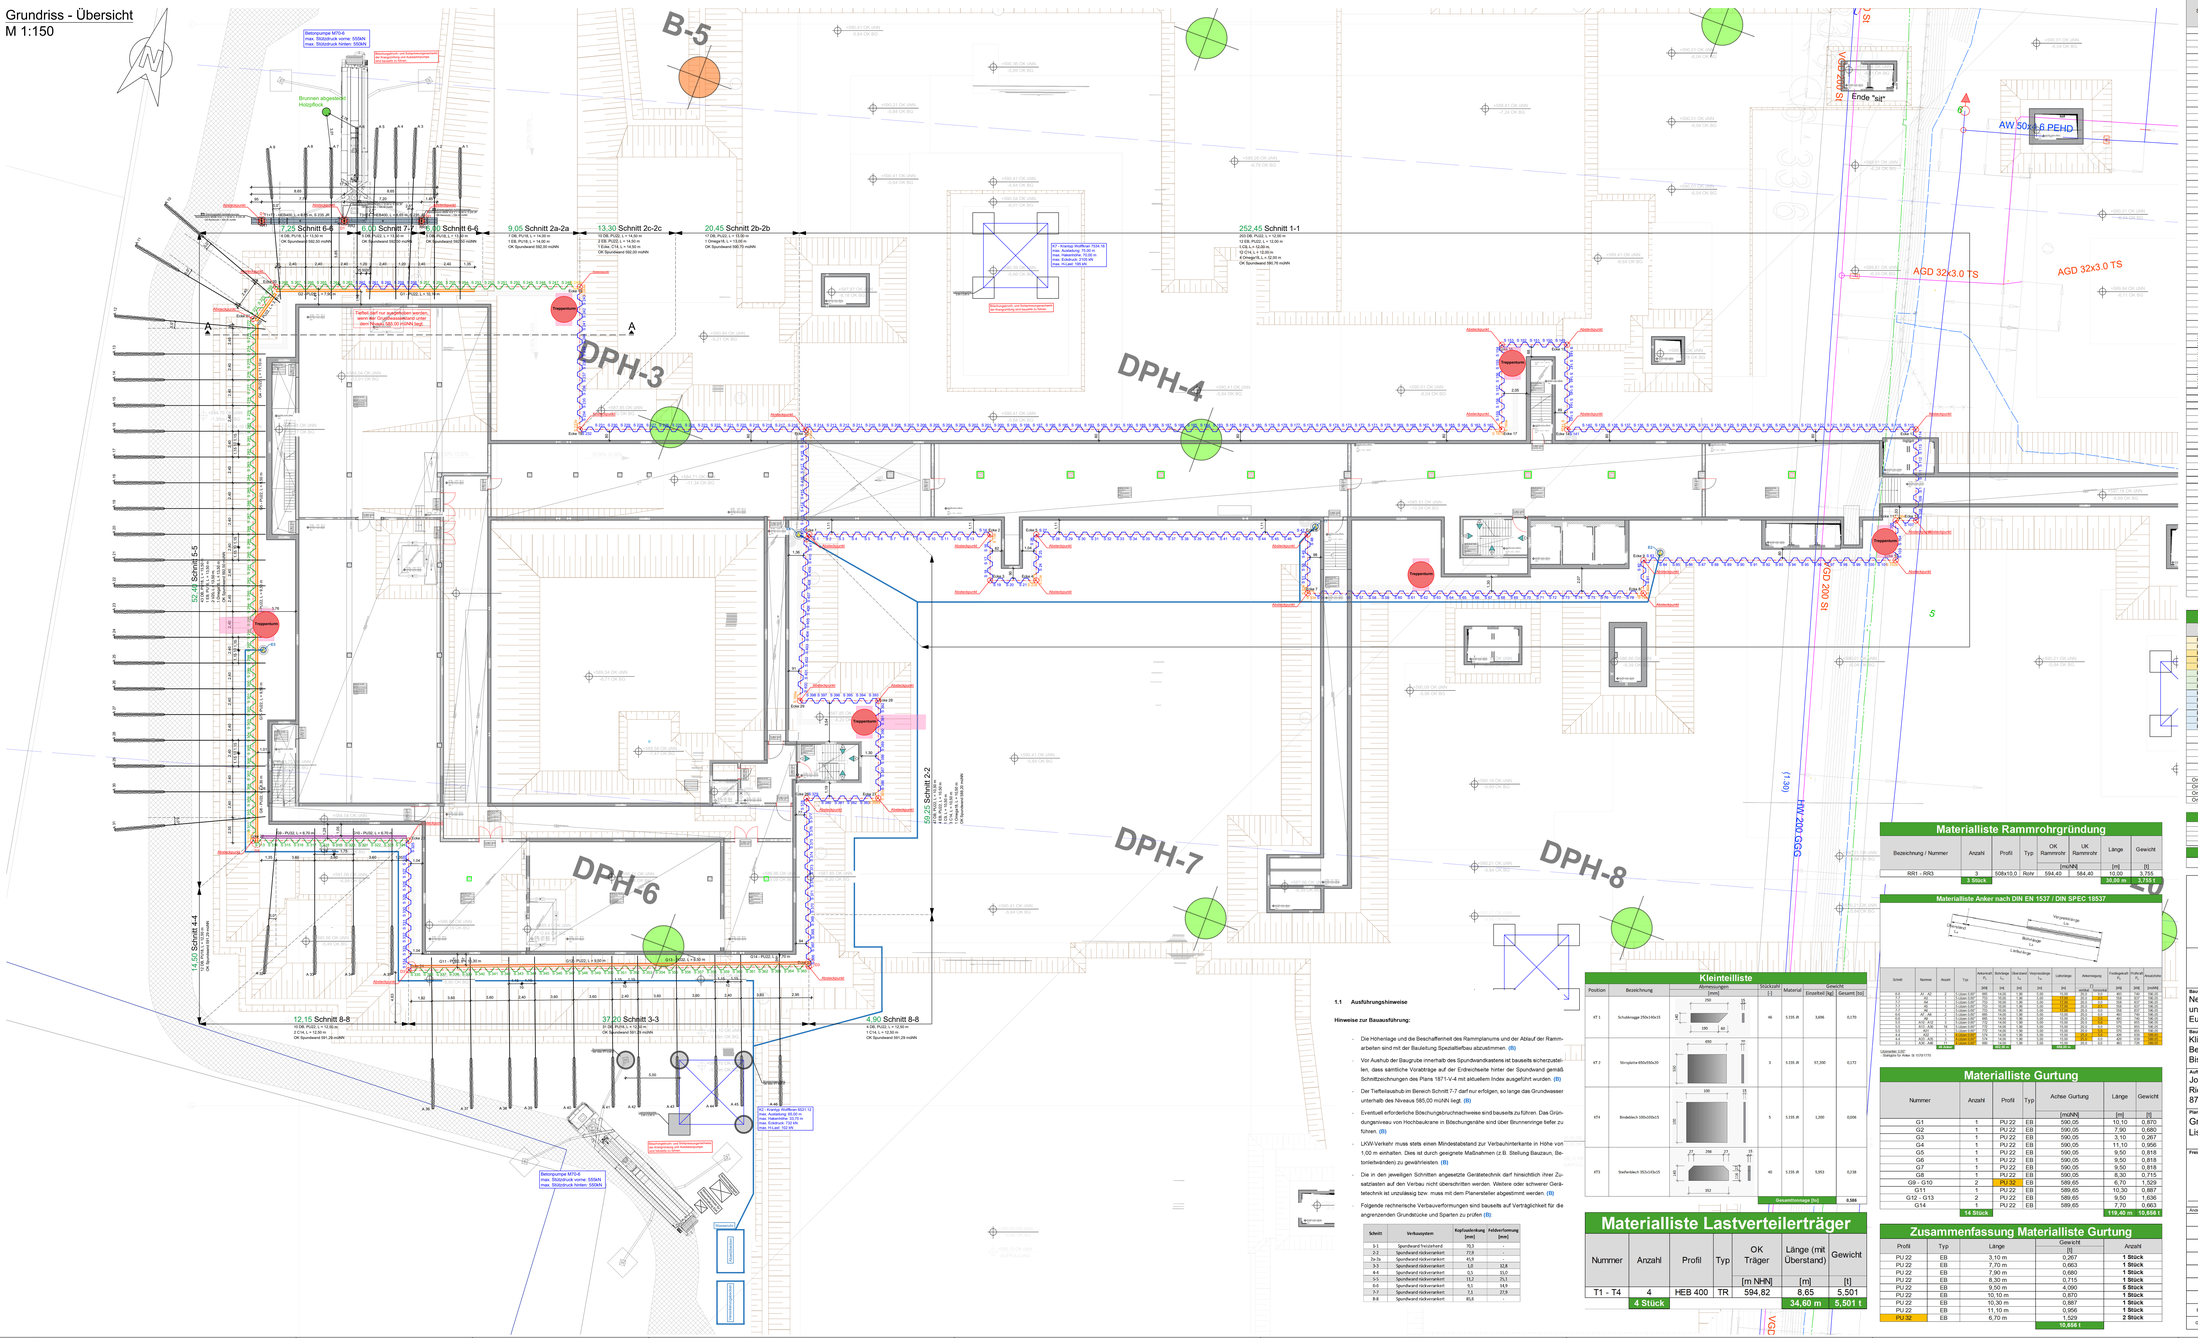

Materialliste Spundwand

Schnitt	Nummer	Anzahl	Profil	Typ	OK Spundwand	UK Spundwand	Länge (mit Überstand)	Gewicht	Fläche
					[müNN]	[müNN]	[m]	[t]	[m²]
1-1	Ecke1	1	C 9	-	590,76	578,76	12,00	0,112	0,36
1-1	S1 - S14	14	PU 22	DB	590,76	578,76	12,00	28,946	201,60
1-1	Ecke2	1	Omega 18	-	590,76	578,76	12,00	0,216	1,20
1-1	S15e	1	PU 22	EB	590,76	578,76	12,00	1,033	7,20
1-1	S16 - S18	3	PU 22	DB	590,76	578,76	12,00	6,203	43,20
1-1	Ecke3	1	C 14	-	590,76	578,76	12,00	0,173	1,20
1-1	S19 - S21	3	PU 22	DB	590,76	578,76	12,00	6,203	43,20
1-1	S22e	1	PU 22	EB	590,76	578,76	12,00	1,033	7,20
1-1	Ecke4	1	C 14	-	590,76	578,76	12,00	0,173	1,20
1-1	S23e	1	PU 22	EB	590,76	578,76	12,00	1,033	7,20
1-1	S24 - S26	3	PU 22	DB	590,76	578,76	12,00	6,203	43,20
1-1	Ecke5	1	C 14	-	590,76	578,76	12,00	0,173	1,20
1-1	S27 - S47	21	PU 22	DB	590,76	578,76	12,00	43,405	302,40
1-1	Ecke6	1	C 14	-	590,76	578,76	12,00	0,173	1,20
1-1	S48 - S51	4	PU 22	DB	590,76	578,76	12,00	8,270	57,60
1-1	S52e	1	PU 22	EB	590,76	578,76	12,00	1,033	7,20
1-1	Ecke7	1	C 14	-	590,76	578,76	12,00	0,173	1,20
1-1	S53e	1	PU 22	EB	590,76	578,76	12,00	1,033	7,20
1-1	S54 - S78	25	PU 22	DB	590,76	578,76	12,00	51,690	360,00
1-1	S79e	1	PU 22	EB	590,76	578,76	12,00	1,033	7,20
1-1	Ecke8	1	C 14	-	590,76	578,76	12,00	0,173	1,20
1-1	S80e	1	PU 22	EB	590,76	578,76	12,00	1,033	7,20
1-1	S81 - S82	2	PU 22	DB	590,76	578,76	12,00	4,135	28,80
1-1	Ecke9	1	C 14	-	590,76	578,76	12,00	0,173	1,20
1-1	S83 - S101	19	PU 22	DB	590,76	578,76	12,00	39,284	273,60
1-1	S102e	1	PU 22	EB	590,76	578,76	12,00	1,033	7,20
1-1	Ecke10	1	Omega 18	-	590,76	578,76	12,00	0,216	1,20
1-1	S103 - S105	3	PU 22	DB	590,76	578,76	12,00	6,203	43,20
1-1	Ecke11	1	Omega 18	-	590,76	578,76	12,00	0,216	1,20
1-1	S106e	1	PU 22	EB	590,76	578,76	12,00	1,033	7,20
1-1	S107	1	PU 22	DB	590,76	578,76	12,00	2,068	14,40
1-1	Ecke12	1	C 14	-	590,76	578,76	12,00	0,173	1,20
1-1	S108 - S114	7	PU 22	DB	590,76	578,76	12,00	14,473	100,80
1-1	Ecke13	1	C 14	-	590,76	578,76	12,00	0,173	1,20
1-1	S115 - S141	27	PU 22	DB	590,76	578,76	12,00	55,825	388,80
1-1	Ecke14	1	Omega 18	-	590,76	578,76	12,00	0,216	1,20
1-1	S142e	1	PU 22	EB	590,76	578,76	12,00	1,033	7,20
1-1	S143 - S148	6	PU 22	DB	590,76	578,76	12,00	12,406	86,40
1-1	Ecke15	1	C 14	-	590,76	578,76	12,00	0,173	1,20
1-1	S149 - S153	5	PU 22	DB	590,76	578,76	12,00	10,338	72,00
1-1	Ecke16	1	C 14	-	590,76	578,76	12,00	0,173	1,20
1-1	S154 - S159	6	PU 22	DB	590,76	578,76	12,00	12,406	86,40
1-1	S160e	1	PU 22	EB	590,76	578,76	12,00	1,033	7,20
1-1	Ecke17	1	C 14	-	590,76	578,76	12,00	0,173	1,20
1-1	S161e	1	PU 22	EB	590,76	578,76	12,00	1,033	7,20
1-1	S162 - S215	54	PU 22	DB	590,76	578,76	12,00	111,650	777,60
2b-2b	Ecke18	17	PU 22	DB	590,70	577,70	13,00	38,078	265,20
2b-2b	Ecke18	1	Omega 18	-	590,70	577,70	13,00	0,234	1,30
2c-2c	S223e	1	PU 22	EB	592,00	577,50	14,50	1,248	8,70
2c-2c	S234 - S243	10	PU 22	DB	592,00	577,50	14,50	24,984	174,00
2c-2c	S244e	1	PU 22	EB	592,00	577,50	14,50	1,248	8,70
2c-2c	Ecke19	1	C 14	-	592,00	577,50	14,50	0,209	1,45
2a-2a	S245e	1	PU 18	EB	592,00	578,00	14,00	1,077	8,40
2a-2a	S246 - S252	7	PU 18	DB	592,00	578,00	14,00	15,072	117,60
6-6	S253 - S257	5	PU 18	DB	592,50	579,00	13,50	10,382	81,00
7-7	S258 - S262	5	PU 22	DB	592,50	579,00	13,50	11,630	81,00
6-6	S263 - S268	6	PU 18	DB	592,50	579,00	13,50	12,458	97,20
5-5	Ecke20	1	V 20	-	592,50	579,00	13,50	0,178	1,35
5-5	S269 - S271	3	PU 18	DB	592,50	579,00	13,50	6,229	48,60
5-5	Ecke21	1	V 20	-	592,50	579,00	13,50	0,178	1,35
5-5	S272 - S311	40	PU 18	DB	592,50	579,00	13,50	83,052	648,00
5-5	S312e	1	PU 18	EB	592,50	579,00	13,50	1,038	8,10
5-5	Ecke22	1	Omega 18	-	592,50	579,00	13,50	0,243	1,35
4-4	S313 - S324	12	PU 18	DB	591,29	578,79	12,50	23,070	180,00
4-4	Ecke23	1	C 14	-	591,29	578,79	12,50	0,160	1,25
8-8	S325 - S334	10	PU 22	DB	591,29	578,79	12,50	21,538	150,00
8-8	Ecke24	1	C 14	-	591,29	578,79	12,50	0,160	1,25
3-3	S335 - S365	31	PU 18	DB	591,29	578,79	12,50	59,098	465,00
8-8	Ecke25	1	C 14	-	591,29	578,79	12,50	0,160	1,25
8-8	S366 - S369	4	PU 22	DB	591,29	578,79	12,50	8,615	60,00
2-2	S370 - S378	9	PU 22	DB	588,20	577,70	10,50	16,282	113,40
2-2	Ecke26	1	C 14	-	588,20	577,70	10,50	0,151	1,05
2-2	S379 - S383	5	PU 22	DB	588,20	577,70	10,50	9,046	63,00
2-2	S384e	1	PU 22	EB	588,20	577,70	10,50	0,904	6,30
2-2	Ecke27	1	C 14	-	588,20	577,70	10,50	0,151	1,05
2-2	S385e	1	PU 22	EB	588,20	577,70	10,50	0,904	6,30
2-2	S386 - S392	7	PU 22	DB	588,20	577,70	10,50	12,664	88,20
2-2	Ecke28	1	C 14	-	588,20	577,70	10,50	0,151	1,05
2-2	S393 - S398	6	PU 22	DB	588,20	577,70	10,50	10,855	75,60
2-2	Ecke29	1	Omega 18	-	588,20	577,70	10,50	0,189	1,05
2-2	S399e	1	PU 22	EB	588,20	577,70	10,50	0,904	6,30
2-2	S400 - S411	12	PU 22	DB	588,20	577,70	10,50	21,710	151,20
2-2	S412 - S419	8	PU 22	DB	588,20	577,70	10,50	14,473	100,80
2-2	S420e	1	PU 22	EB	588,20	577,70	10,50	0,904	6,30
2-2	Ecke30	1	C 9	-	588,20	577,70	10,50	0,098	0,32
		450 Stück					**4507,20 m**	**845,653**	**6063,13 m²**

Zusammenfassung Materialliste Spundwand

Profil	Typ	Länge (mit Überstand)	Gewicht	Fläche	Anzahl
		[m]	[t]	[m²]	
PU 18	EB	13,50 m	1,038	8,10	**1 Stück**
PU 18	EB	14,00 m	1,077	8,40	**1 Stück**
PU 22	EB	10,50 m	3,616	25,20	**4 Stück**
PU 22	EB	12,00 m	12,398	86,40	**12 Stück**
PU 22	EB	14,50 m	2,497	17,40	**2 Stück**
PU 18	DB	12,50 m	82,668	645,00	**43 Stück**
PU 18	DB	13,50 m	112,120	874,80	**54 Stück**
PU 18	DB	14,00 m	15,072	117,60	**7 Stück**
PU 22	DB	10,50 m	85,030	592,20	**47 Stück**
PU 22	DB	12,00 m	419,723	2923,20	**293 Stück**
PU 22	DB	12,50 m	30,153	210,00	**14 Stück**
PU 22	DB	13,00 m	39,078	260,20	**17 Stück**
PU 22	DB	13,50 m	11,630	81,00	**5 Stück**
PU 22	DB	14,00 m	24,964	174,00	**10 Stück**
C 9	-	10,50 m	0,098	0,32	**1 Stück**
C 9	-	12,00 m	0,112	0,36	**1 Stück**
C 14	-	10,50 m	0,454	3,15	**3 Stück**
C 14