

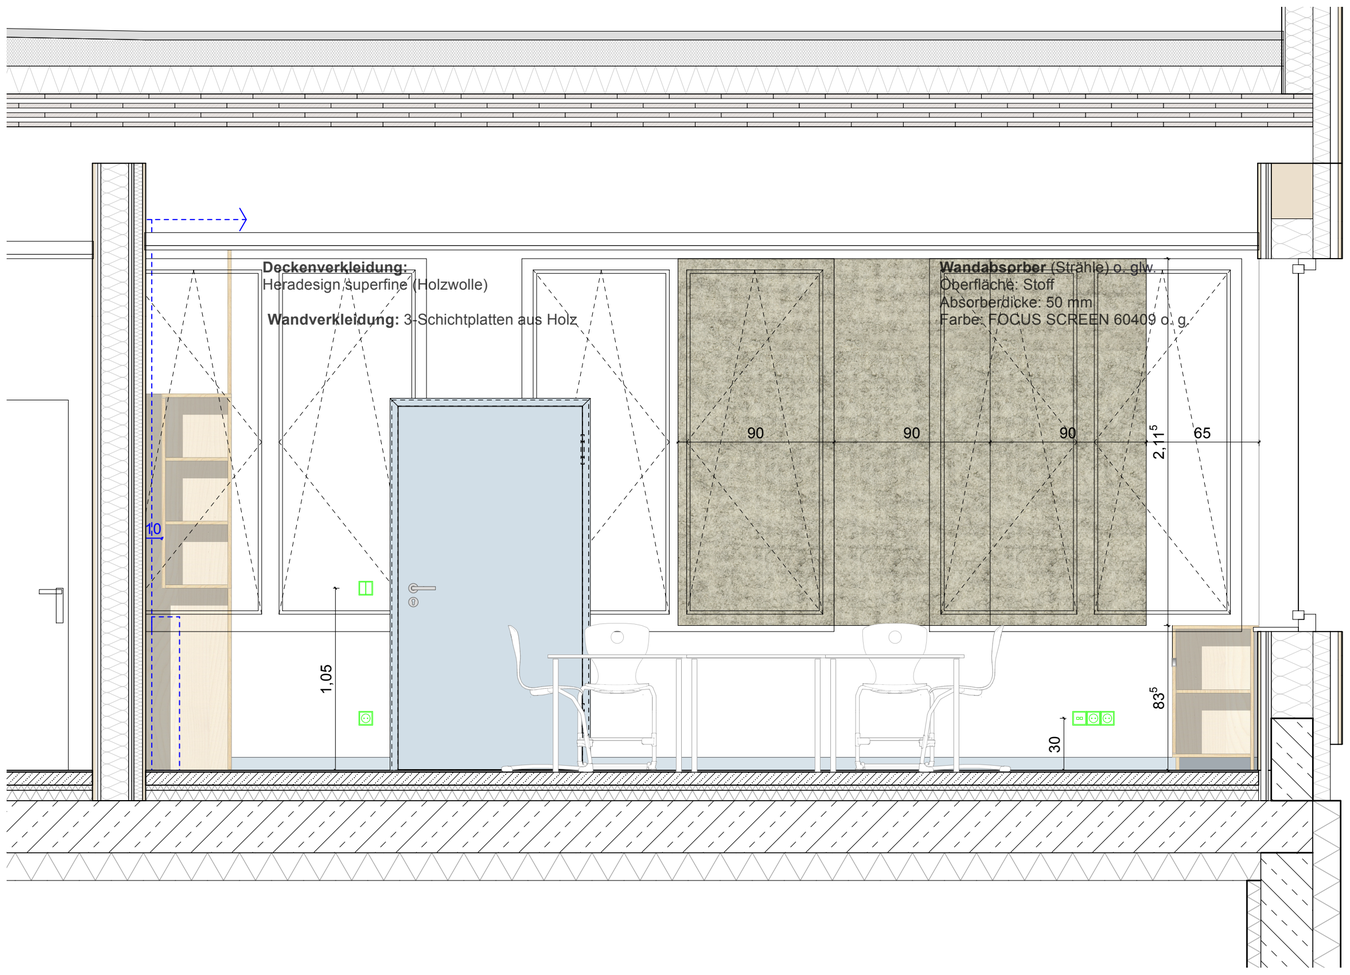



MG-AN - 1 1:25

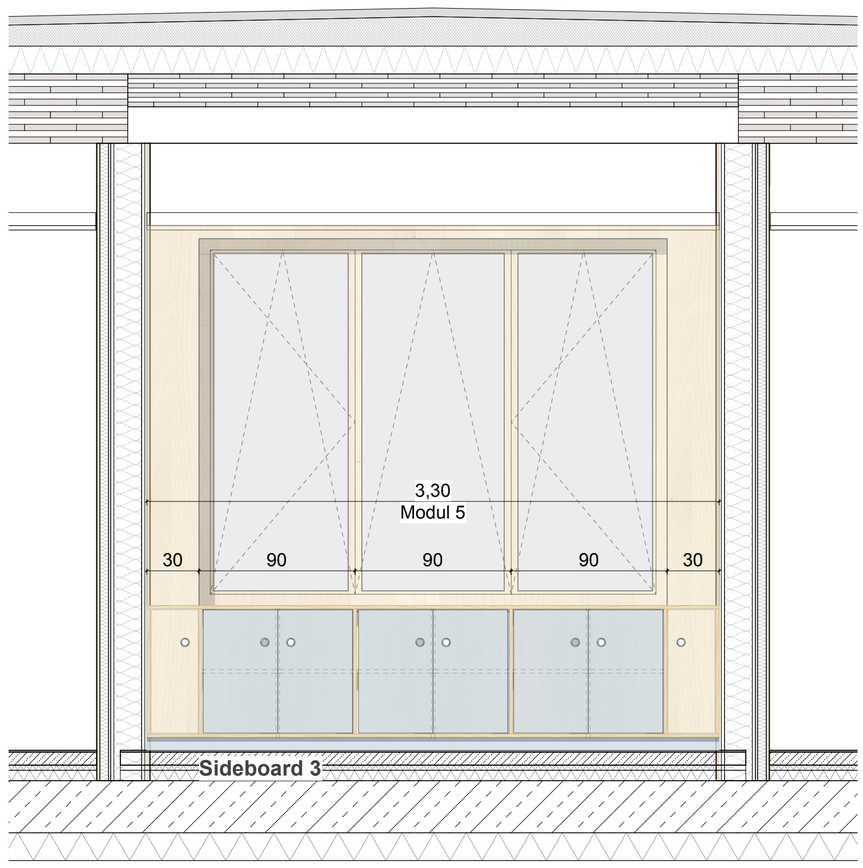


MG-AN - 3 1:25

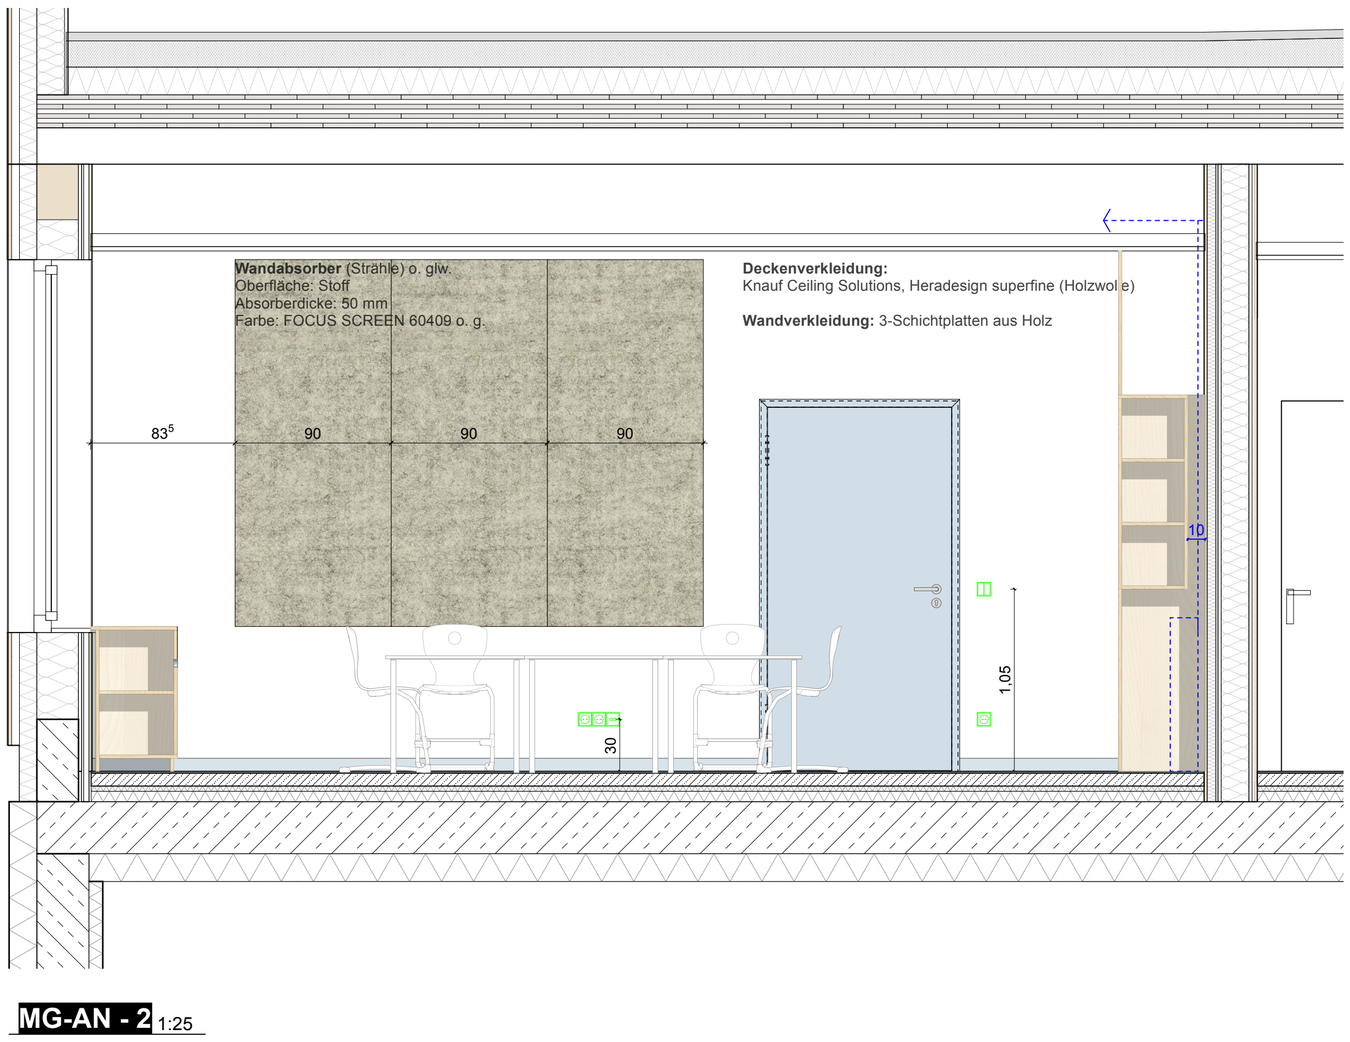

MG-AN - 2 1:25

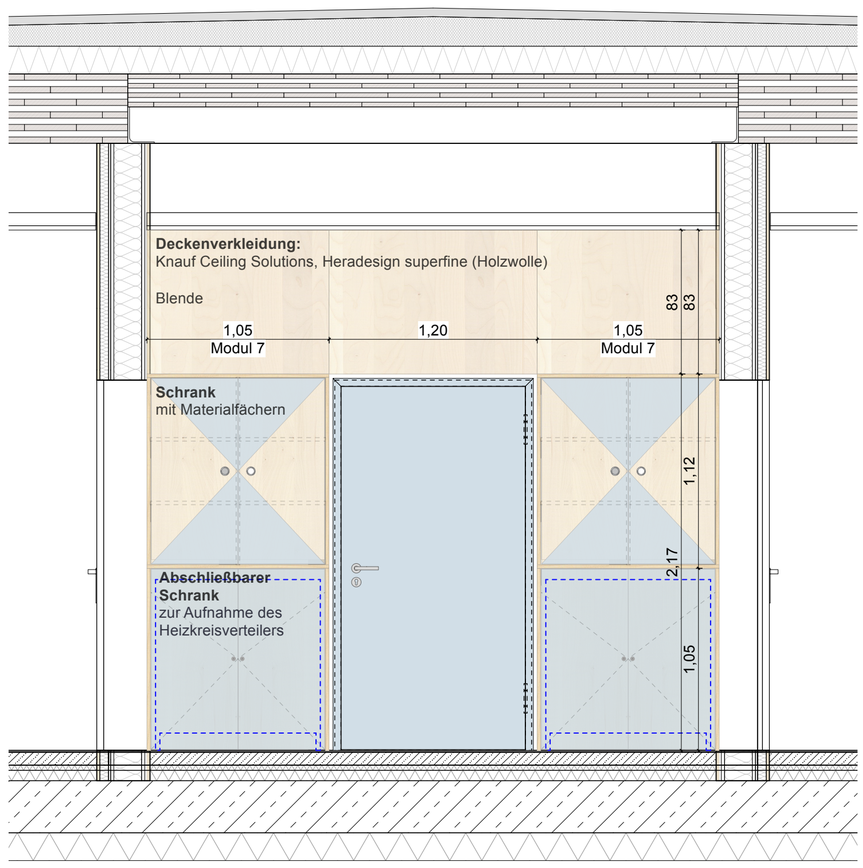

MG-AN - 4 1:25

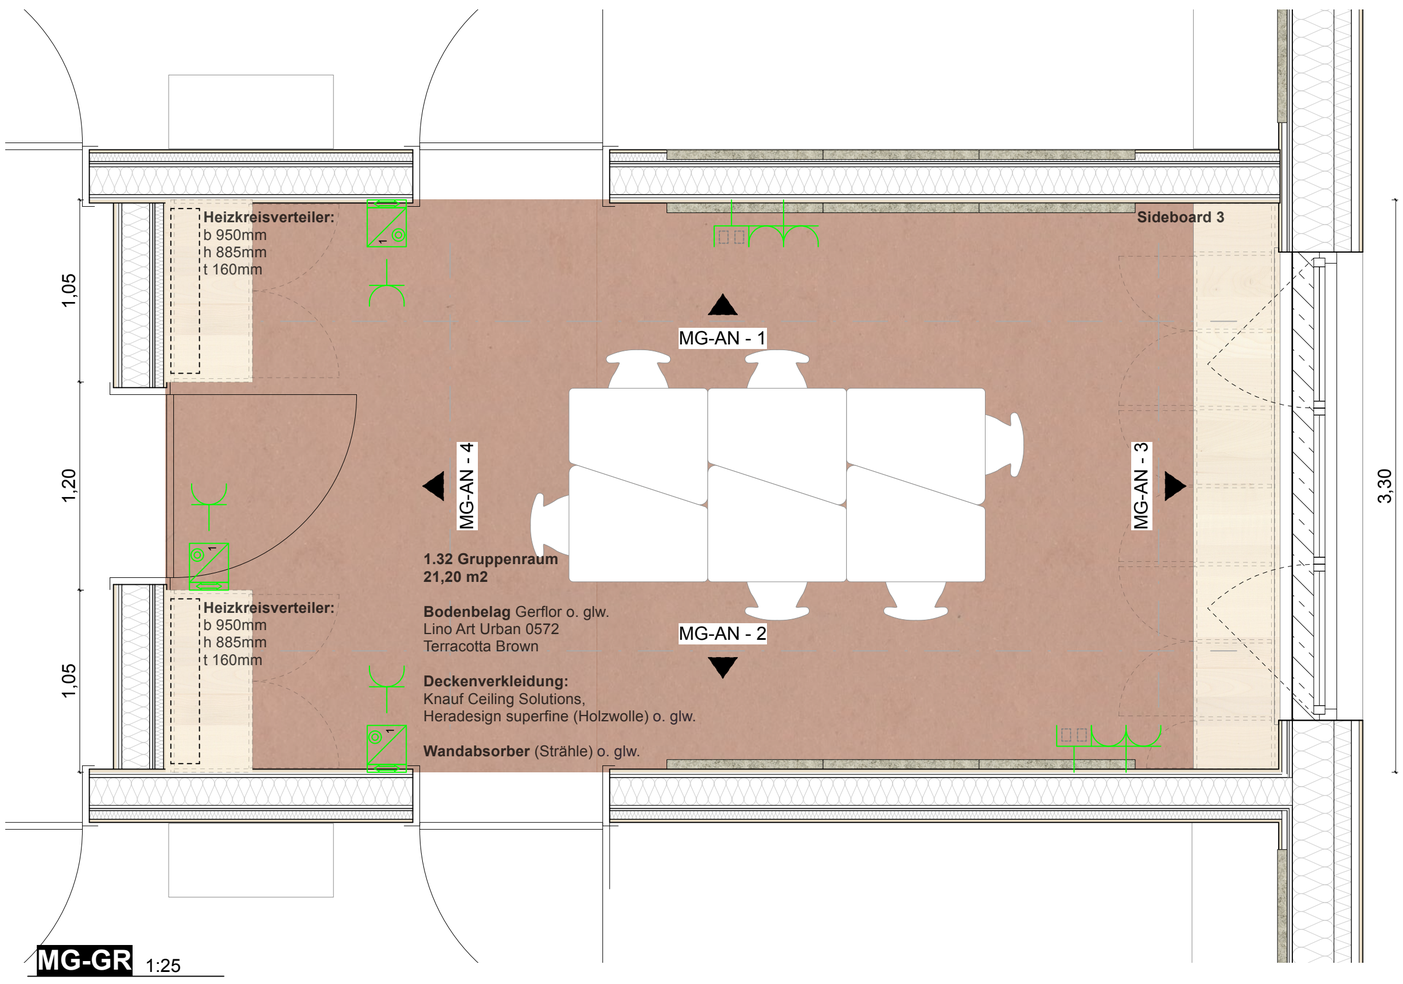

MG-GR 1:25

Akustische Maßnahmen:
Grundfläche: 21,20 m²
• Deckenmaßnahme: 90% der gesamten Deckenfläche min.**18,9m² /** ist = 20,0m²
• Wandmaßnahmen: ≥ 70% der gesamten Grundfläche min. **14,70m² /** ist = 7,6 m²

Feste Möbel Gruppenräume Erw | **DT62-02**

referenzierte Daten	erhalten von	erhalten am

Index	Änderungen	Datum	gez

PLANANLAGE LV

Bauvorhaben

Erweiterung und Sanierung der Grundschule Ichenhausen

Projektadresse

Grundschule Ichenhausen
Friedrich-Jahn-Straße 2
89335 Ichenhausen

Bauherr

Stadt Ichenhausen
Heinrich-Sinz-Straße 14 und 16
89335 Ichenhausen

Gesehen

Datum Unterschrift

Planstatus **Vorabzug**

Projekthöhe

OK FFB:
± 0,00 =
+494,140 m

Projektnr.	24-314
Plannr.	DT62-02
Index	
Maßstab	1:25 @ DIN A1
Bearbeiter	bk
Plandatum	06.02.26
geändert	01.09.26
Plan-Datei	260831_A5ESGI.vwx

Freigabe

Bauherr

Datum Unterschrift