
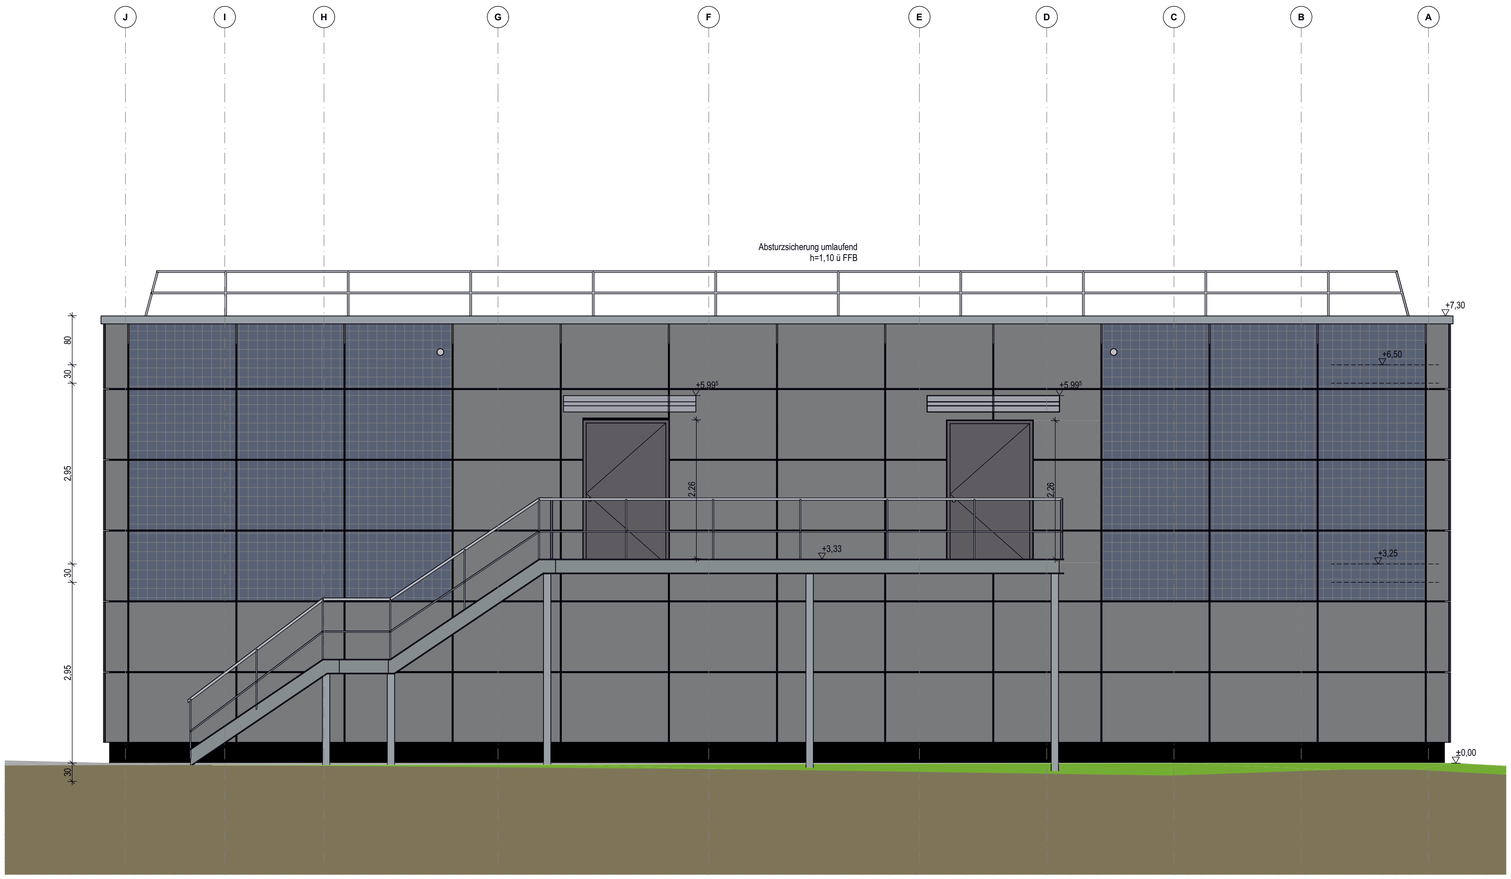


Ansicht Ost

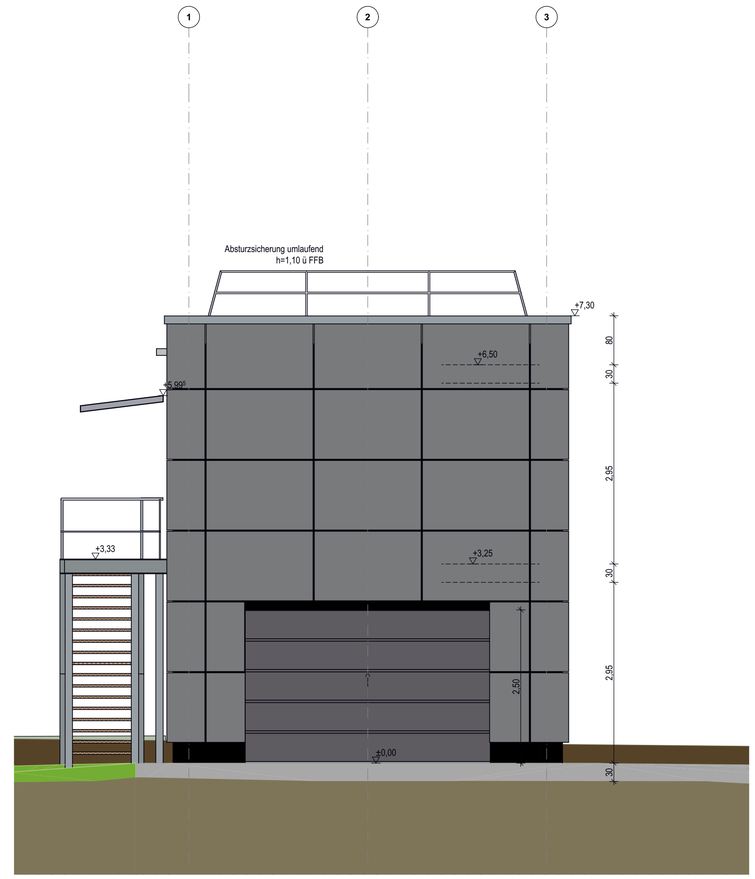

Ansicht Nord

- Hochlochziegel
- Stahlbeton
- Beton unbewehrt/Estrich
- Beton Fertigteil
- Beton Hohlwände
- Gika-Wand doppelt bepl.
- Installationswand Trockenbau
- Wärmedämmung geschäumt
- Wärmedämmung Mineralwolle
- Wärmedämmung C-s2, d0
- Wärmedämmung A2-s1, d0 Schmelzpunkt ≥ 1.000°C

WD	Wanddurchbruch
WS	Wandschlitz
BD	Bodendurchbruch
DD	Deckendurchbruch
KB	Kernbohrung
GA BPL	Grundleitungsanschluss
FFB	Fertigfußboden
RFB	Rohfußboden
D/K	Dreh-/Kippflügel
D	Drehflügel
F	Festverglasung
P	Paneel
B	Blindmodul PV
HS	Hebeschiebe-Tür

Raumstempel:

F:	Fläche (netto)
U:	Umfang
FB:	Bodenbelag
DB:	Deckenbelag
WB:	Wandbelag

Alle Angaben zu Tür- und Fensterhöhen sowie Brüstungshöhen (BRH) ab OK RD.

Alle tragenden und aussteifenden Bauteile nach Angaben Statikpläne.


Sanitär, Heizung, Lüftung und Elektro gem. Planung TGA.

Brandschutz siehe Brandschutzkonzept Fachingenieur.

Es sind geschossweise umlaufend horizontale Brandsperren an der Außenwand einzubauen.

Alle Angaben und Maße sind vom AN eigenverantwortlich zu prüfen! Diskrepanzen sind der Bauleitung unverzüglich mitzuteilen!

Ind.	Datum	Änderung
vzA	10.09.2026	Erstellt Werkplan Vorabzug

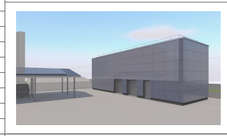

Ausschreibung

Vorabzug

Bauvorhaben:	Neubau Lager- und Servergebäude + Abbruch bestehendes Lagergebäude Freiburger Str. 6; Flurstücknr. 1314/3; 88400 Biberach	Projekt-Nr: 23028
Bauherr:	e.wa riss Netze GmbH Freiburger Str. 6; 88400 Biberach	Datum: 10.09.2026
		Plan-Nr: 5.06 vzA
Ansicht Ost und Nord		Maßstab: 1:50