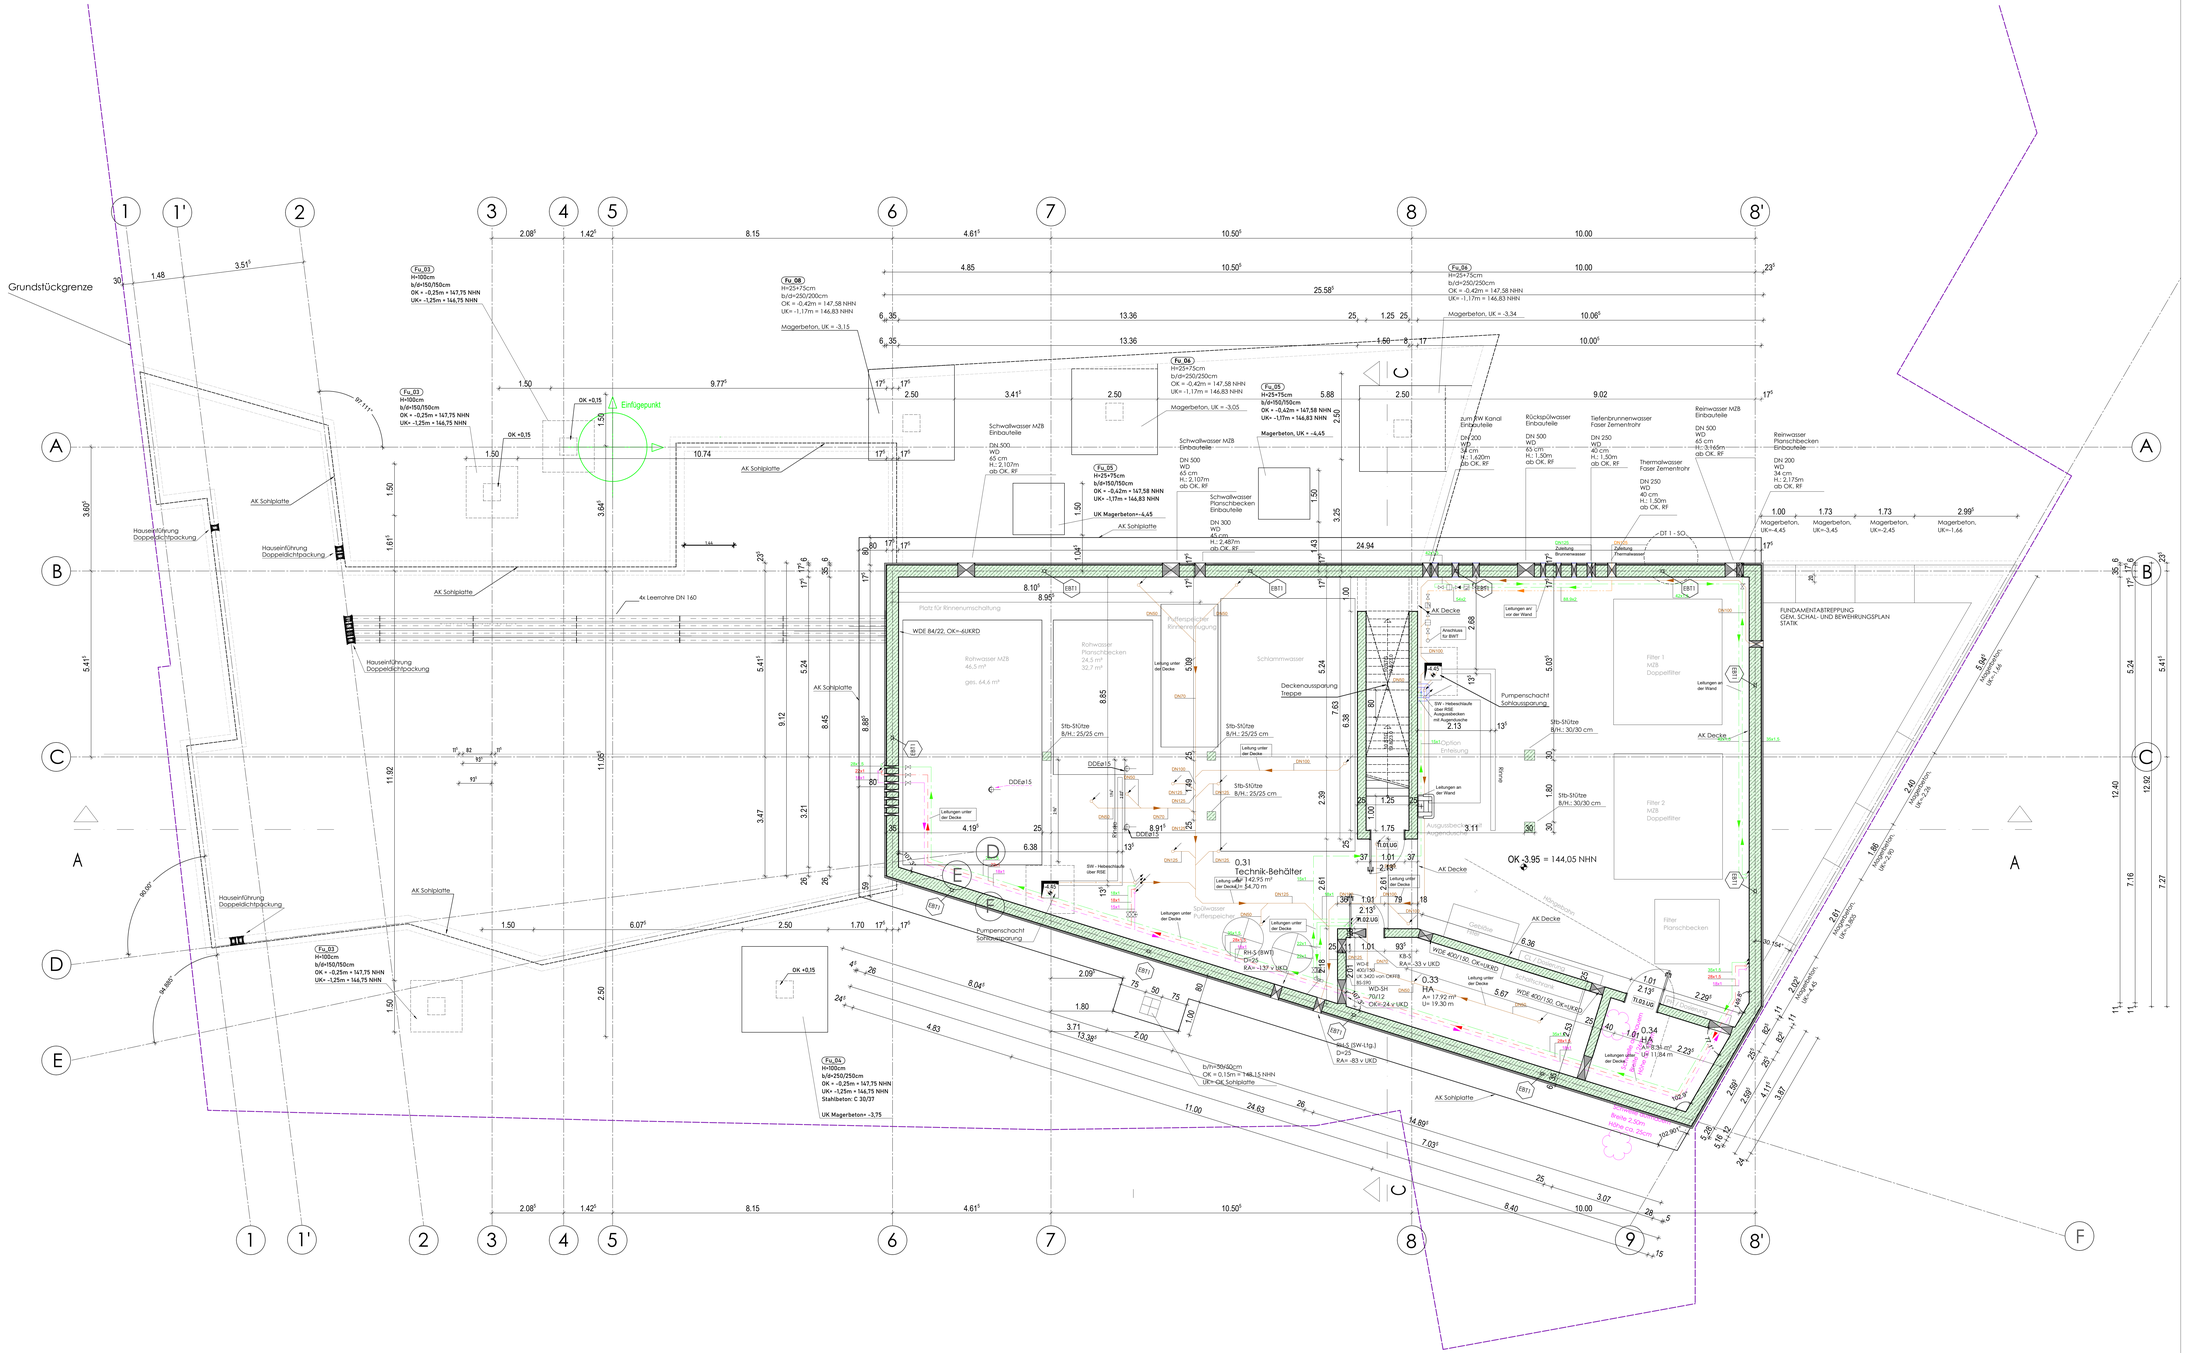


LEGENDE

	Bestand		Stahlbeton		Leichtbauwand
	Mauerwerk		Beton, unbewehrt		Abbruch
	Wärmedämmverbundsystem				
	KS-Verblendstein als Sichtmauerwerk		KS-Verblendstein U-Schale		Stahlbeton
	KS als Sichtmauerwerk		KS-U-Schale		Kies
	Poroton				Füllkies

0 1 2 3 4 5 m

LEGENDE

	Bestand		Stahlbeton		Leichtbauwand
	Mauerwerk		Beton, unbewehrt		Abbruch

AK	Außenkante	HK	Heizkörper	SF	Schwingflügel
BD	Bodendurchbruch	K	Kippflügel	SK	Schlüsselkasten FW
BM	DruckknopfReuvemelder	LH	Lichte Höhe	SM	Schimmauerwerk
BNZ	Brandmeldezentrale	LL	Lüftungsleitung	SS	Selbstschließend
BRH	Brüstungshöhe	LWES	Löschwassereinspeisung	SW	Schmutzwasser
DD	Deckendurchbruch b/f	NK	Notfallkörper "SYSY"	UKFD	Unterkante Fertigdecke
DF	Dehnungsfuge	OKFF	Oberkante fertigBoden	UKRD	Unterkante Rohdecke
D	Drehflügel	OKRF	Oberkante RohBoden	UZ	Unterzug
DK	Drehkippflügel	RD	Rauchdicht	ÜZ	Überzug
DS	Dichtschließend	RÖ	Rohröffnung ø	VK	Vorderkante
FD	Fußbodendurchbr. b/f	RH	Raumhoch	VW	Vorwandinstallation
FL	Fallleitung	RÖ	Revisionsöffnung	WD	Wanddurchbruch b/h
FLÖ	Feuerlöscher	RW	Regenwasser	WHY	Wandhydrant
FV	Festverglasung	SB	Schlitzbrüstung	WS	Wandschlitz b/t
H	Höhe	SD	Schleuderdurchbruch	WWS	Wandschlitz waagerecht
A	Änderungsindex		SW-Leitung		RW-Leitung

Baustoffe:

	barrierefrei		Rollstuhlgerecht - DIN 18040

Brüstungs-, Tür- u. Fensterhöhen sind Rohbaumaße bezogen auf OKFFB des jeweiligen Geschosses.
Alle Höhenkoten bezogen auf OKFFB 10.00 !
Alle Maße sind am Bau zu prüfen. Vergleiche geprüfte statische Berechnungen und Positionspläne !

PROJEKTNUMMER	23.121
PROJEKTBEZEICHNUNG	Neubau Thermalbad Bad Lippspringe
BAUHERR	Stadt Bad Lippspringe Hauptstr. Hubert-Hoppe-Platz 1 33175 Bad Lippspringe
PLANBEZEICHNUNG	Grundriss Untergeschoss
ENTWURF	08.09.2023 / rma
GENEHMIGT	20.10.2023 / rma
MASSSTAB	1:50

BAUORT Schwimmmeisterstraße 70 33175 Bad Lippspringe
GBR BAUHERR
GBR ARCHITEKT
PLANUNG LP LP LP LP LP
ARCHITEKT rma rma rma rma rma
GEZEICHNET rma rma rma rma rma
GEPRÜFT
FREIGABE

H/B = 841 / 1500 (1.26m²) Allplan 2024