
# R03 Aufbau Holzhackschnitzel Fallschutzbelag

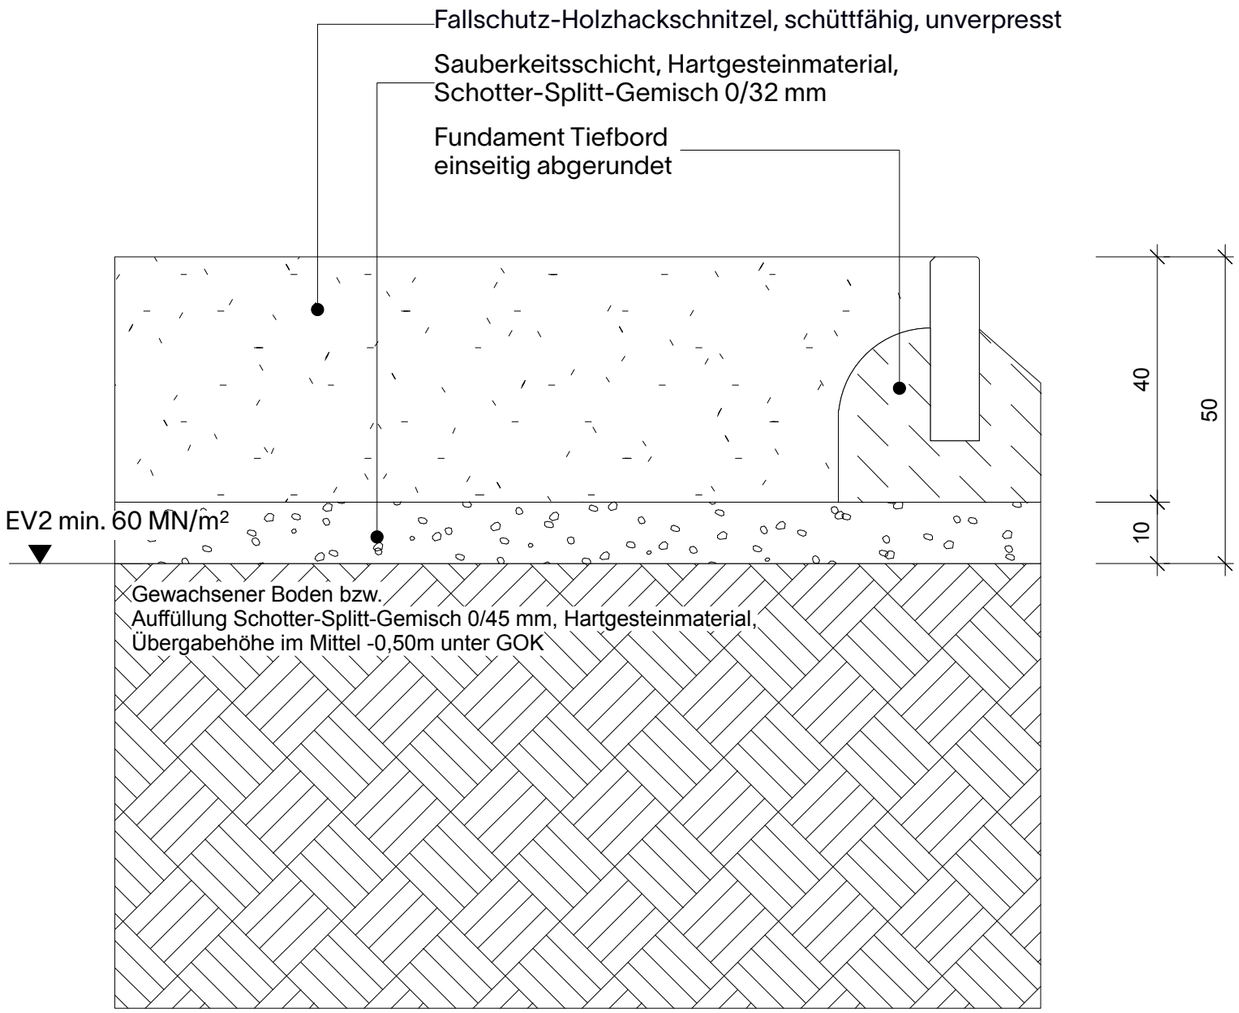


ÄNDERUNGEN

| Index | Datum | Inhalt |
|---|---|---|
| | | |
| | | |
| | | |
| | | |
| | | |
| | | |

PROJEKTNAME

GSO
Erweiterung Grundschule
Oberfahlheim

PLANINHALT

Holzhackschnitzel

| PLANNUMMER | PROJEKTPHASE |
|---|---|
| R03 | Werkplanung |
| INDEX: 00 | DATUM: 15.09.26 |
| GEZEICHNET | PLANGRÖSSE: DIN A3 |
| AUFTRAGGEBER: Gemeinde Nersingen<br><br>Rathausplatz 1<br>89278 Nersingen | MASSSTAB: 1:10<br><br>GEOREFERENZIERUNG: ETRS89 / UTM zone 32N |

LANDSCHAFTSARCHITEKT

NUR ZUR KALKULATION, NICHT ZUR AUSFÜHRUNG FREIGEGEBEN!