


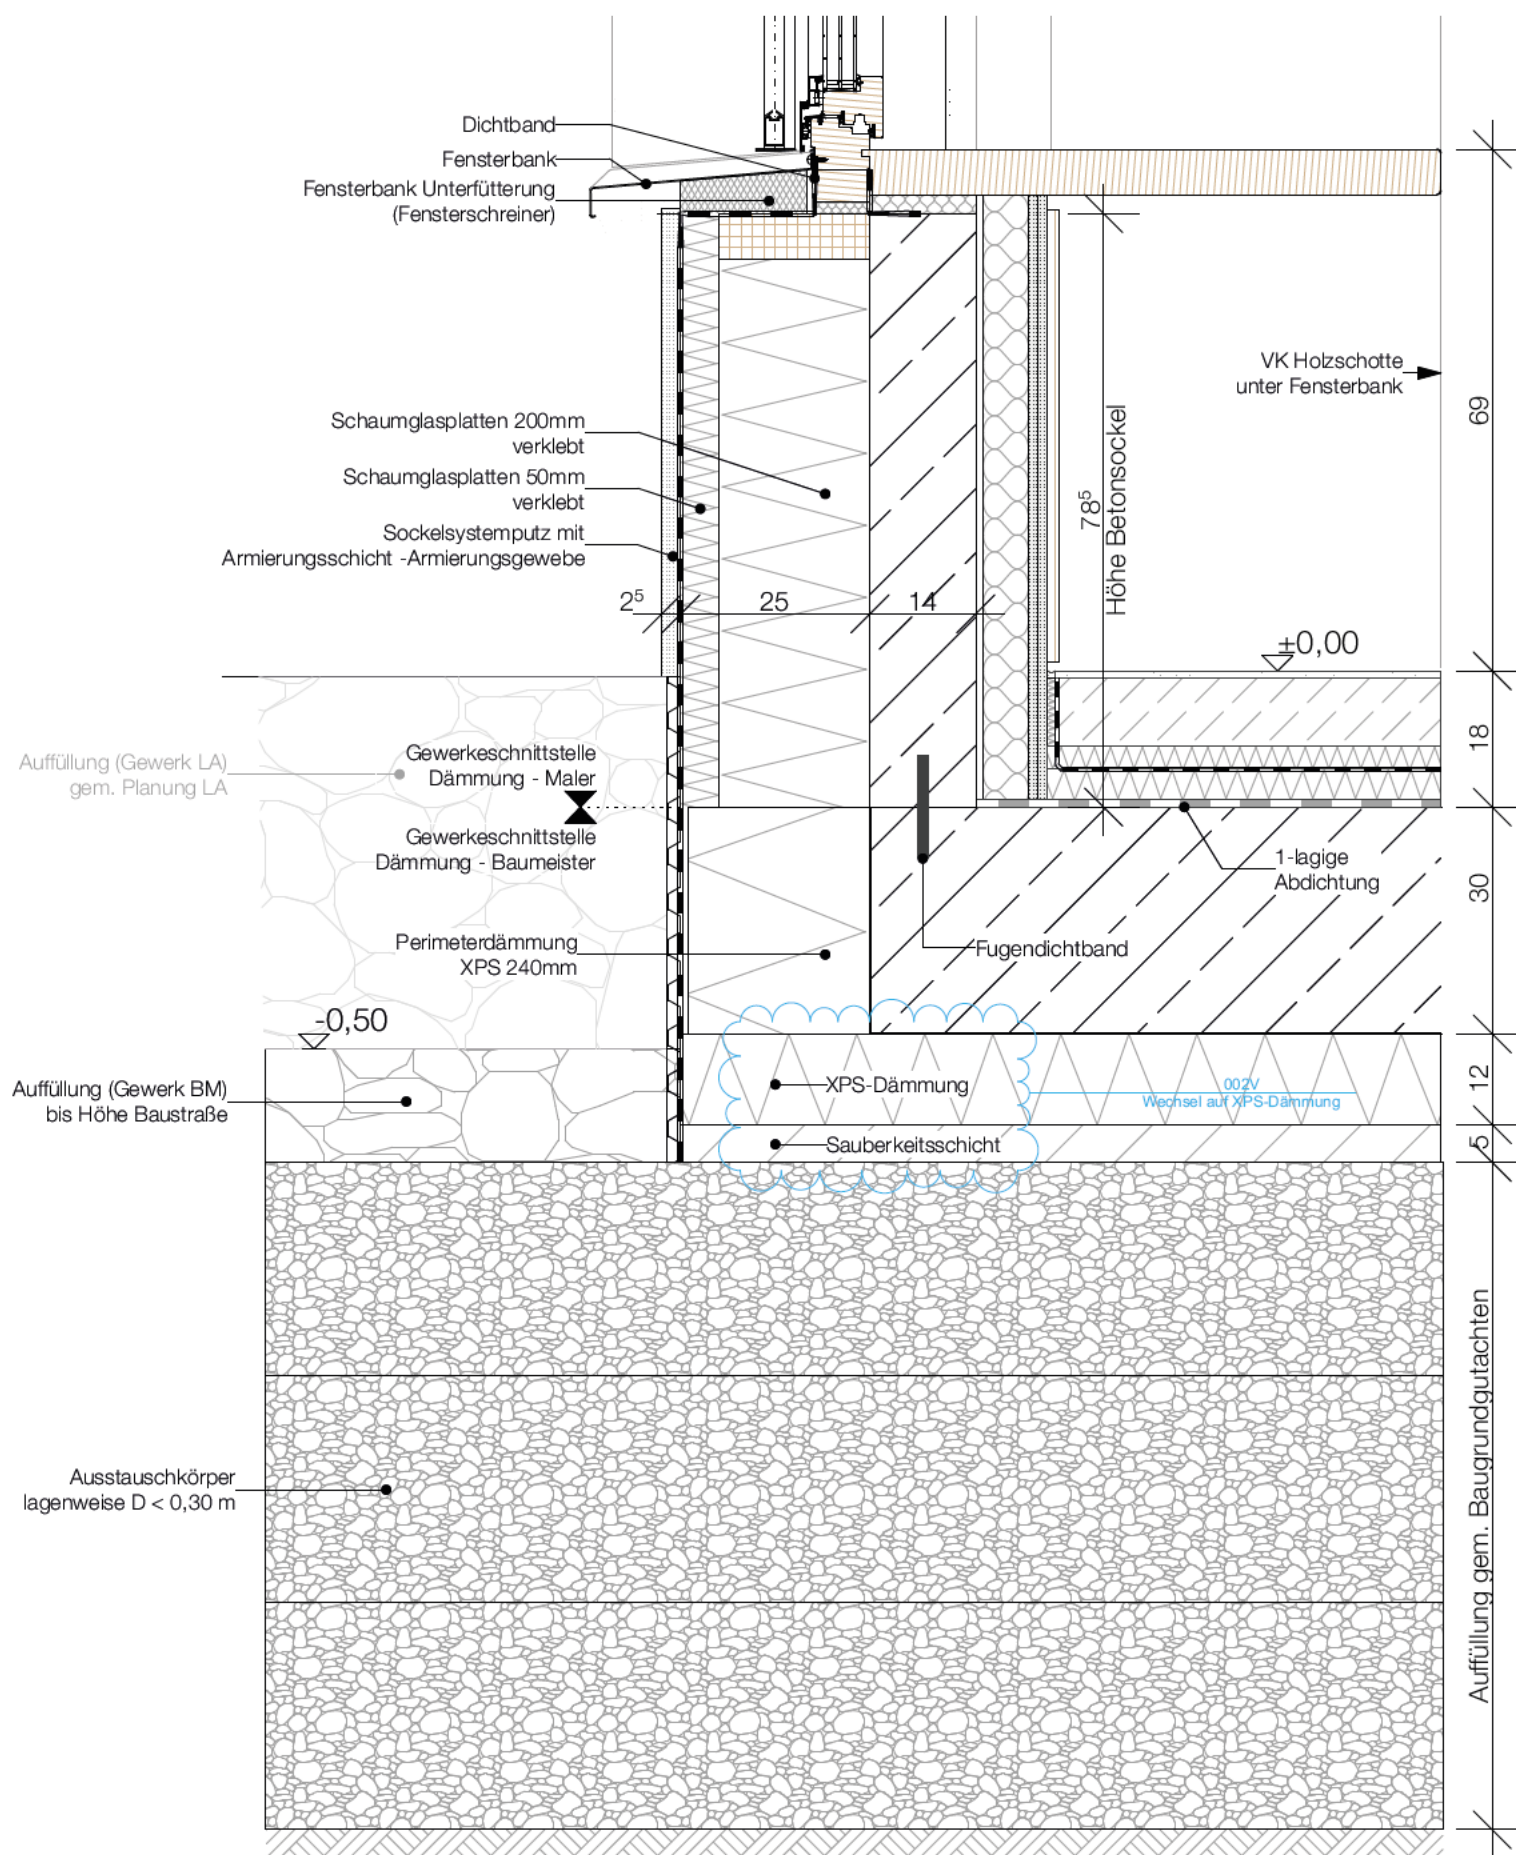

Sämtliche Masse sind auf dem Bau zu prüfen. Die Zeichnungen sind geistiges Eigentum der Architekten und dürfen nur mit dessen Erlaubnis weiterverwendet werden.

Index	Datum	Gez.	Änderungen
002V	01.09.2026	FM	Wechsel auf XPS Dämmung
001V	08.07.2026	FM	Anpassung Höhe Sockel (+2,5cm)

Sockel Fensteranschluss 1:10

BRA BRA_A5_D02-01a 002V