


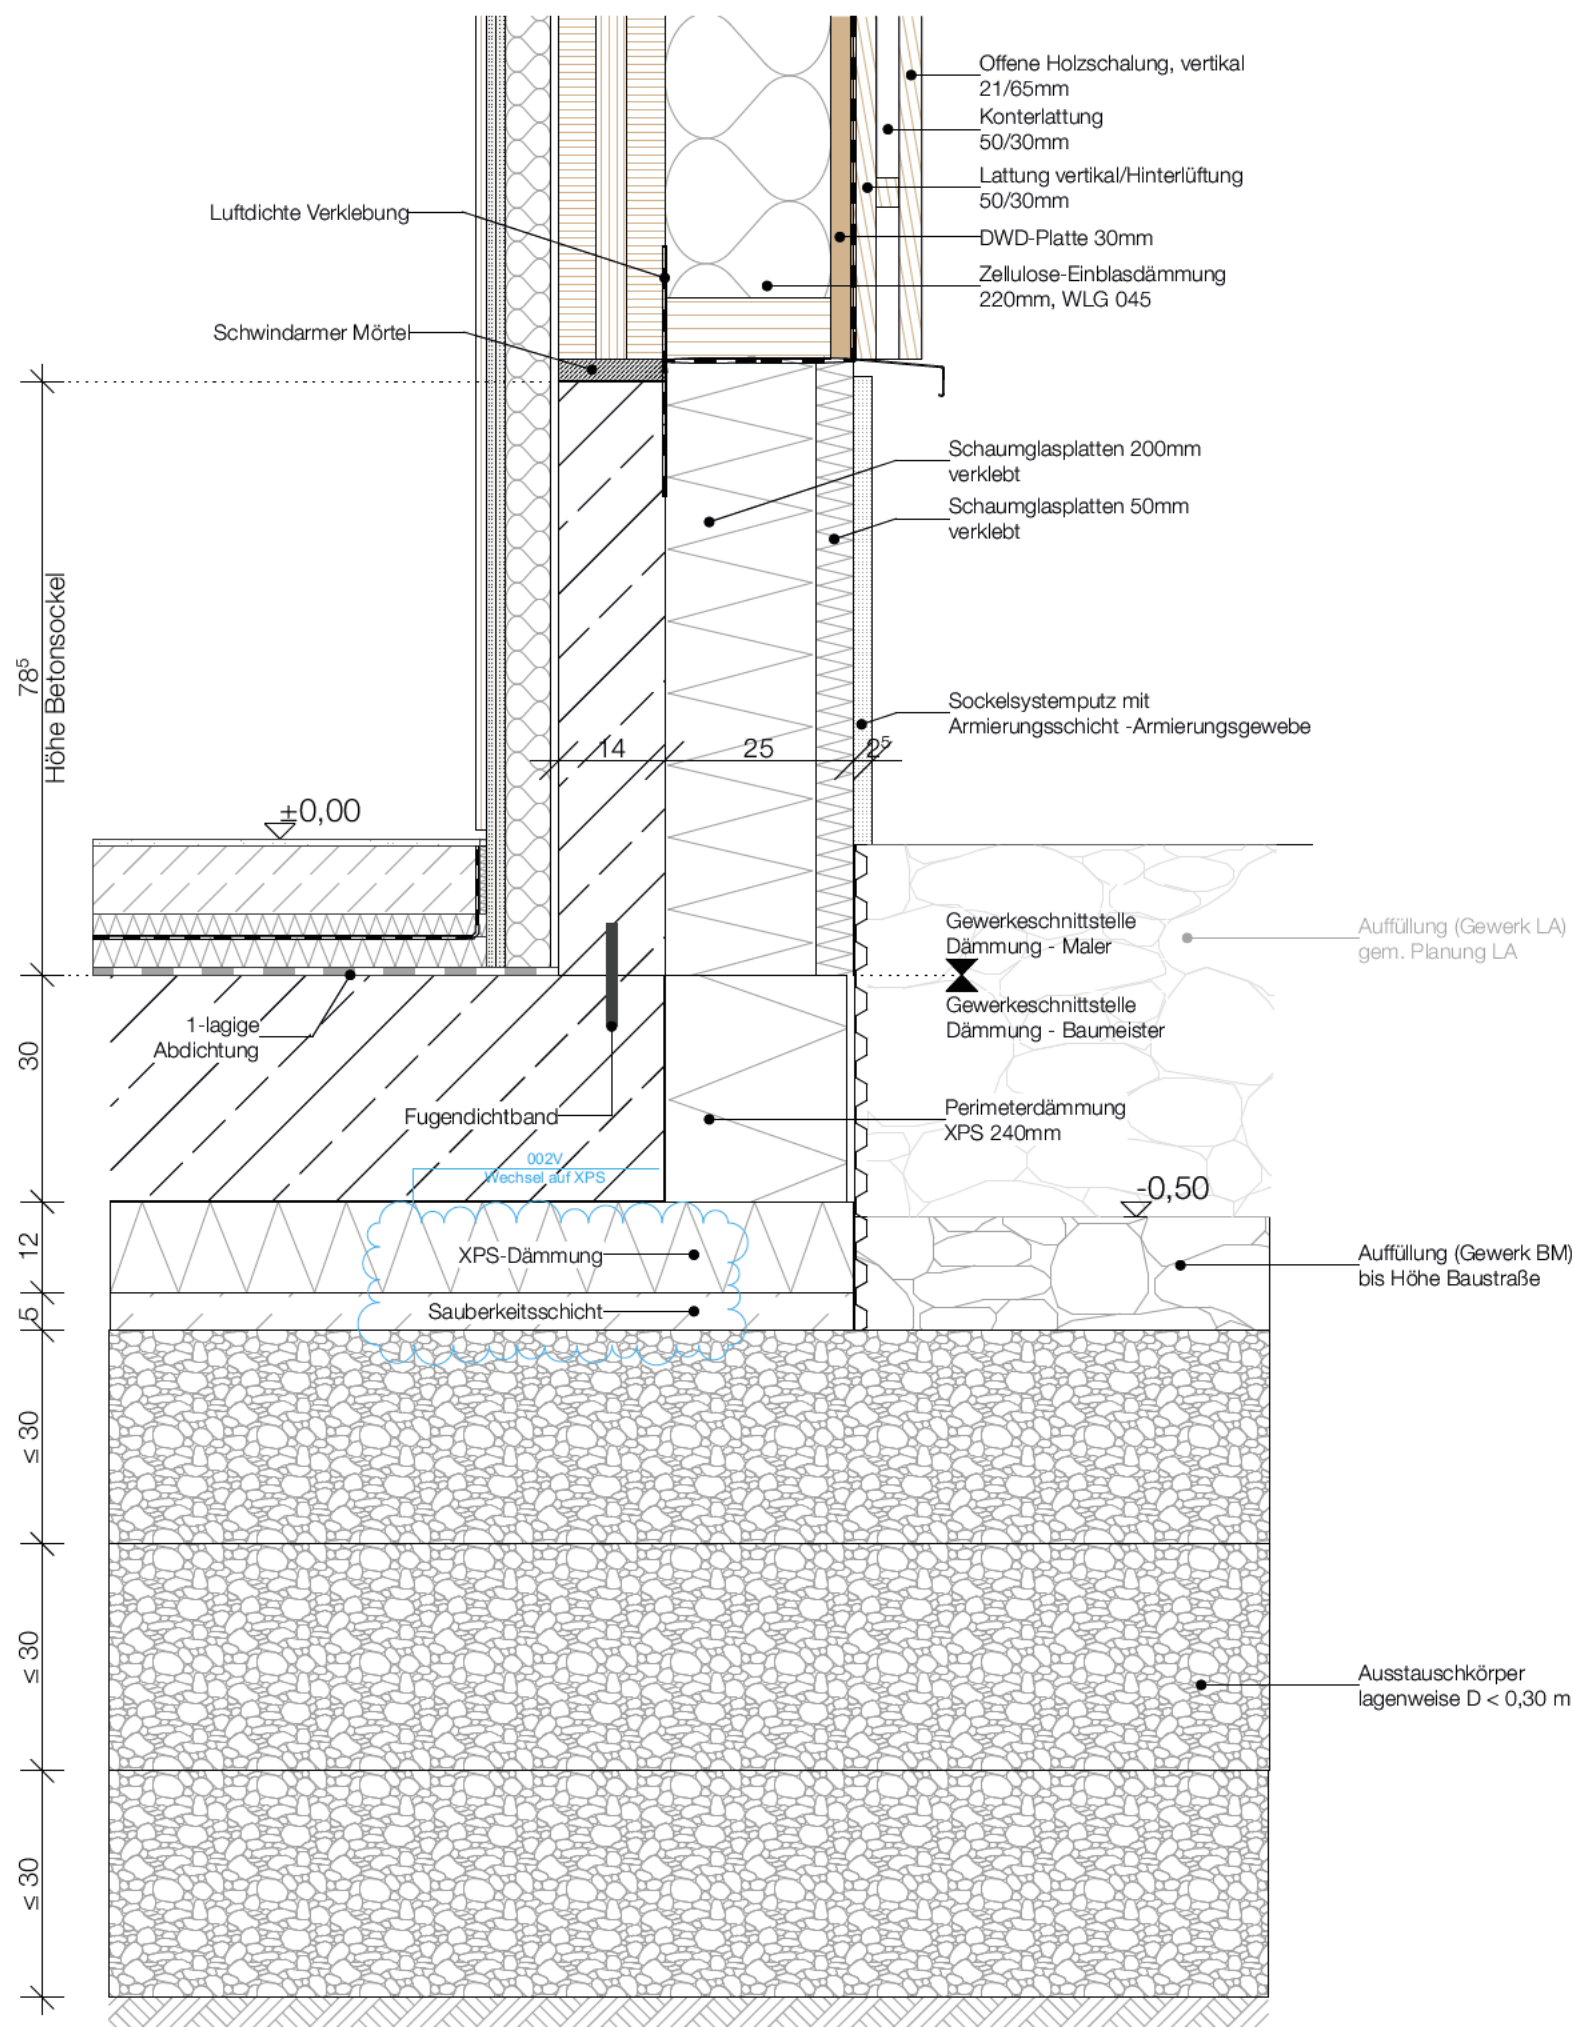

Sockel Anschluss Außenwand BSP

Sämtliche Masse sind auf dem Bau zu prüfen. Die Zeichnungen sind geistiges Eigentum der Architekten und dürfen nur mit dessen Erlaubnis weiterverwendet werden.

Index	Datum	Gez.	Änderungen
-------	-------	------	------------

002V	01.09.2026	FM	Wechsel auf XPS Dämmung
001V	09.07.2026	FM	Anpassung Höhe Sockel (+2,5cm)

Sockel Anschluss Aussenwand

1:10

BRA

BRA_A5_D02-01b 002V

VORABZUG