


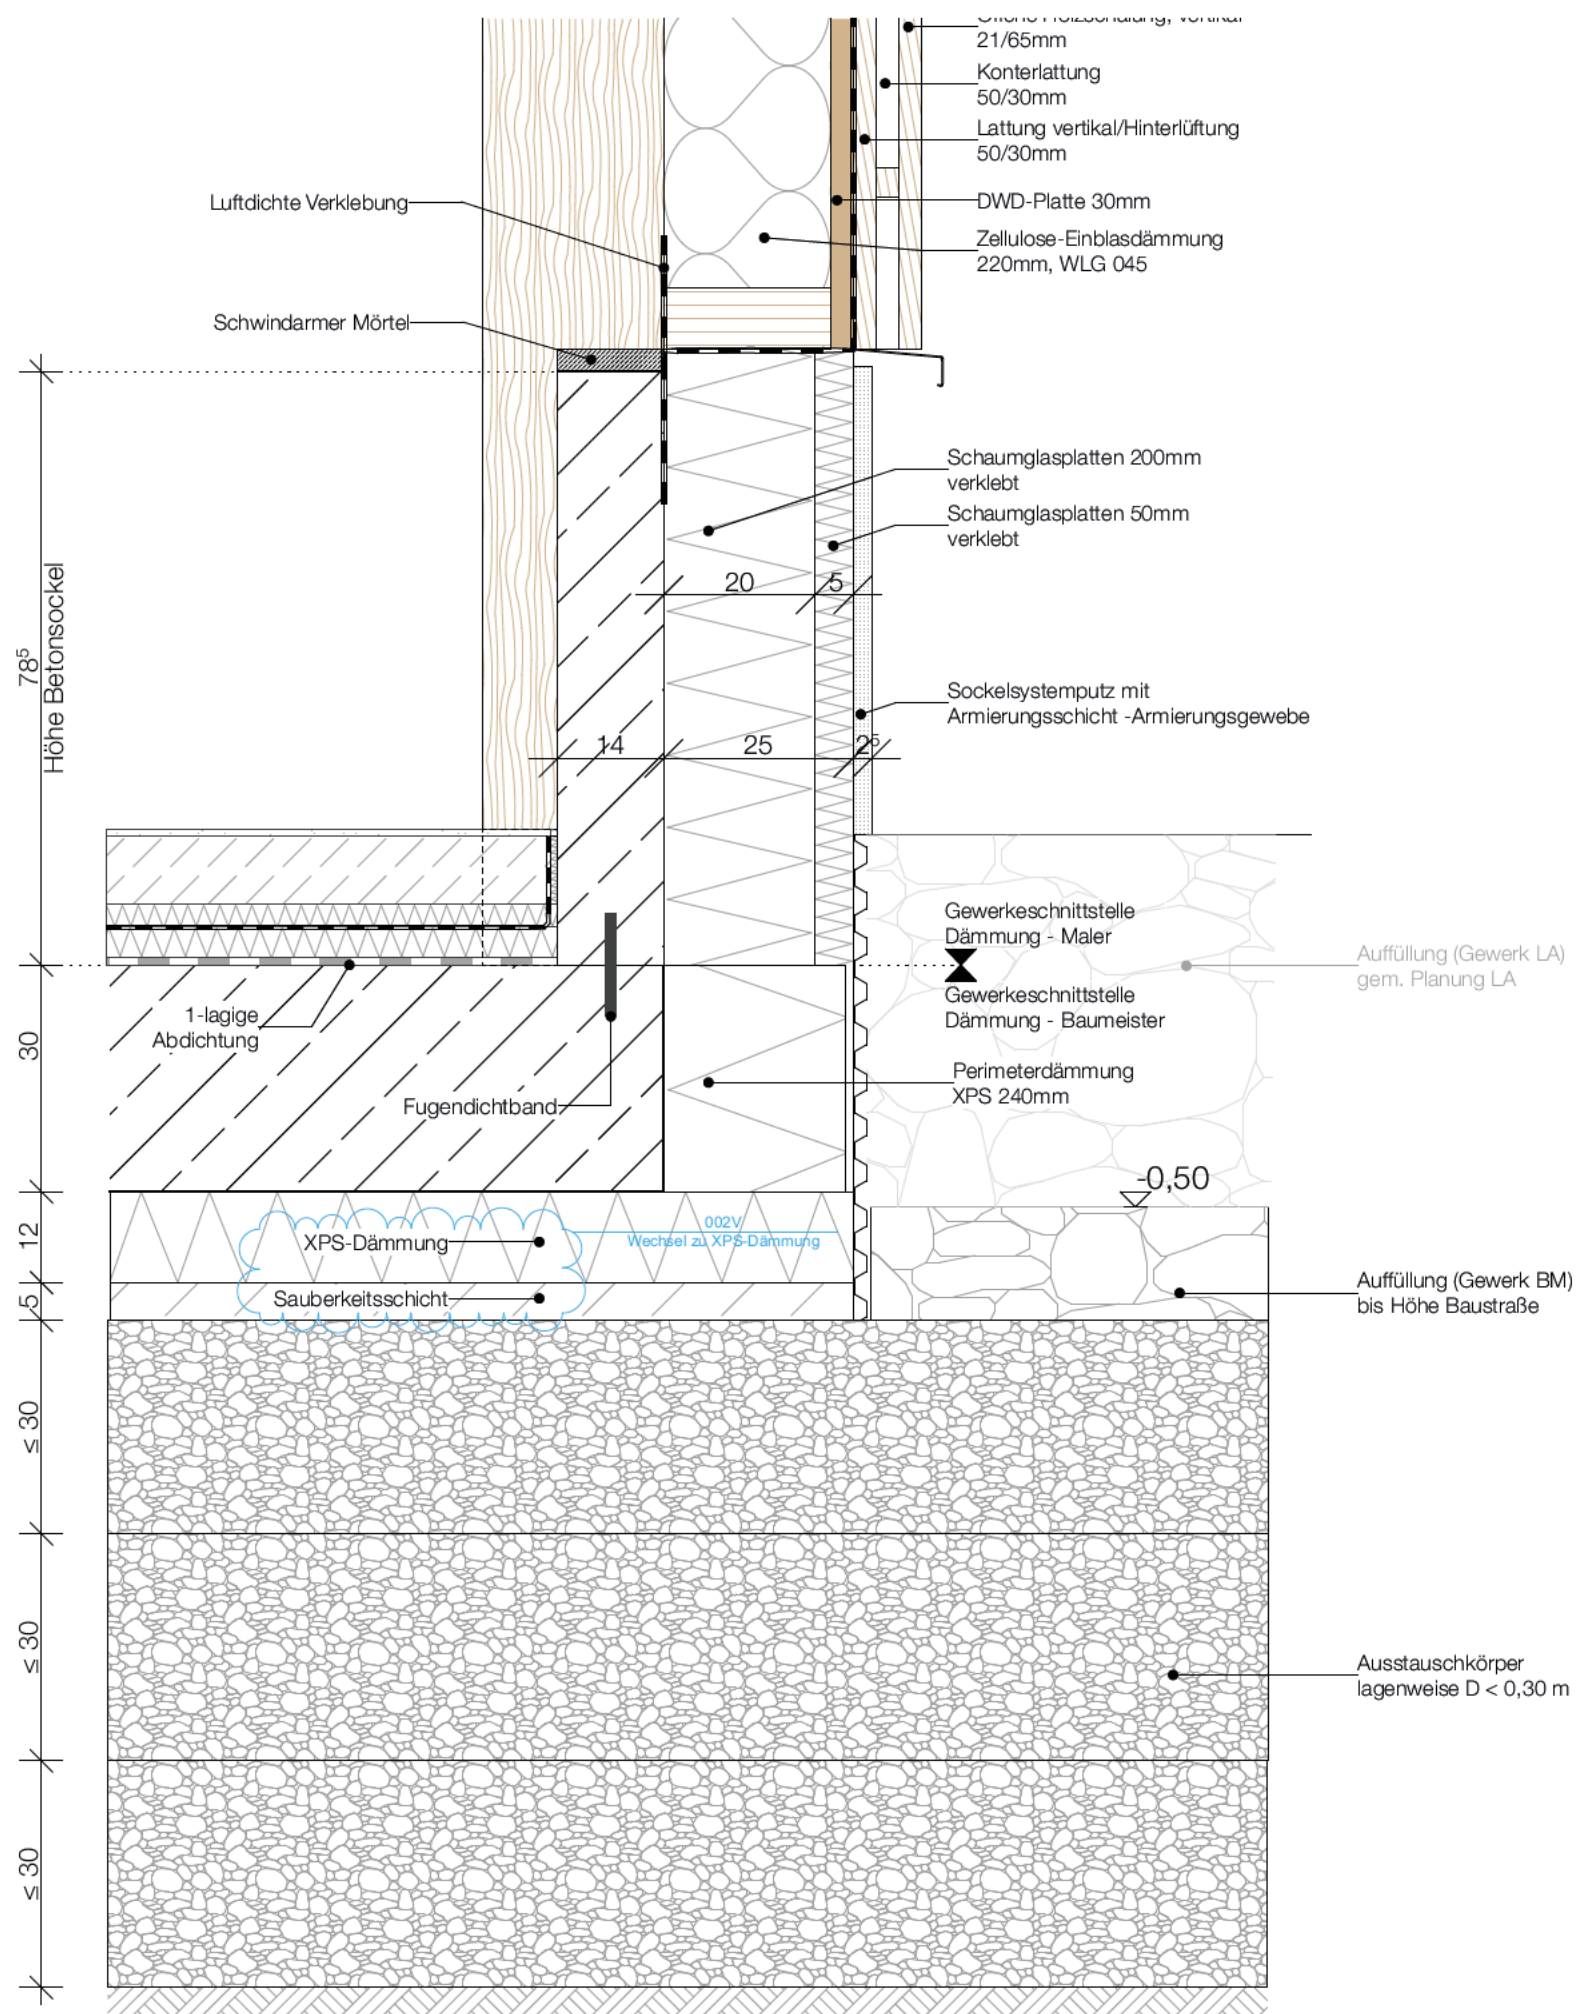

Sämtliche Masse sind auf dem Bau zu prüfen. Die Zeichnungen sind geistiges Eigentum der Architekten und dürfen nur mit dessen Erlaubnis weiterverwendet werden.		Index	Datum	Gez.	Änderungen
		002V	01.09.2026	FM	Wechsel auf XPS Dämmung
		001V	09.07.2026	FM	Anpassung Höhe Sockel (+2,5cm)
		Auflager Stütze			1:10
		BRA			BRA_A5_D02-01c 002V