



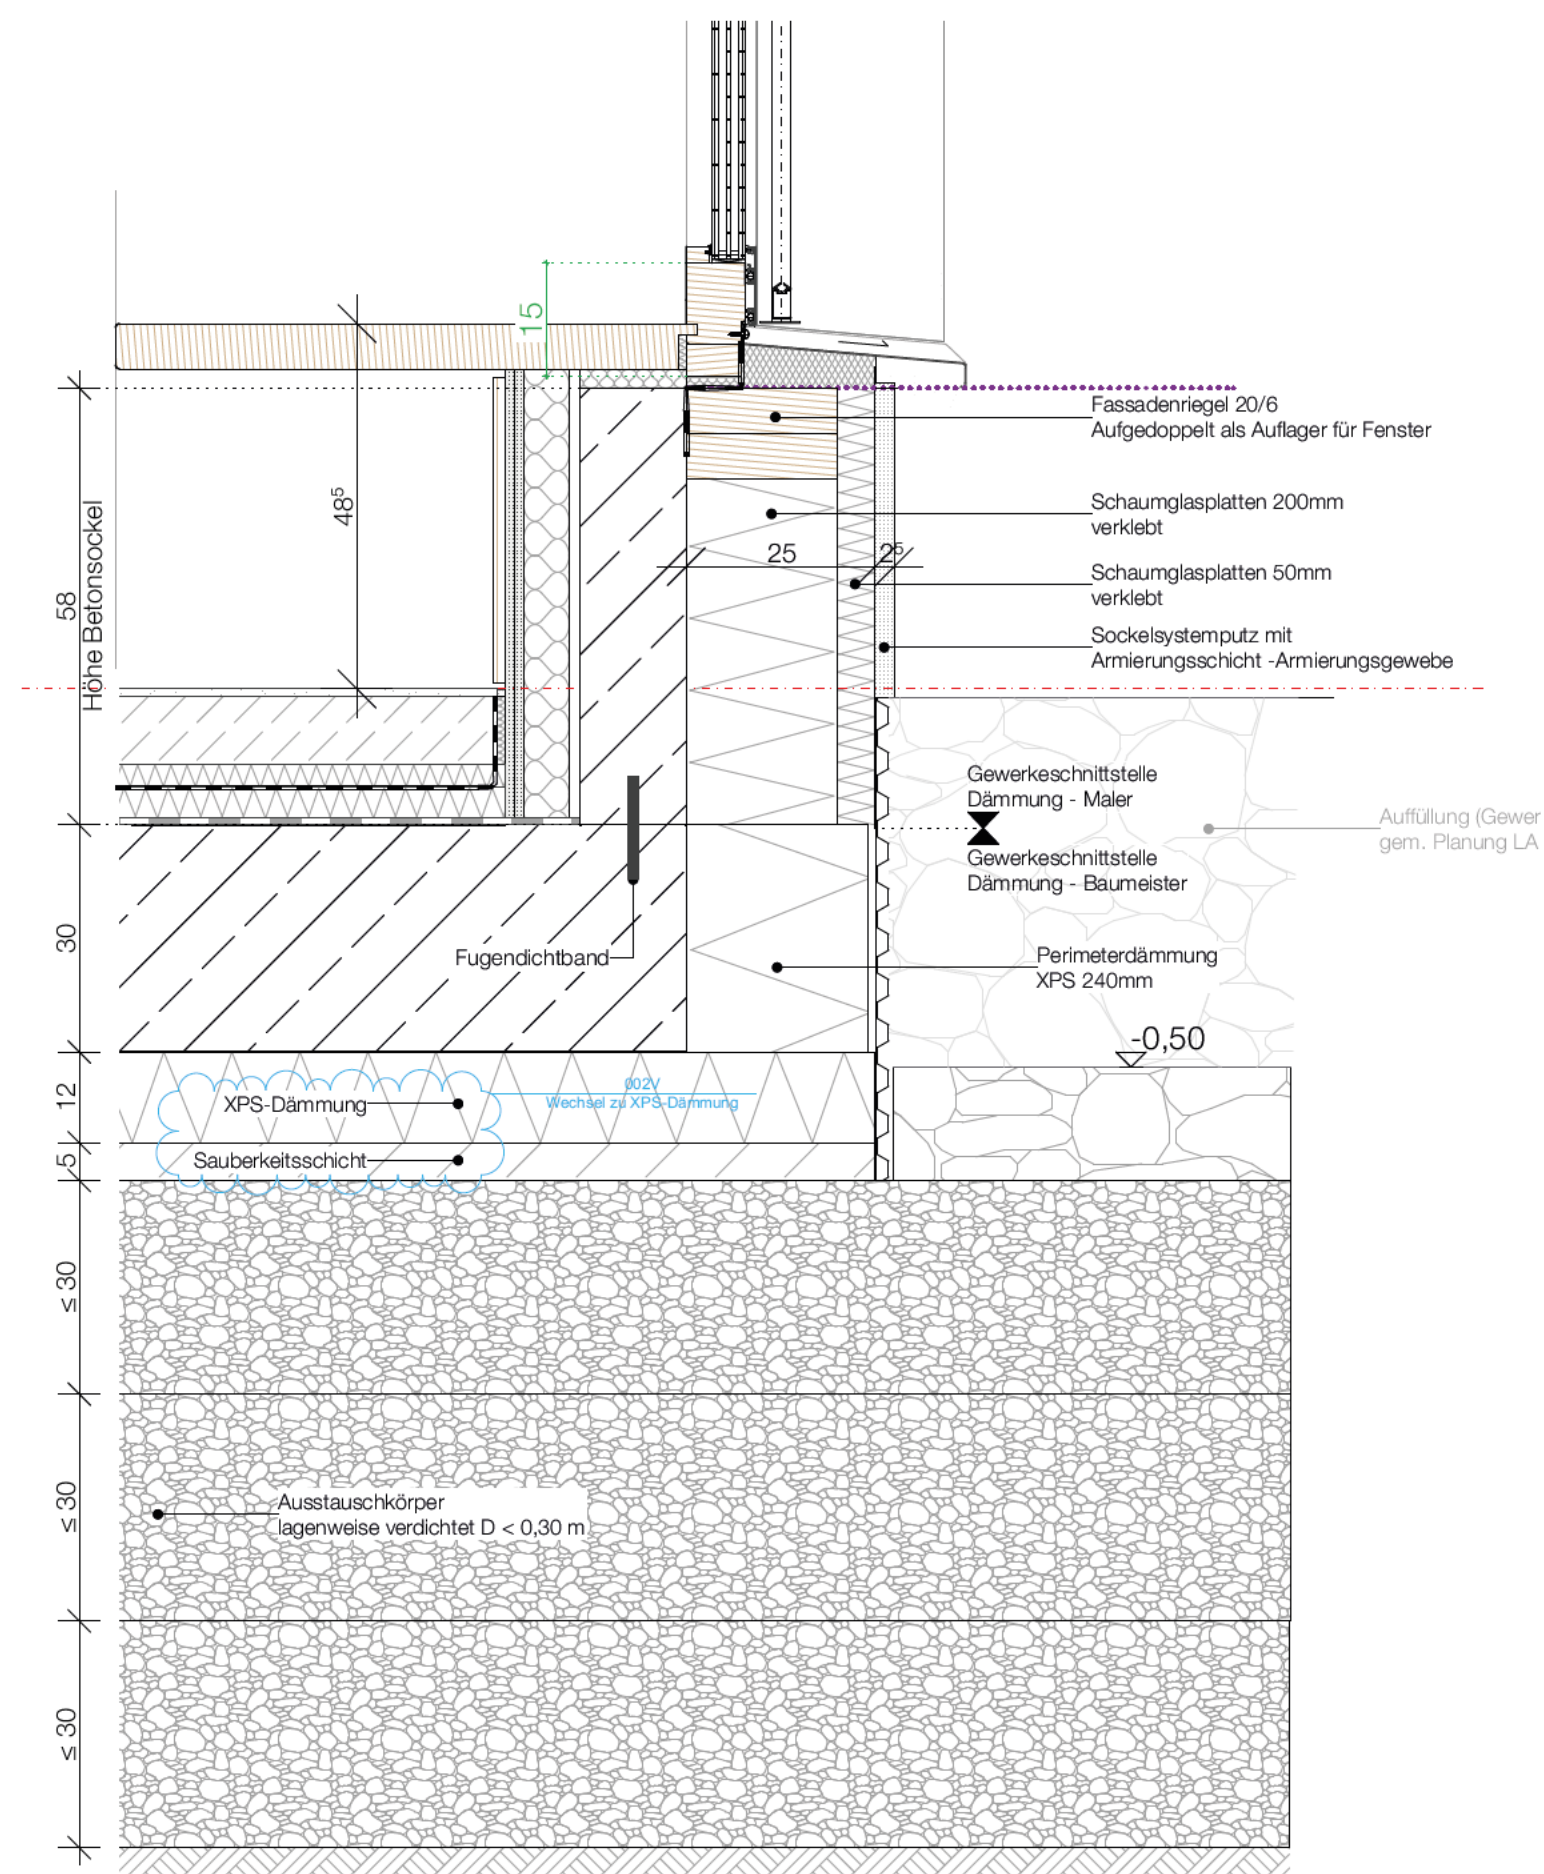

niedriger Sockel mit Anschluss Fenster

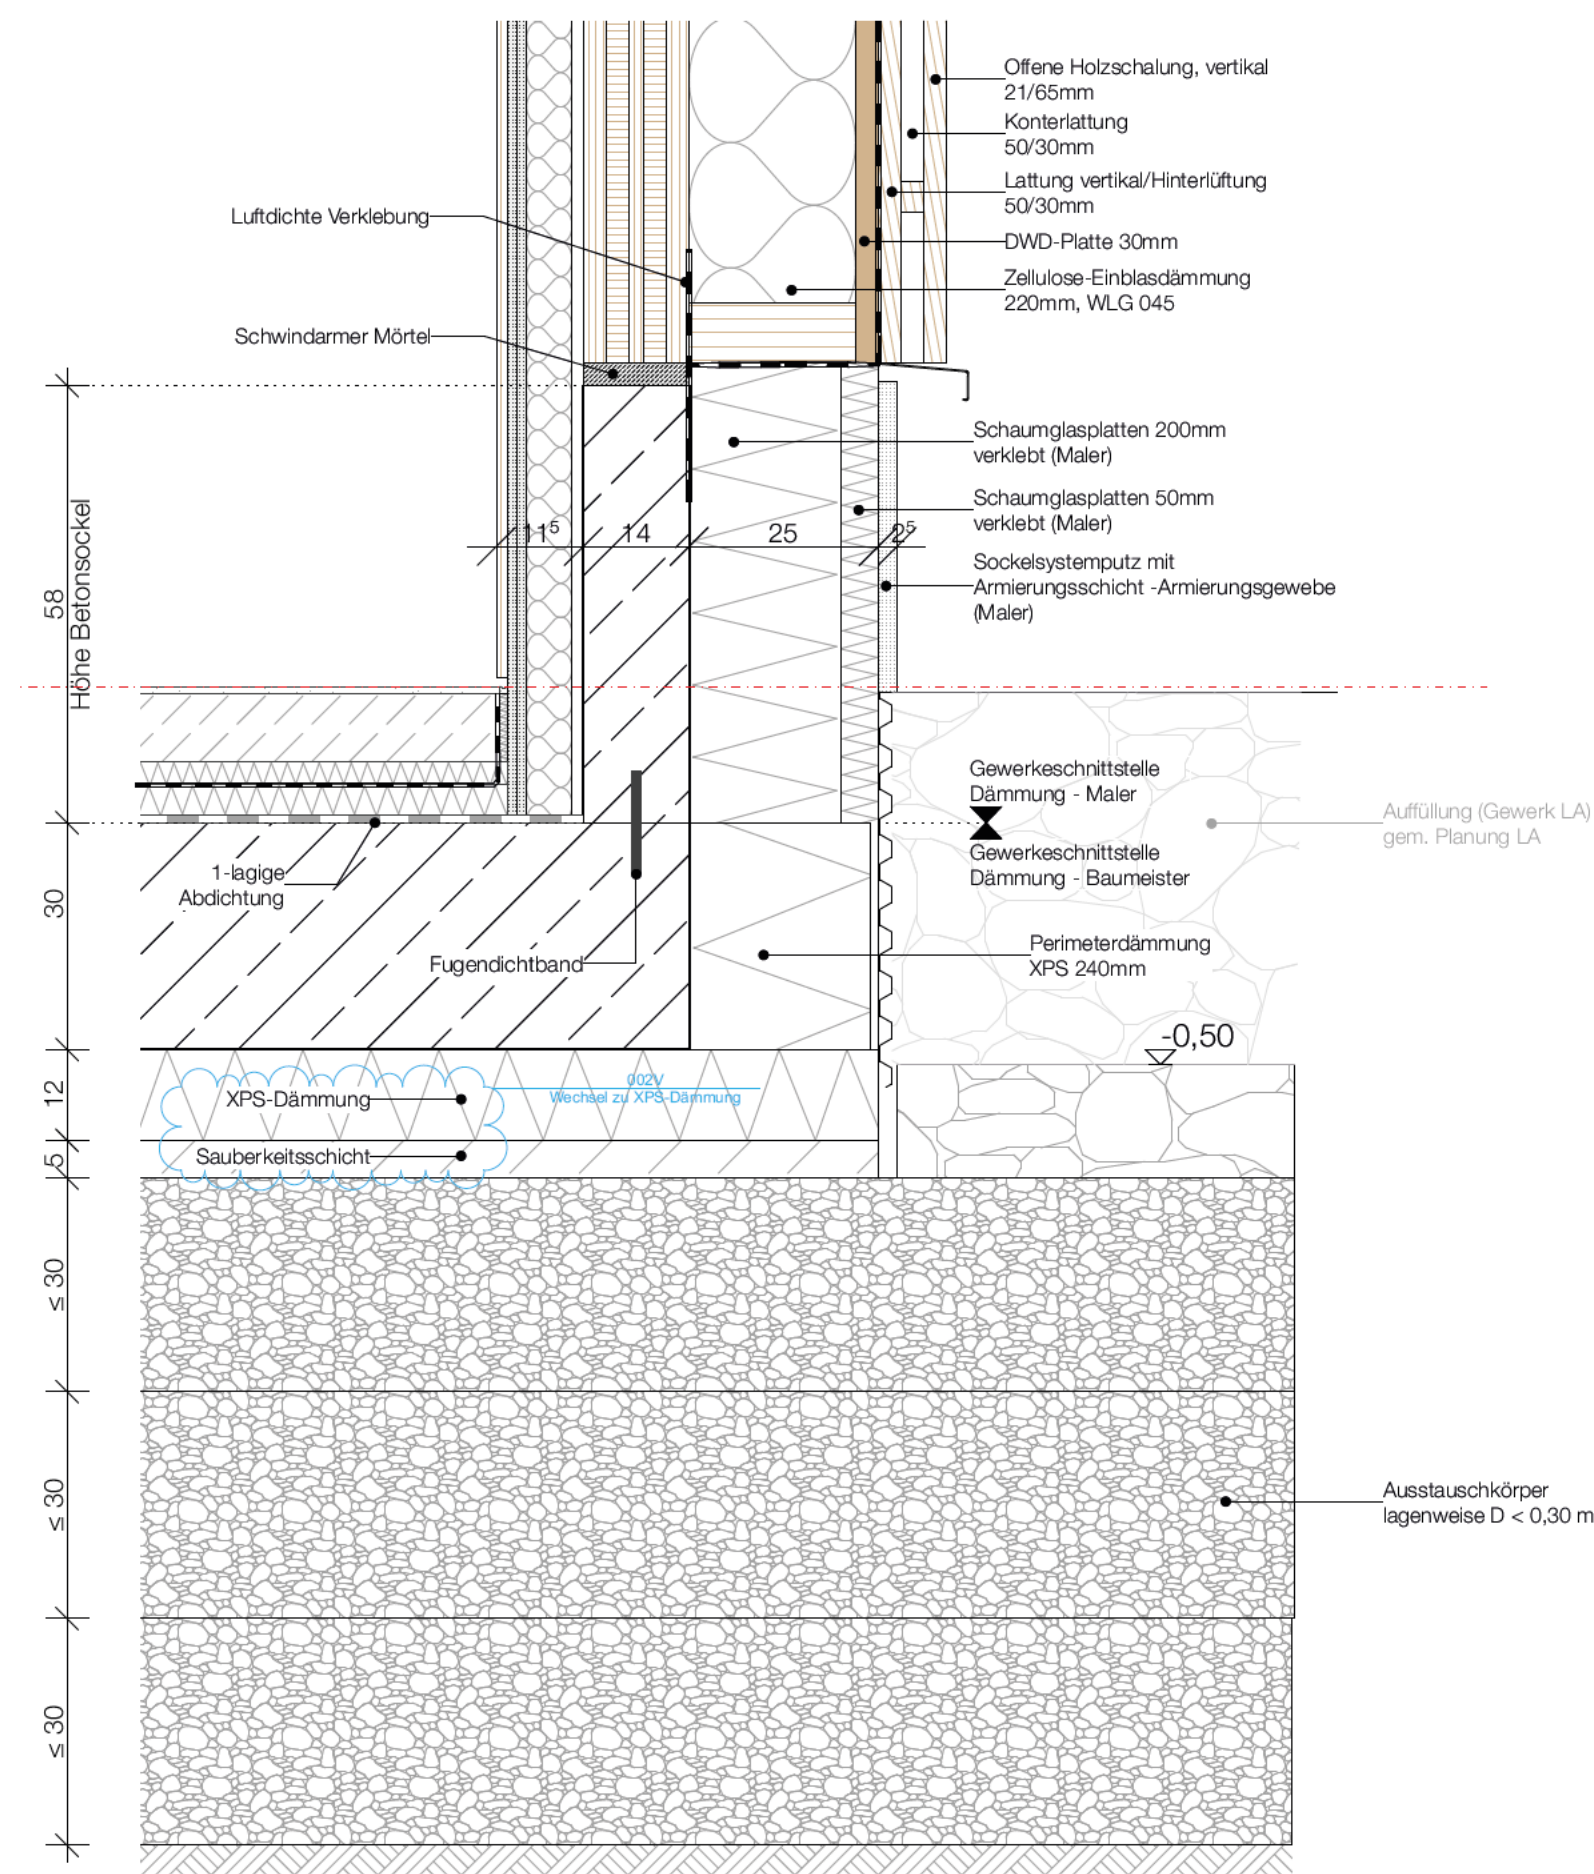

niedriger Sockel mit Anschluss Außenwand BSP

Sämtliche Masse sind auf dem Bau zu prüfen. Die Zeichnungen sind geistiges Eigentum der Architekten und dürfen nur mit dessen Erlaubnis weiterverwendet werden.

Index	Datum	Gez.	Änderungen
001V	01.09.2026	FM	Wechsel auf XPS Dämmung
000V	09.07.2026	FM	Erstellung
Sockel ca. 60cm			1:10
BRA		BRA_A5_D02-01d 001V	