
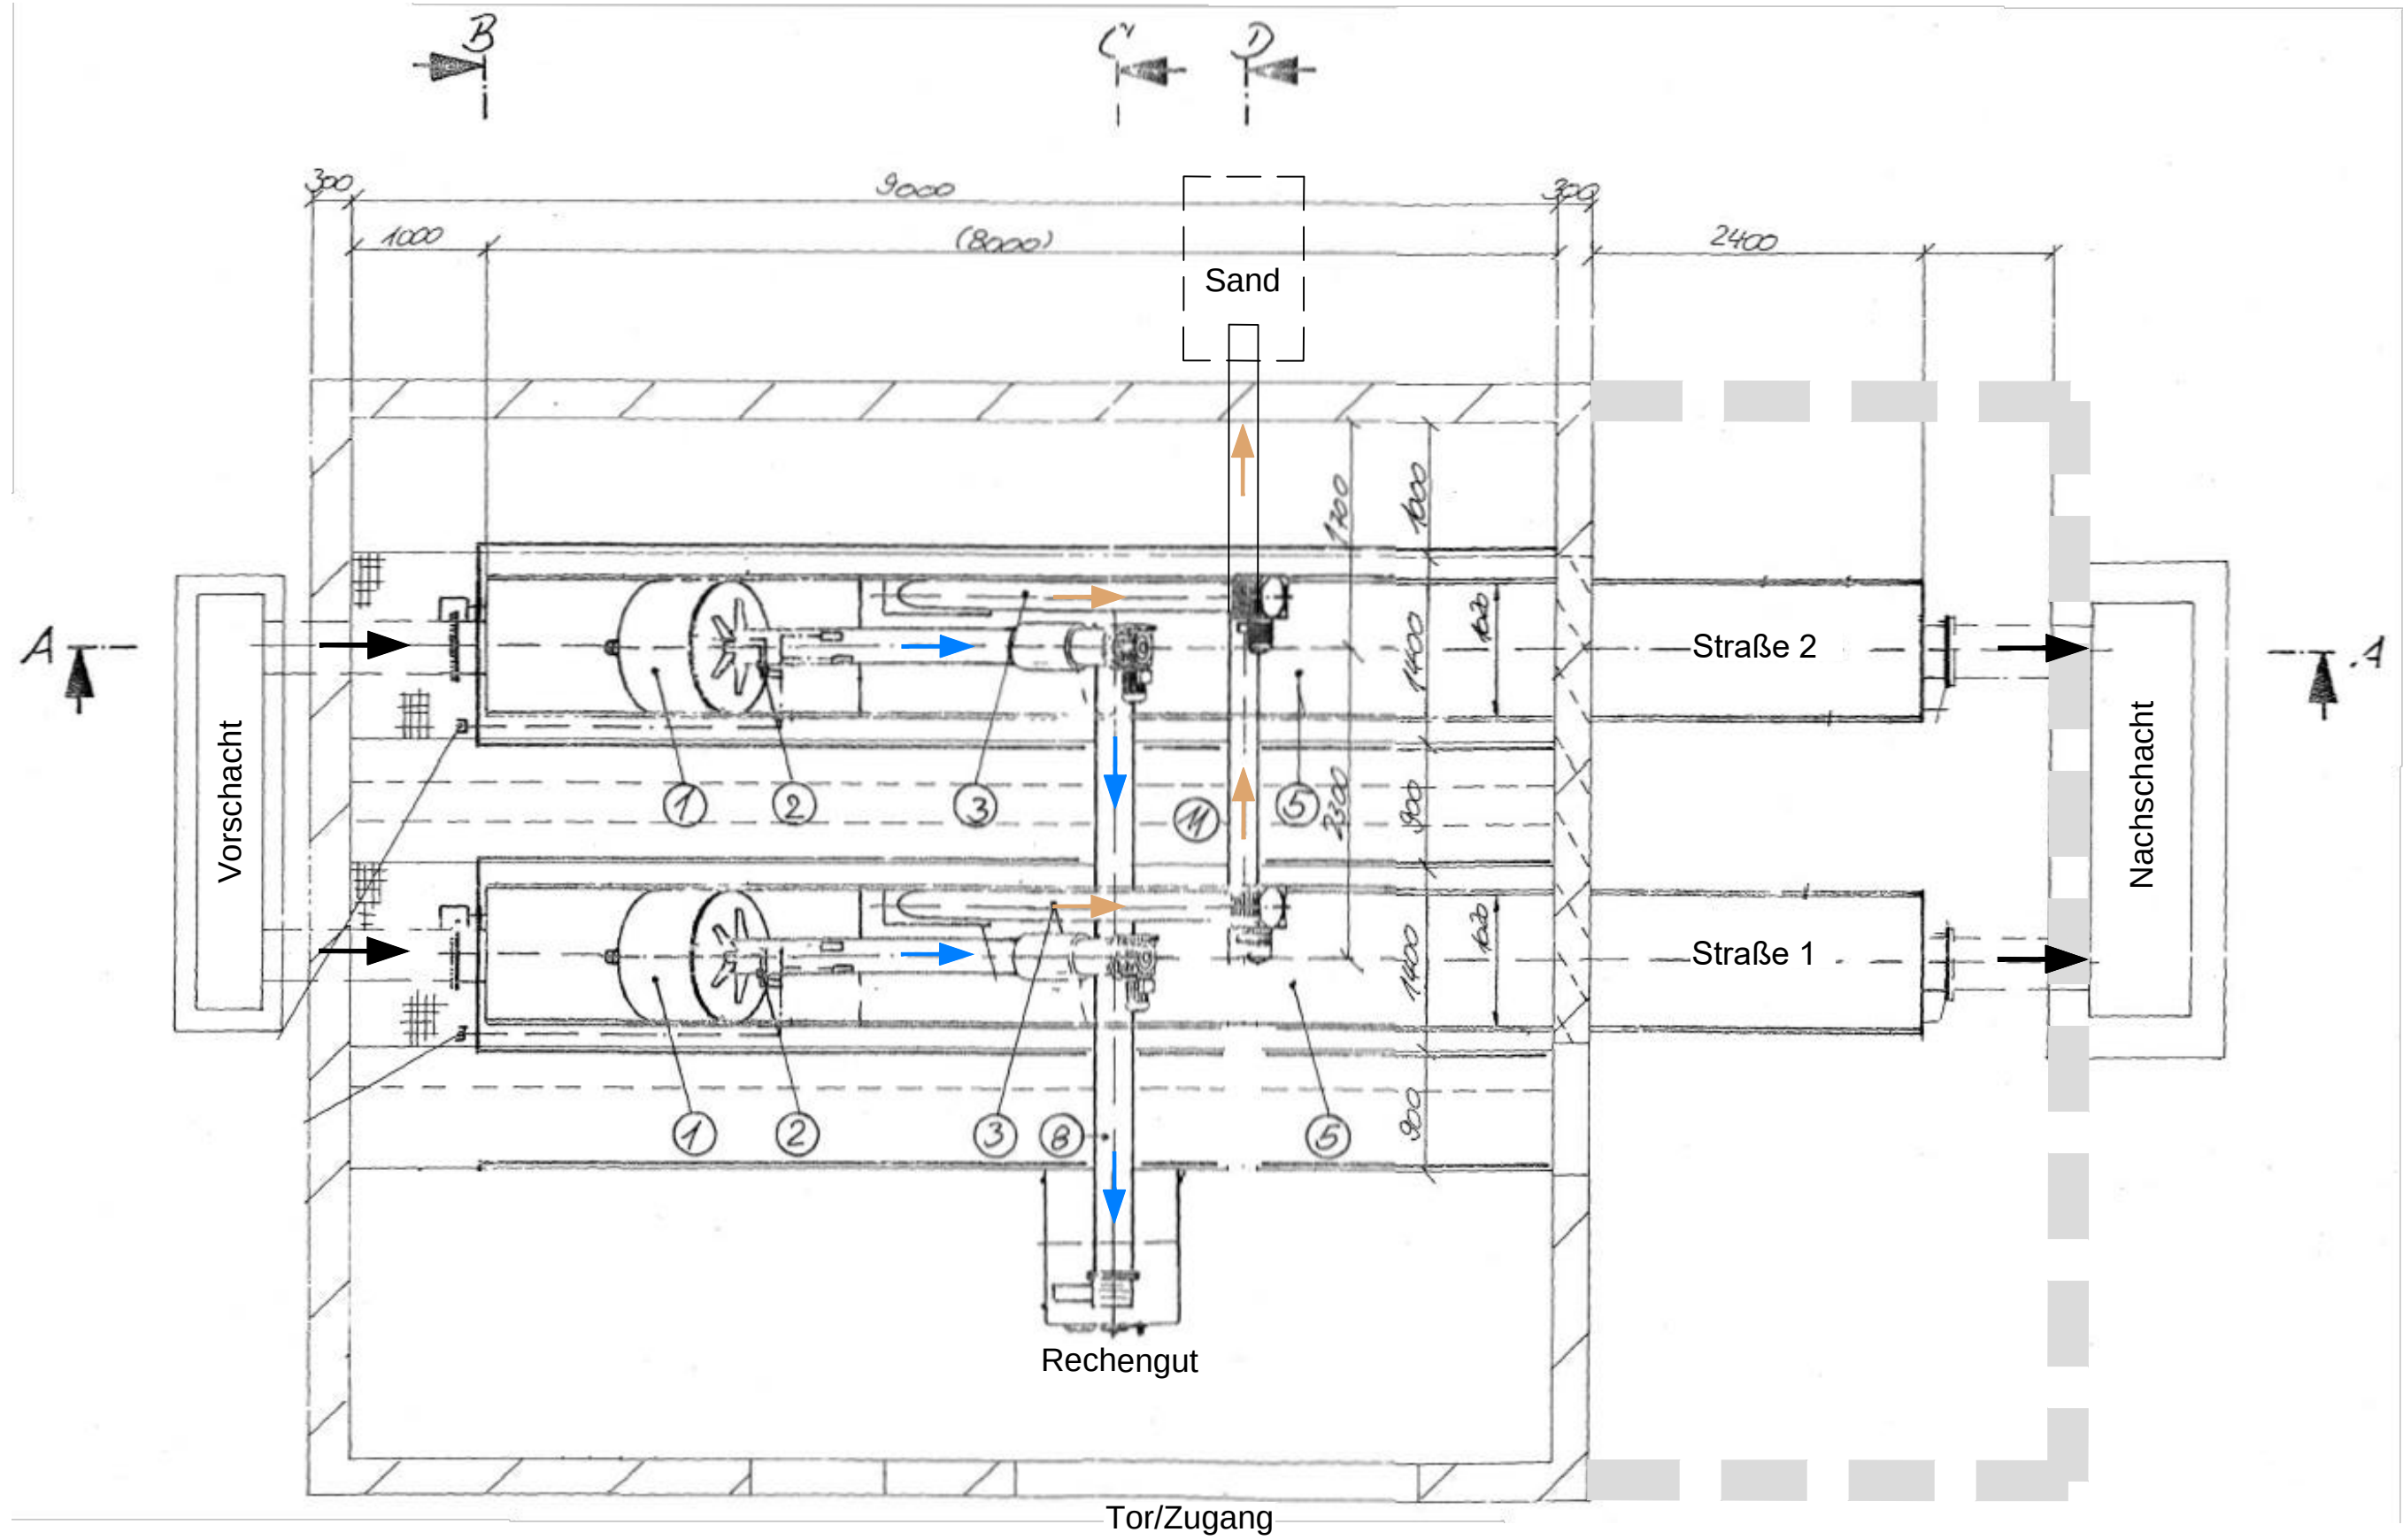
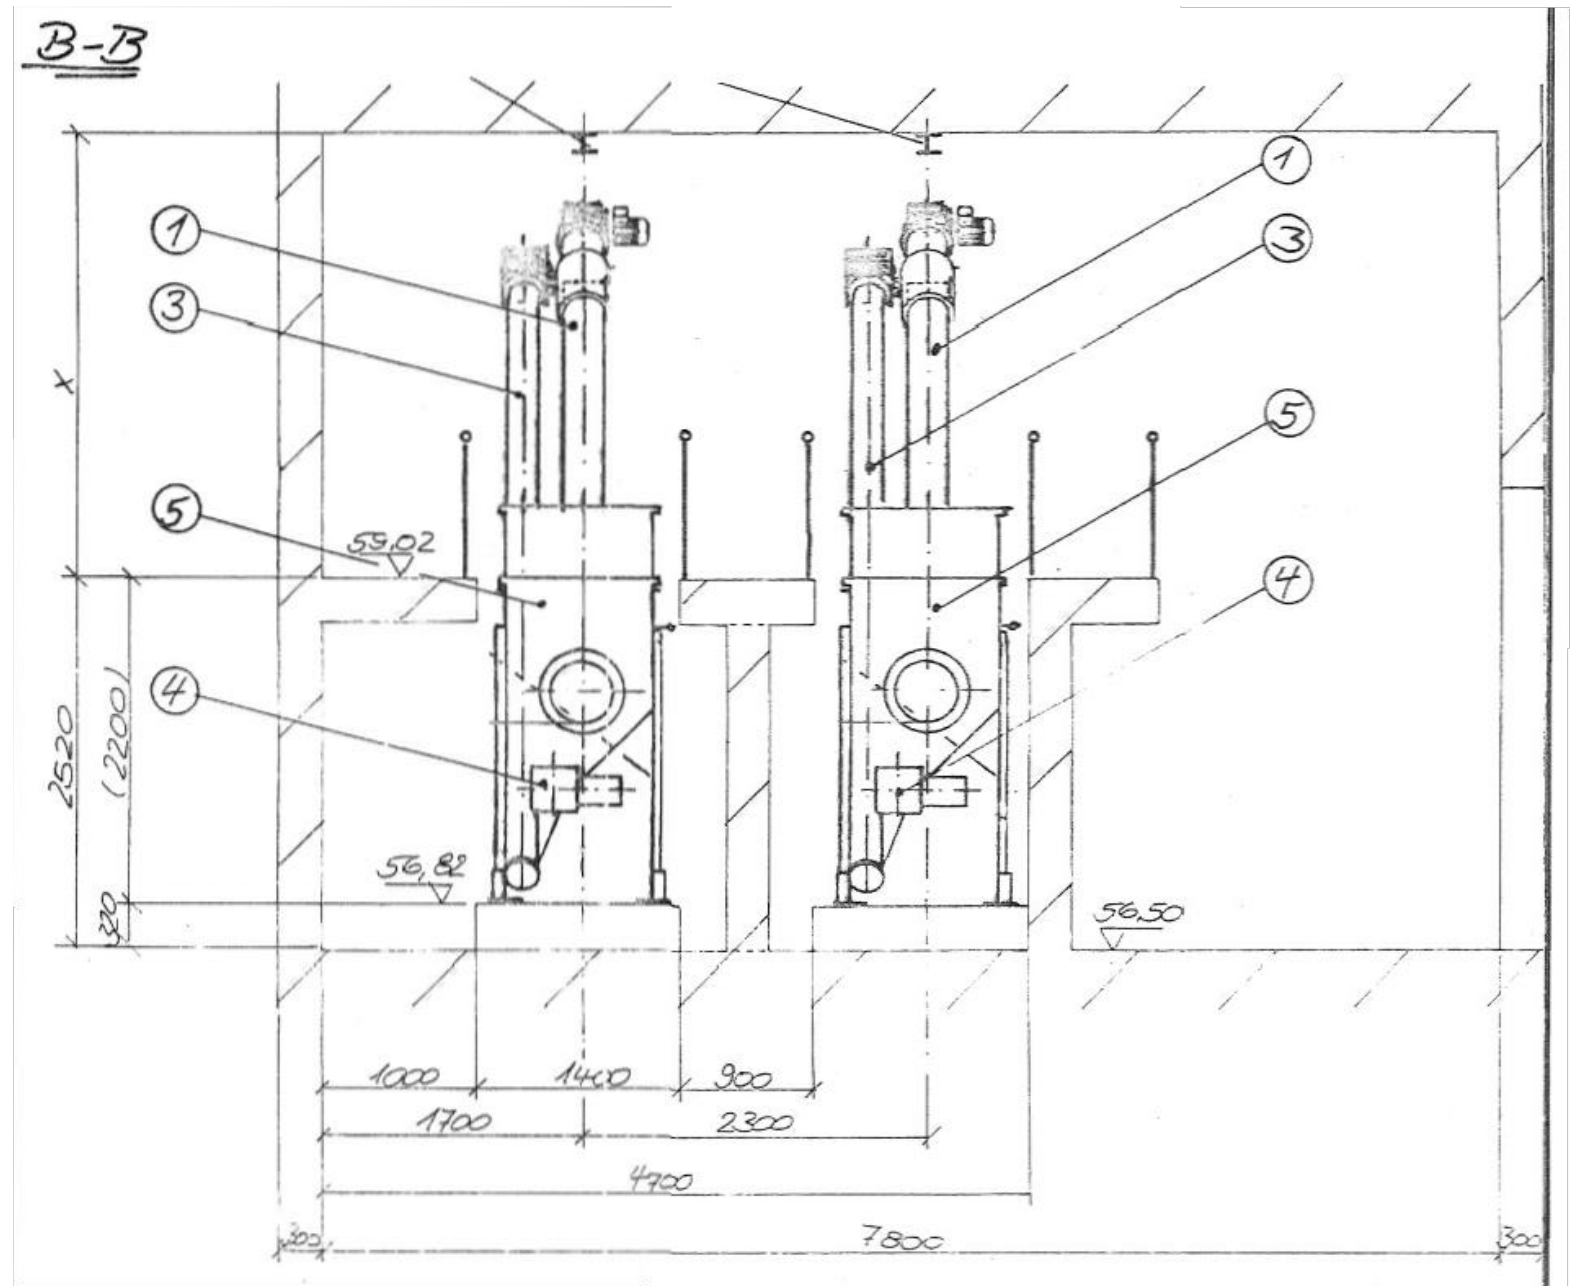
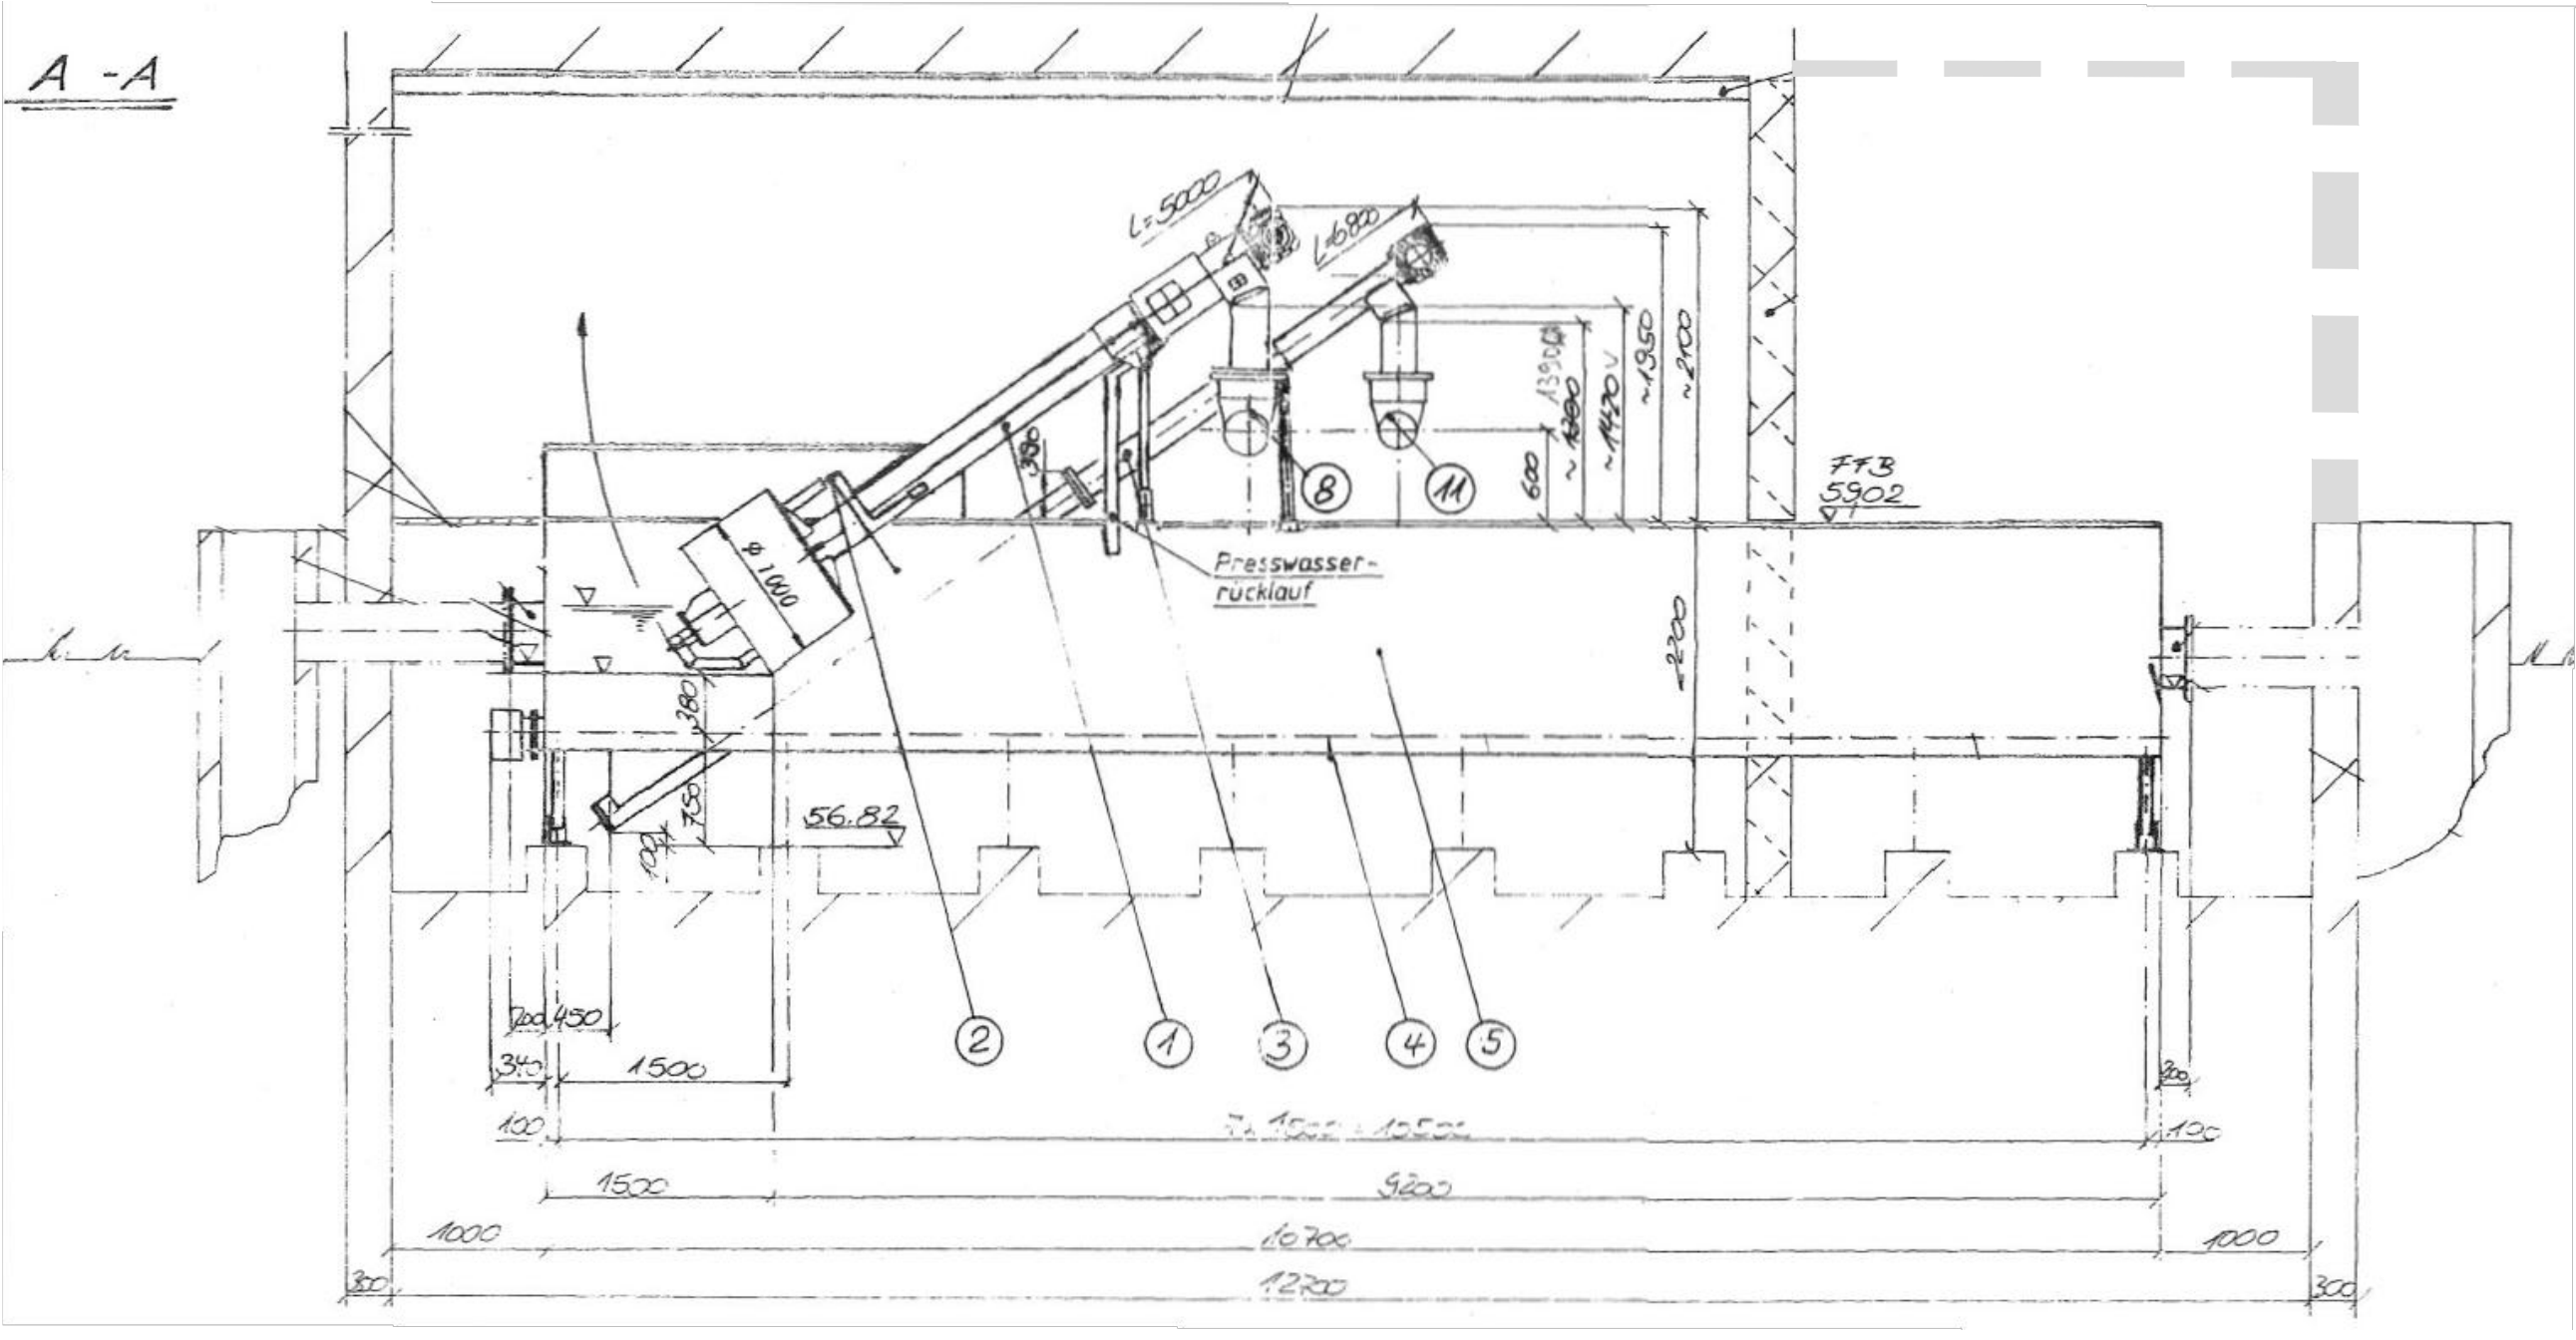
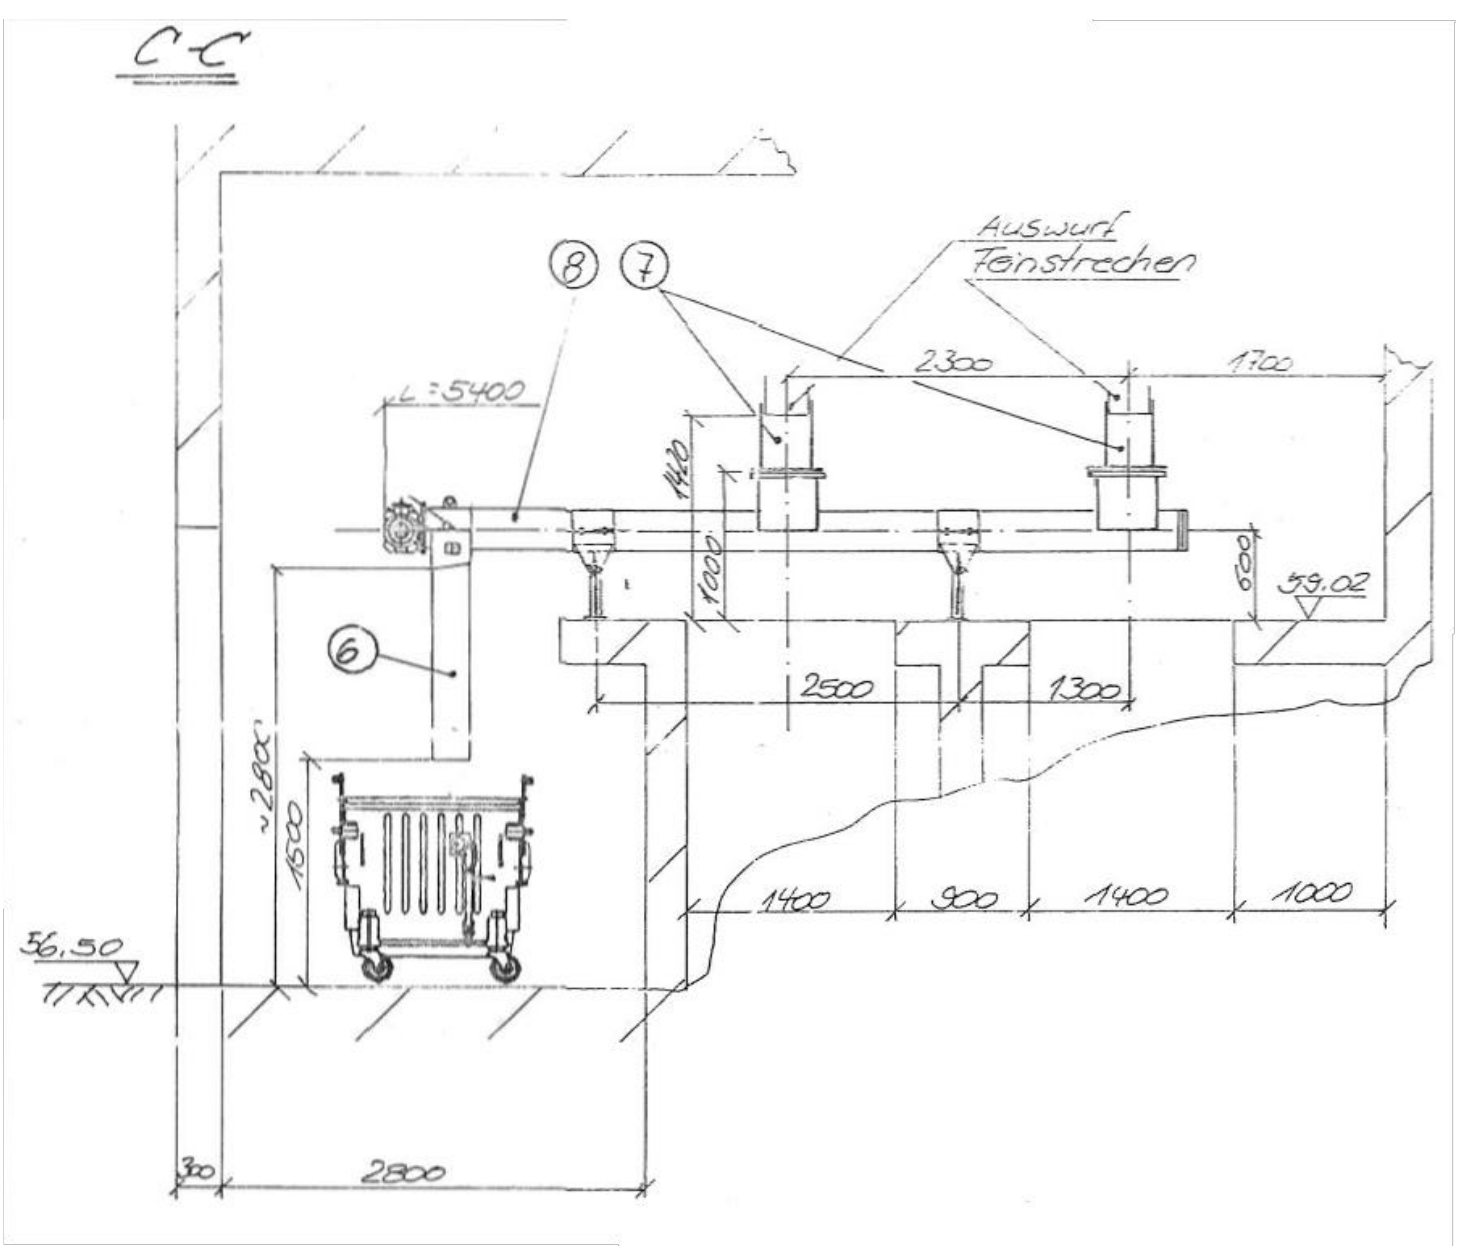


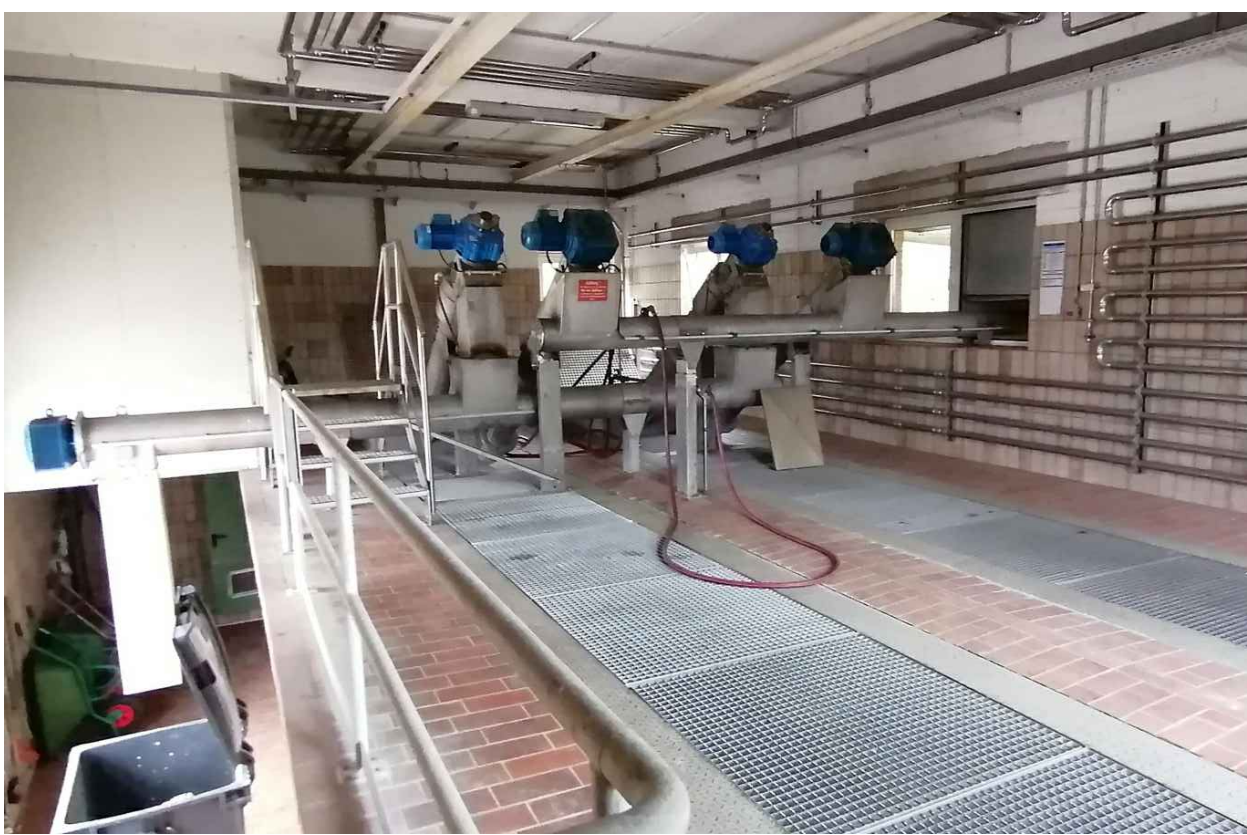

Bestand-Rechengebäude

Rotamat-Kompaktanlage (1993)

- 1) Feinstrechen DN 1000, e= 10 mm
- 2) Interne Rechengutauswaschung
- 3) Sandaustragsschnecke DN 220
- 4) Sandförderschnecke DN 220
- 5) Behälter Kompaktanlage ($Q_{\max} = 90 \text{ l/s}$)
- 6) Abwurfschacht
- 7) Übergabeschacht
- 8) Transportschnecke DN 273 ($Q_{\max} = 2 \text{ m}^3/\text{h}$)
- 9) Abwurfschacht
- 10) Übergabeschacht
- 11) Transportschnecke ($Q_{\max} = 1 \text{ m}^3/\text{h}$)

Hinweis: die Gebäudeausführung sowie die Lage des Vor- und Nachschachtes sind nicht aktuell. Die Kompaktanlage (Rechen und Sandfang) befindet sich vollständig im Rechengebäude.

Änderung:		Bezeichnung:		erstellt:	Datum:
Stadtwerke Soltau - Stadtentwässerung					
Ausschreibung					
Kläranlage Soltau - Rechengebäude					
Ertüchtigung der mechanischen Reinigungsstufe					
Kompaktanlage - Bestandsplan 1993					
Maßstab: 1:50		bearbeitet:			Projekt-Nr.:
		geprüft:			
		zugehörige Pläne:			
Bauherr: Stadtentwässerung Soltau Eigenbetrieb der Stadt Soltau Weinberg 46 29614 Soltau		Aufgestellt: 13.10.2026			Zeichnungs-Nr.:
					02
					Blatt-Nr.: