

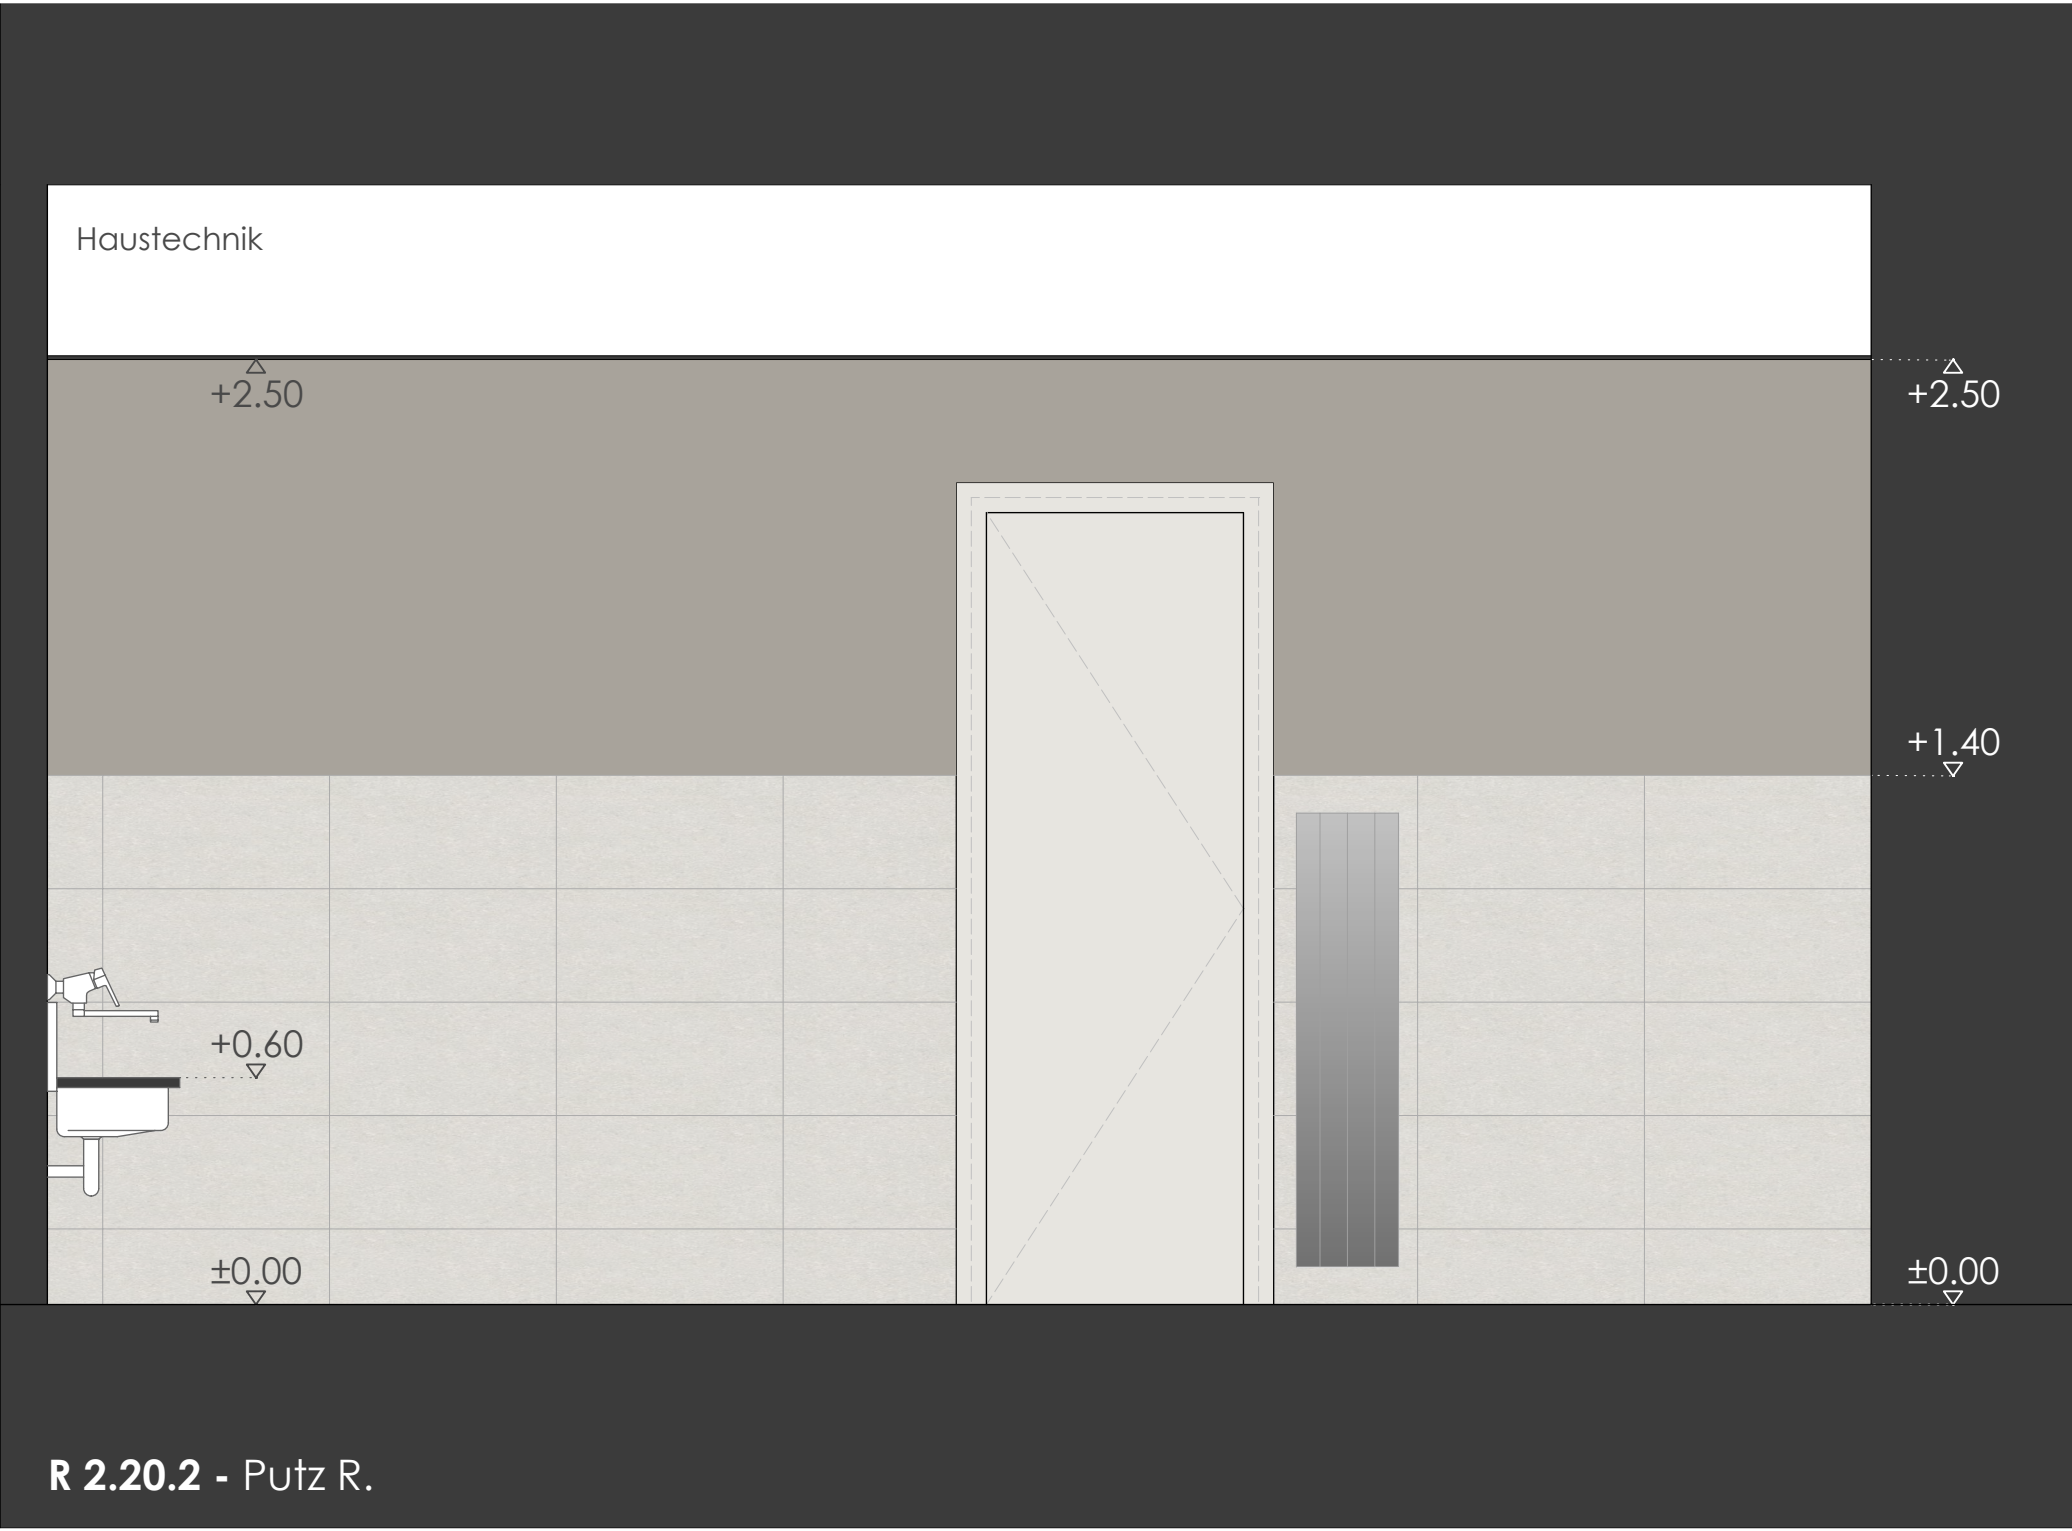



Wandansicht 4 - R 2.20.2

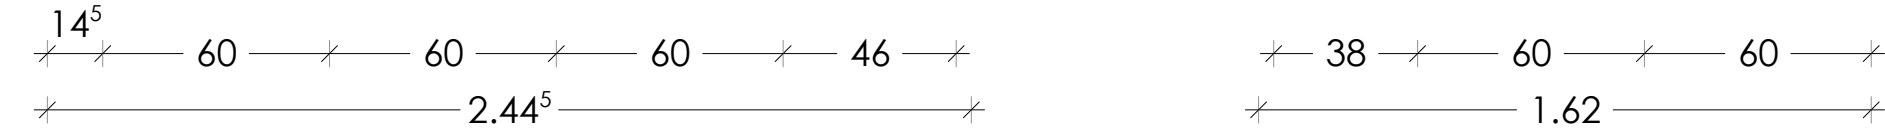


Wandansicht 4 - R 2.20.2 - Fliesenplan

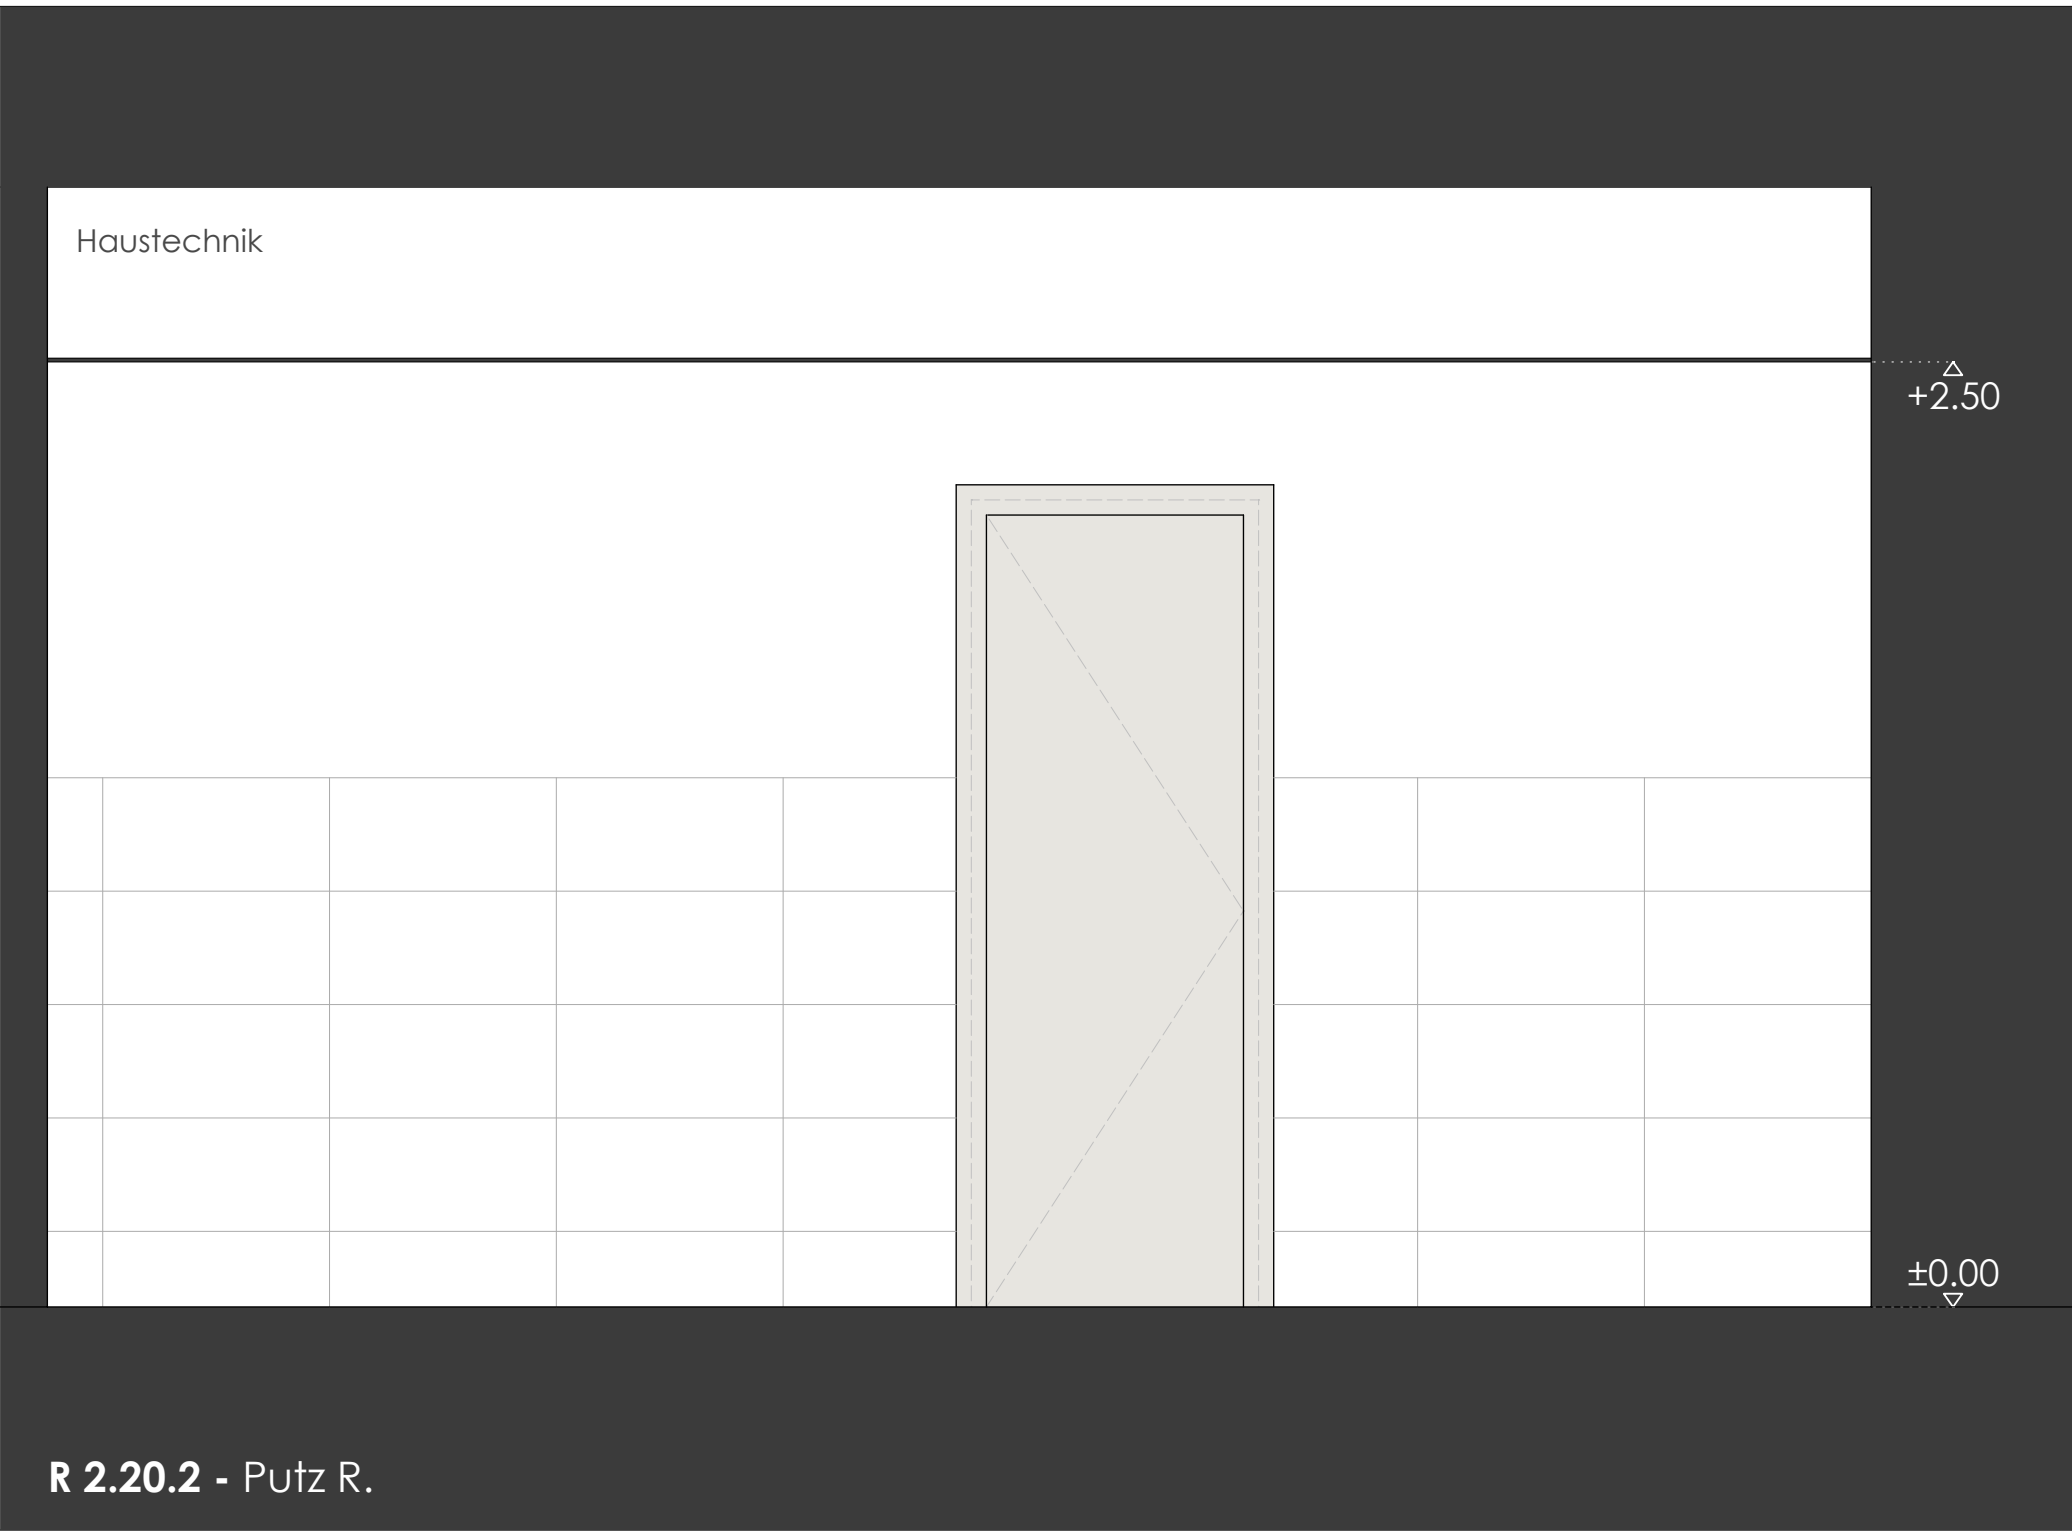


Wandansicht 2 - R 2.20.2

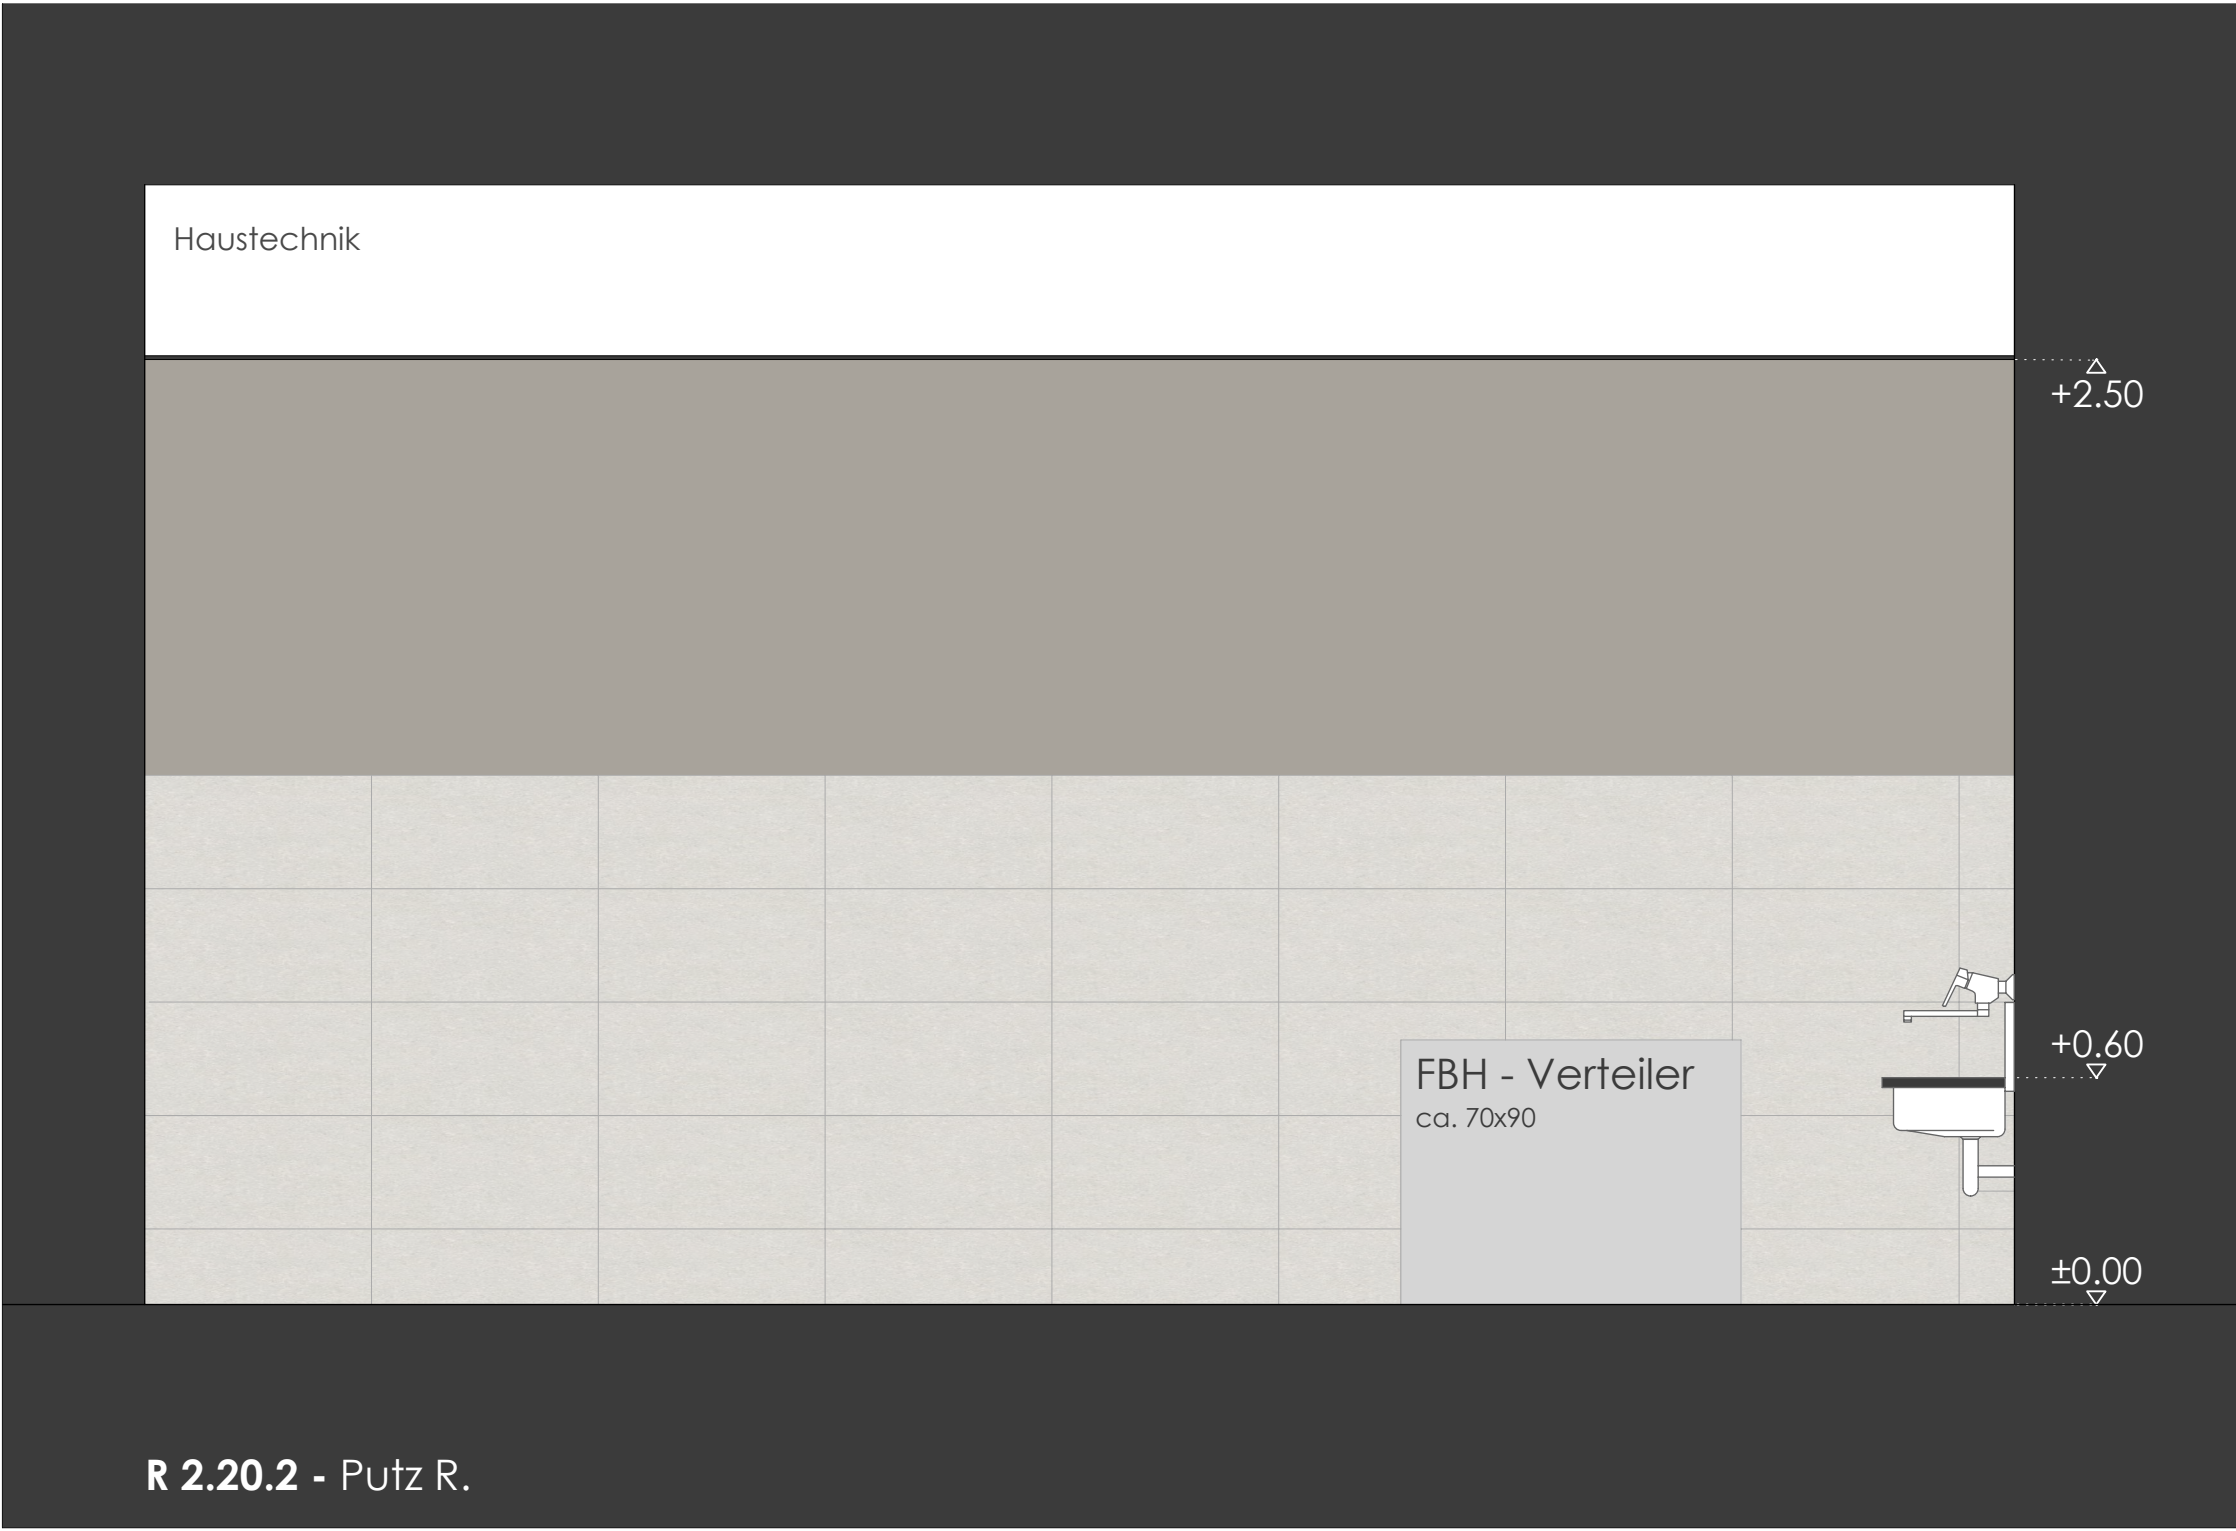


Wandansicht 2 - R 2.20.2 - Fliesenplan

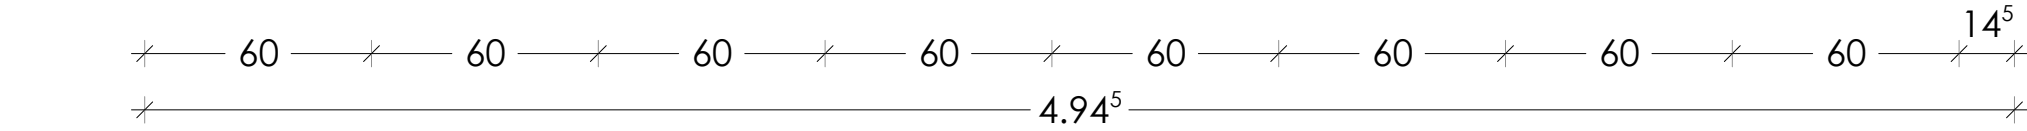

Wandansicht 3 - R 2.20.2

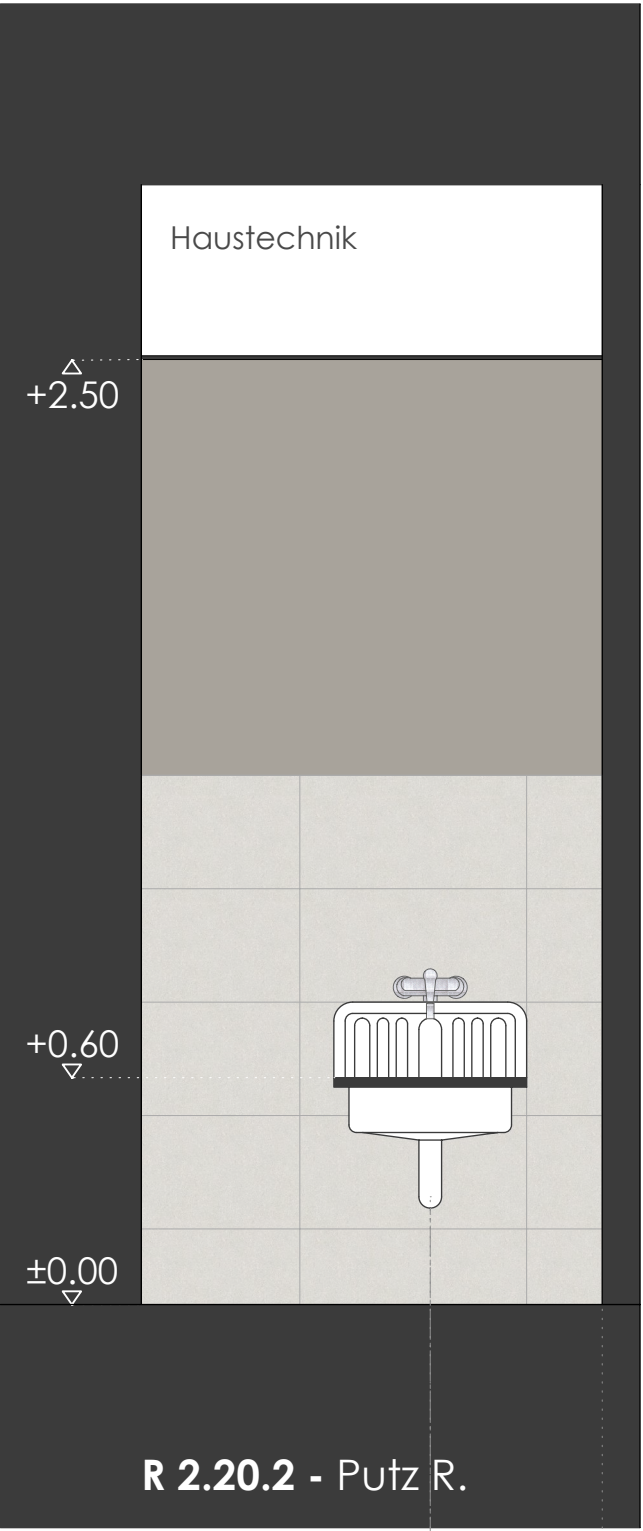

Wandansicht 3 - R 2.20.2

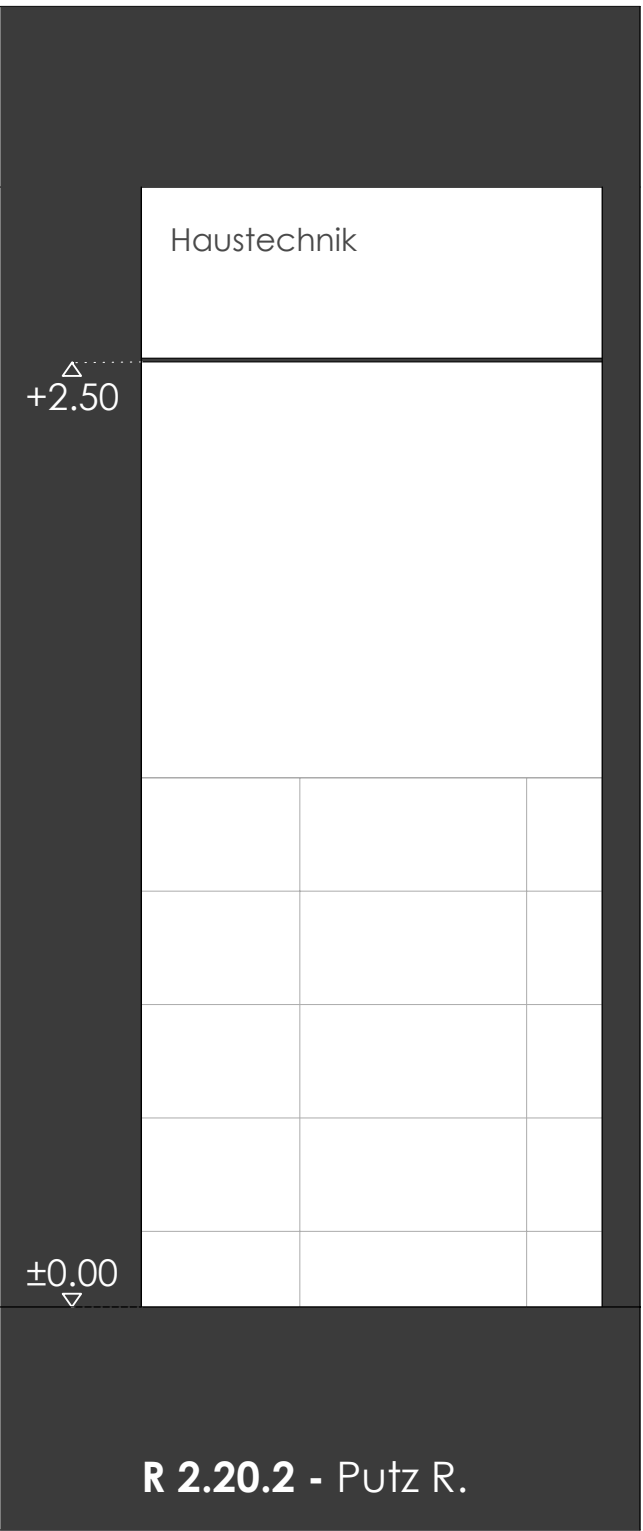

Sanitärgegenstände

optische Muster
genaue Gegenstände s. Ausstattungsliste ITK



BAUVORHABEN

GENERALSANIERUNG HISTORISCHES
RATHAUS FORCHHEIM
HAUPTSTR. 24, 91301 FORCHHEIM
FL.NR. 135, GEMARKUNG FORCHHEIM



BAUHERR

STADT FORCHHEIM KdÖR
VERTR. DURCH:
OBERBÜRGERMEISTER DR. UWE KIRSCHSTEIN
SCHULSTRASSE 3
91301 FORCHHEIM

PLANUNG

F A B I - ARCHITEKTEN
GLOCKENGASSE 10
93047 REGENSBURG

ARCHITEKTEN BDA
TEL.: 0941/ 900333

BAUTEIL/ MASSTAB

Sanitärbereich 2.OG
Wandansichten Putzraum
M 1 : 20
DIESER PLAN IST UNSER GEISTIGES EIGENTUM UND DARF NICHT OHNE UNSERE
ZUSTIMMUNG VERVIELFÄLTIGT WERDEN. URHEBERRECHTSVERLETZUNG WIRD
ZIVILRECHTLICH VERFOLGT

PLANNUMMER

AP04- 023

DATUM

30.08.2024

ÄNDERUNGEN
