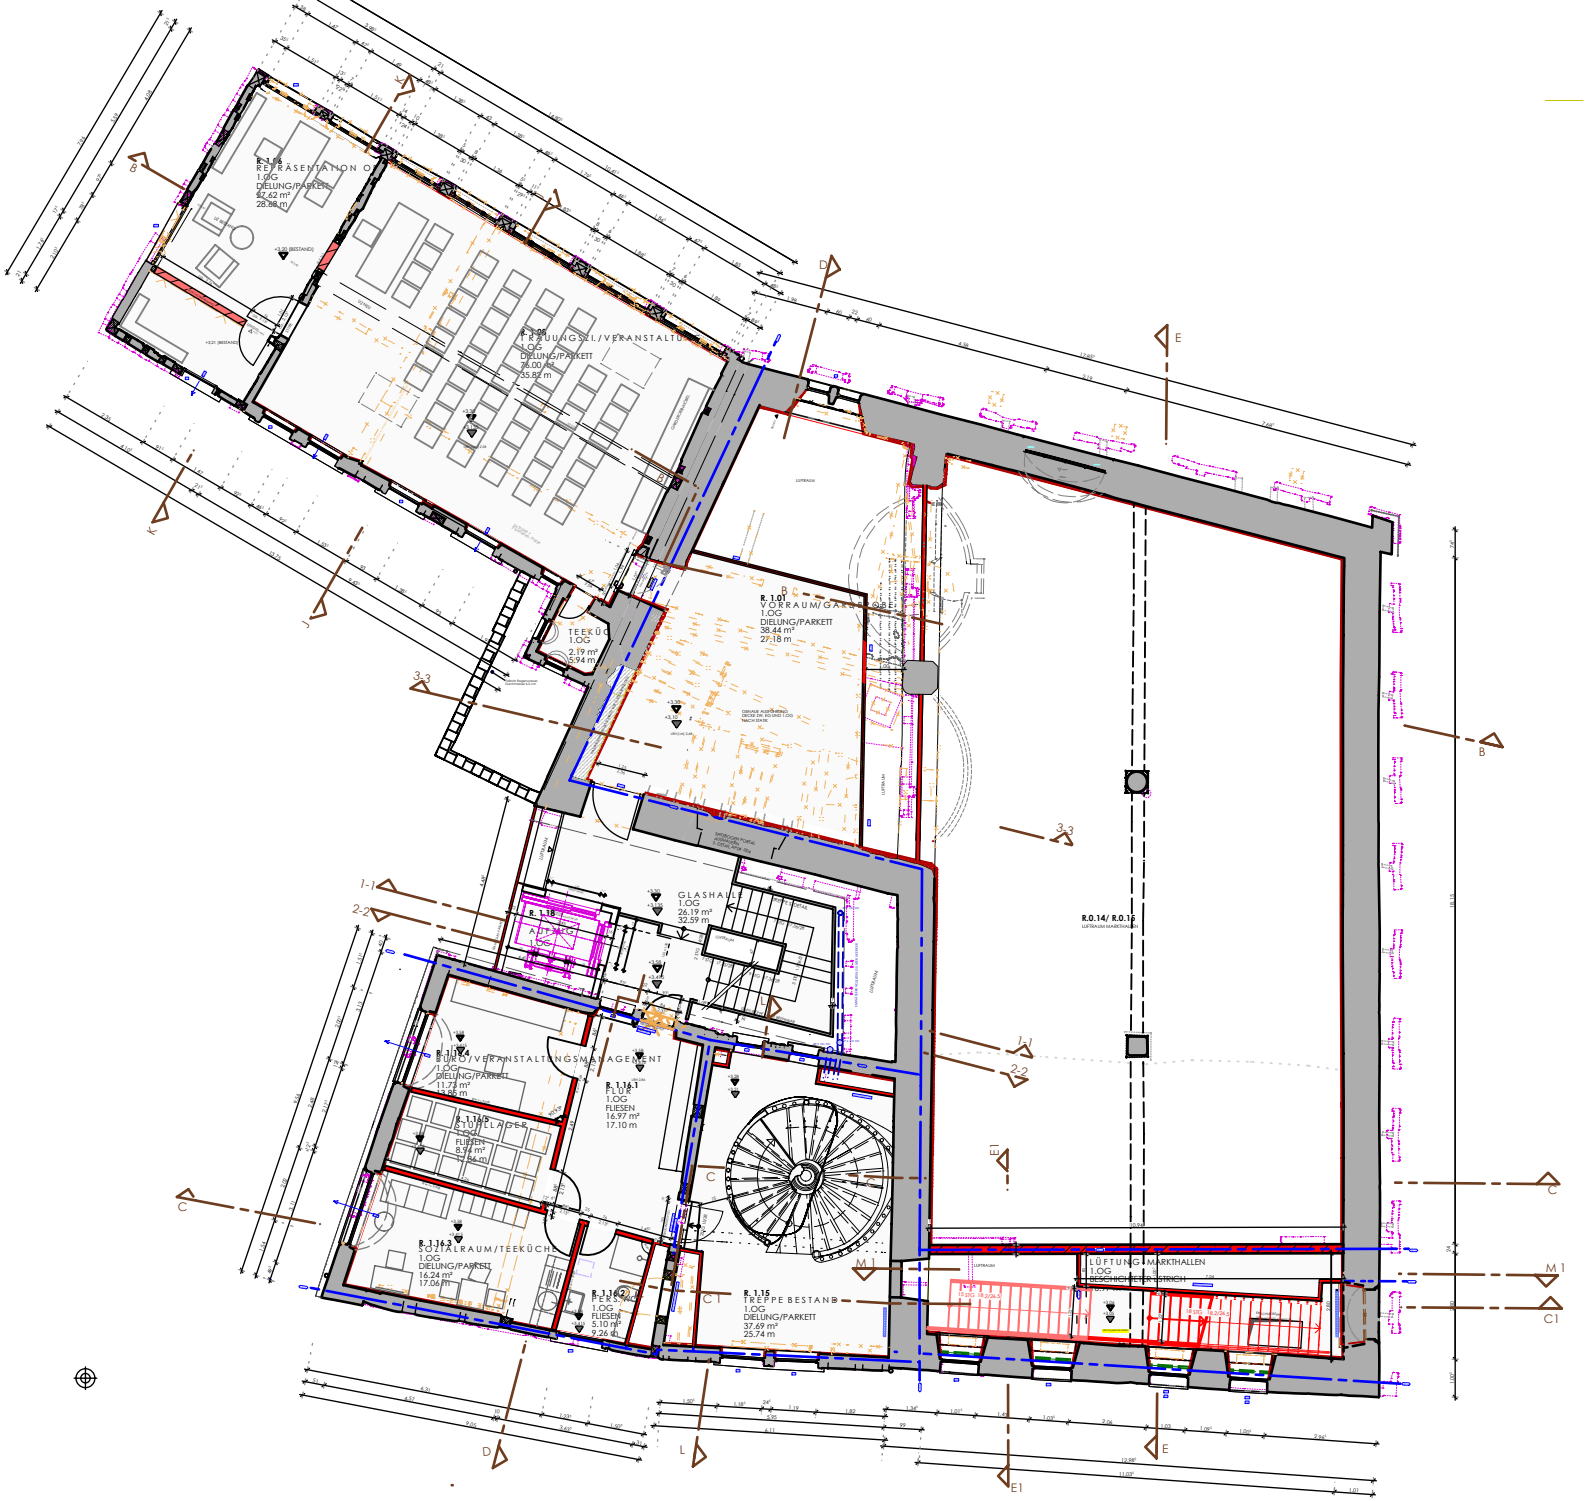


Übersichtsplan Grundriss **1. OG** M1:200 sanierung rathaus forchheim