
LEGENDE

- Baumschutz
- Baustelleeinrichtung
- Bauzaun
- Aushub
- X,XX — UK Schottertragschicht/ OK Baugrube

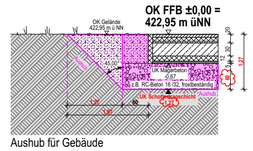

LEGENDE ALLGEMEIN:

RAUM	
BODENBELAG	
FBH JA/NEIN	FLÄCHE
AHD JA/NEIN	FBK-HÖHE

UK DECKE UK AHD
OK FFB OK RFB

± 0,00 = 422,95 m üNN = OK FFB EG

▽ OK FFB = OK FERTIGFUSSBODEN	OK FEB = OK FENSTERBANK	BRH = BRÜSTUNGSHÖHE	FD = FUSSBODENDURCHBRUCH
▼ OK RFB = OK ROHFUSSBODEN	UK ST = UK STURZ	UK ST-TRÄGER = UK STAHLTRÄGER	DD = DECKENDURCHBRUCH
△ UK AHD = UK ABHANGDECKE	OK ÜZ = OK ÜBERZUG	FBH = FUSSBODENHEIZUNG	WS = WANDSCHLITZ
▲ UK RD = UK ROHDECKE	UK UZ = UK UNTERZUG	AHD = ABHANGDECKE	WD = WANDDURCHBRUCH


DIE ZEICHNUNGEN DES STATIKERS SIND ZU BEACHTEN.
SCHLITZE UND AUSSPARUNGEN NACH ANGABE DER PROJEKTANTEN.

UNSTIMMIGKEITEN SIND DEM PLANVERFASSER SOFORT ZU MELDEN
BEI NICHTBEACHTUNG HAFTET DER AUSFÜHRENDE.

AUFBAUTEN UND BELÄGE NUR UNTER VORBEHALT.
VOR AUSFÜHRUNG ABSPRACHE MIT DER BAULEITUNG DRINGEND ERFORDERLICH!

MAUERWERK
STAHLBETON FERTIGTEIL
STAHLBETON BEWEHRT
TROCKENBAUWÄNDE

ALLE MAßE SIND AM BAU ZU PRÜFEN
ALLE MAßE IM PLAN SIND ROHBAUMAßE
ALLE HÖHENANGABEN AB FFB EG = ± 0.00
ALLE TÜRHÖHEN BEZOGEN AUF OK FFB

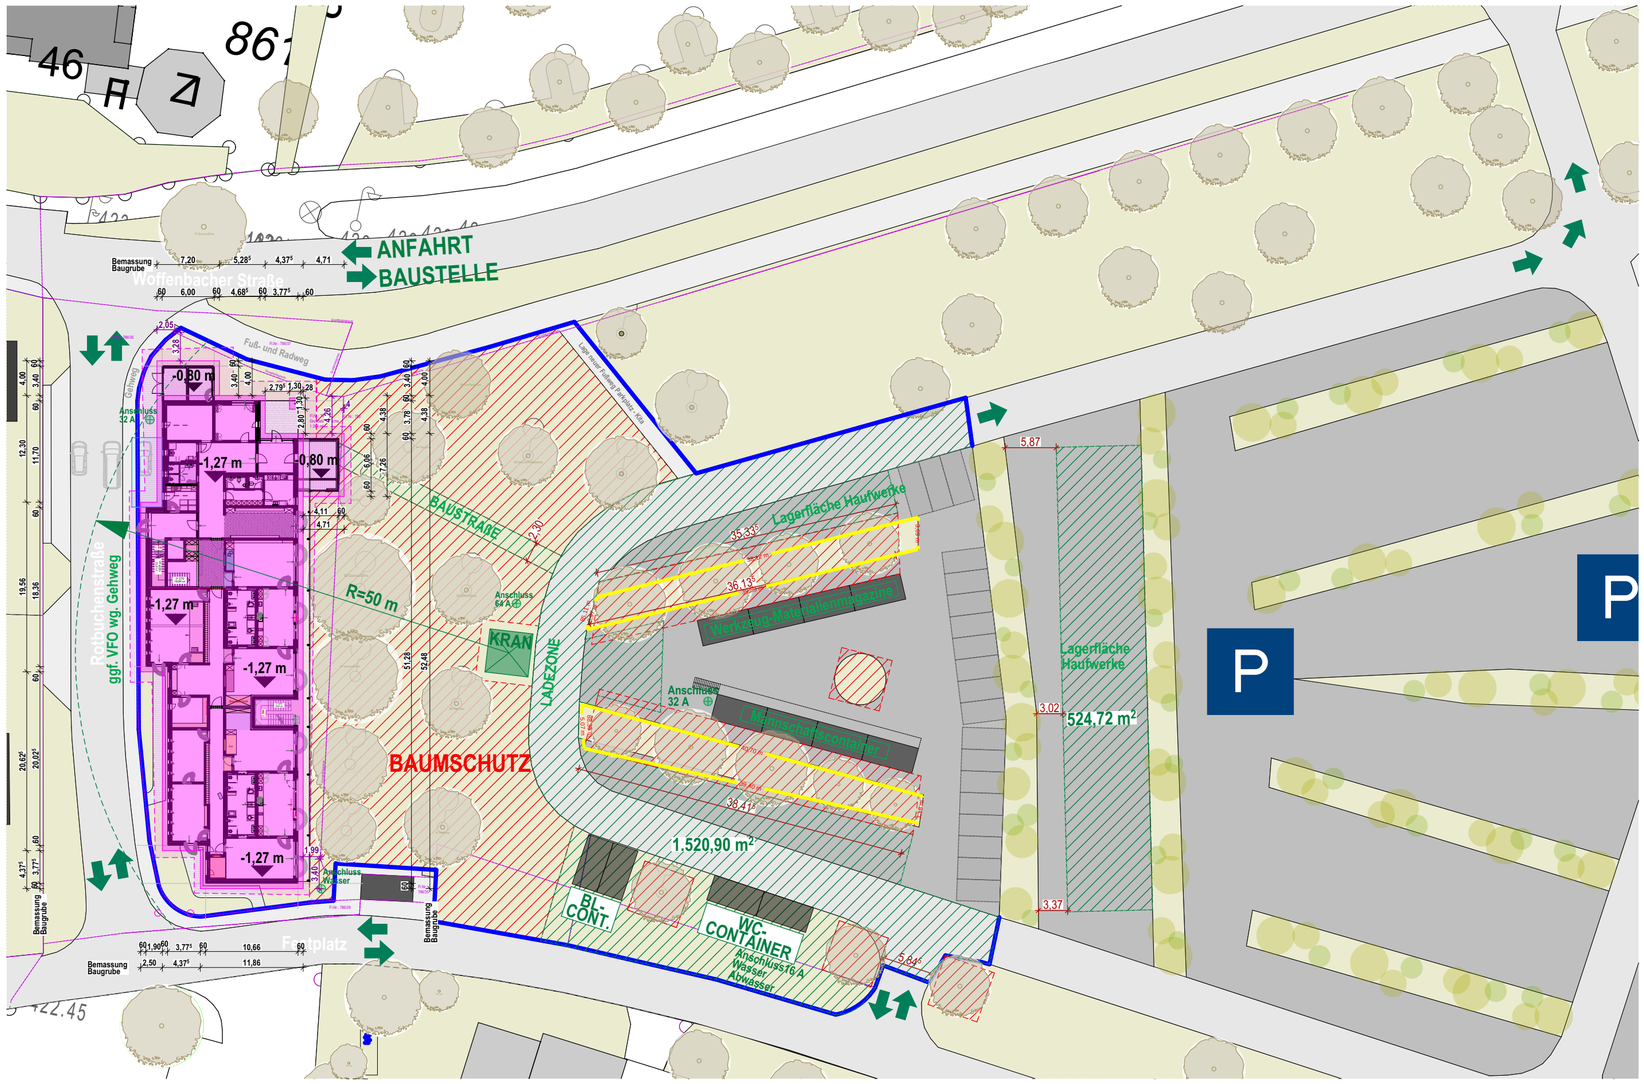

				PLANVERTEILUNG						
INDEX	ÄNDERUNGEN	DATUM	VON	BH	örtl. BL	TW	HLS	EL	LAA	BÜRO

PROJEKTNUMMER:	BAUVORHABEN
24-169	Neubau Kindertagesstätte in der Rotbuchenstraße, Neumarkt i.d.OPf.
MASSSTAB:	
1:500	WERKPLANUNG
PLANNUMMER:	BAUTEIL
2.09	Baustelleneinrichtungsplan
ERSTELLDATUM:	14.01.2026
DATUM PLOT:	02.03.2026
PLANFREIGABE:	I
DATEINAME:	BIMcloud: BBCLOUD - BIMcloud/24-169_Kita Rotbuchenstraße_LPH 5
PROJEKT-TEAM:	
BAUHERR :	Stadt Neumarkt i.d.OPf. Rathausplatz 1 92318 Neumarkt i.d.OPf.
BAUORT:	Gemarkung: Neumarkt i.d. OPf. Flurst.-Nr. 786/5; 786 Woffenbacher Straße 41 92318 Neumarkt i.d.OPf.

Planformat: 594mm x 420mm