

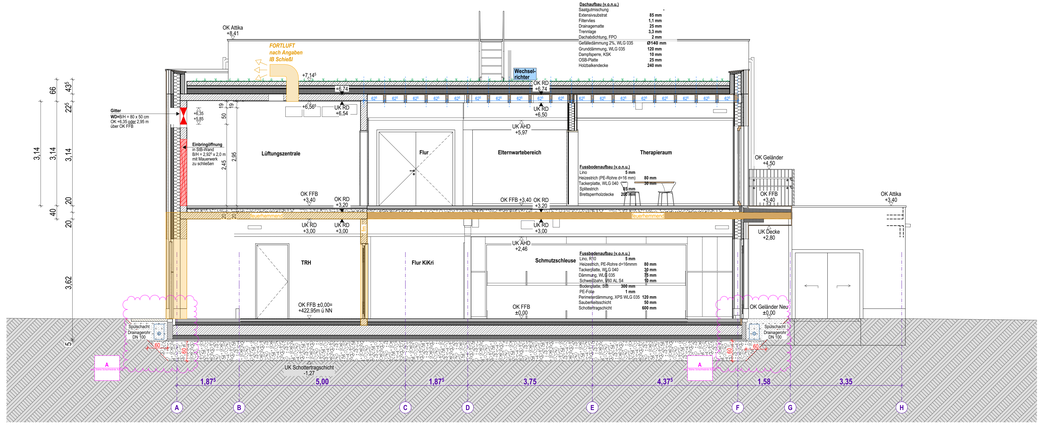


Schnitt G-G

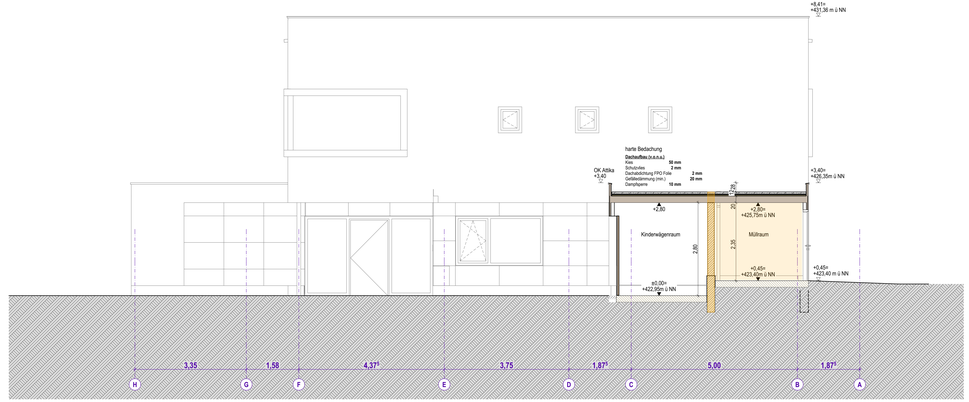

Schnitt F-F

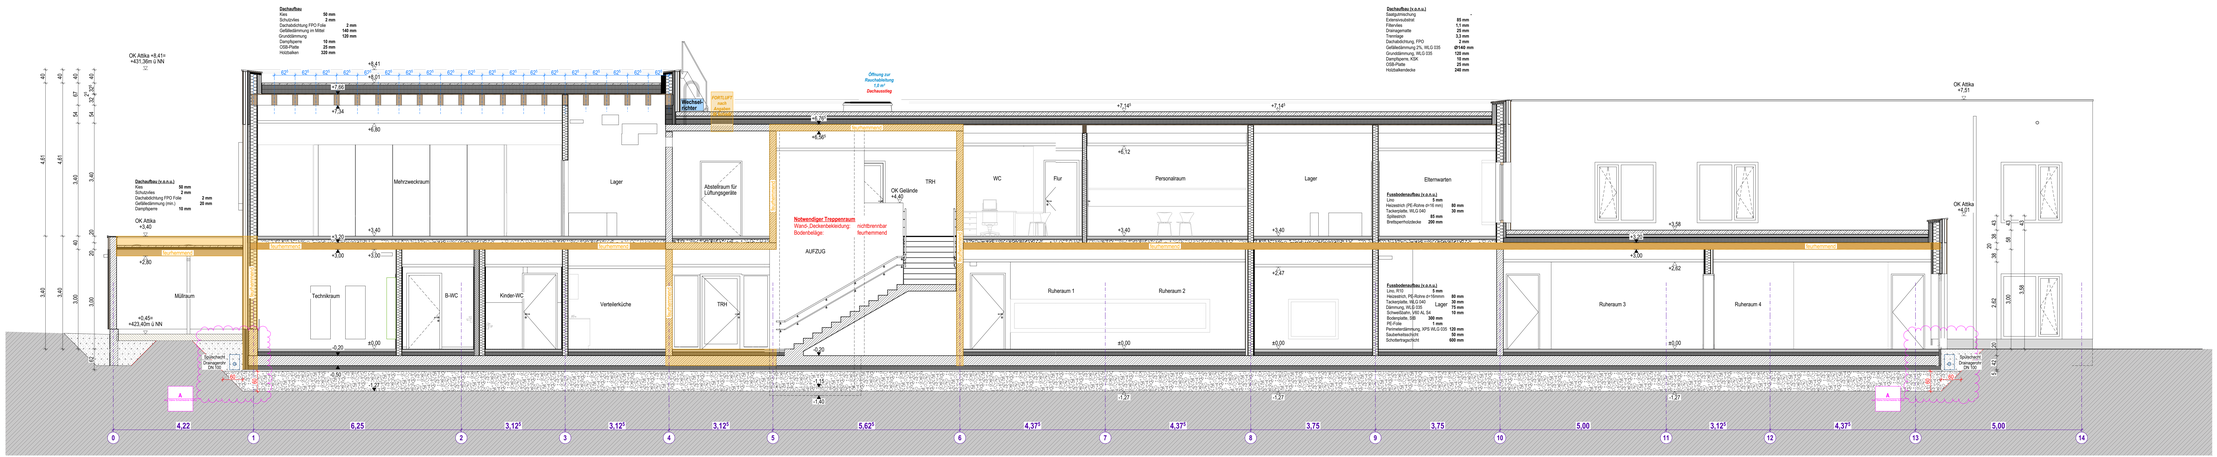

Schnitt H-H

LEGENDE ELEKTRO:

RAUCHMELDER OPTISCH
WÄRMEOFFENTALMELDER VERNETZT
DEDEL DECKENEINBAULEUCHTE TYP NACH ANGABE
DEDEL Linear DECKENEINBAULEUCHTE LINEAR (LED)
DAEL Linear DECKENAUFBAULEUCHTE LINEAR (LED)
ABBAUSLEUCHTE, TYP NACH ANGABE IN DECKENSCHUTZ BOSIG EINGEBAUT ODER FIED AN WAND BEFESTIGT
STROMSCHIENE
SO SCHALTER STECKDOSE SCHALTBAR J,S FÜR STEHLEUCHTE
LS LICHTSIGNAL TOR, ART V.A. ELEKTROTÜRANER
BEI BRT-MISSNUNGSDRAHT 75cm AB ROHBAUKANTE ACHSE LS +1,00m AB FFB ACHSE BS +0,30m AB FFB
LEUCHTENAUSLASS DECKE
WANDAUSLASS
BODENEINBAULEUCHTE

LEGENDE ALLGEMEIN:

RAUM	
BODENBELAG	
RW-WÄNDEN	FLÄCHE
HEIZUNGEN	TRH-ÖKE

UK DECKE OK ÄHD
OK FFB OK BFB

± 0,00 = 422,95 m üNN = OK FFB EG

OK FFB = OK FERTIGFUSSBODEN	OK FFB = OK ROHESTRICH	BRH = BRÜSTUNGSHÖHE	FD = FUSSBODENDURCHBRUCH
OK RFB = OK ROHFUSSBODEN	OK ST = UK STURZ	ok ST-TRAGER = UK ETAHLTRAGER	DD = DECKENDURCHBRUCH
UK ÄHD = UK ABHANGDECKE	OK DZ = OK DEBZUG	FBH = FUSSBODENHEIZUNG	WS = WANDSCHLITZ
UK RD = UK ROHDECKE	UK DZ = UK UNTERZUG	WAD = WANDAUSBRUCH	WD = WANDDURCHBRUCH

DIE ZEICHNUNGEN DES STATIKERS SIND ZU BEACHTEN. SCHLITZE UND AUSSPARUNGEN NACH ANGABE DER PROJEKTANTEN.

UNSTIMMIGKEITEN SIND DEM PLANVERFASSER SOFORT ZU MELDEN
BEI NICHTBEACHTUNG HAFTET DER AUSFÜHRENDE.

AUFBAUTEN UND BELÄGE NUR UNTER VORBEHALT.
VOR AUSFÜHRUNG ABSPRACHE MIT DER BAULEITUNG DRINGEND ERFORDERLICH

MAUERWERK
STAHLBETON FERTIGTEIL
STAHLBETON BEWEHRT
TROCKENBAUWAND

ALLE MASE SIND AM BAU ZU PRÜFEN
ALLE MASE IM PLAN SIND ROHBAUMASE
ALLE HÖHENANGABEN AB FFB EG = ± 0.00
ALLE TÜRHÖHEN BEZOGEN AUF OK FFB

INDEX	ÄNDERUNGEN	DATUM	VON	PLANERTEILUNG BH	HK BL	TW	HLS	EL	LAA	BÜRO
00		26.06.2026	Andrea v.Rey							
A	Anp. Abhandgekeim, Beschriftung, Grafik, Anp. Stütze Schachtwände Aufzug	03.07.2026	Andrea v.Rey							

PROJEKTNUMMER	BAUVORHABEN
24-169	Neubau Kindertagesstätte in der Rotbuchenstraße, Neumarkt i.d.OPf.
MASSSTAB	
1:50	WERKPLANUNG
PLANNUMMER	BAUTEIL
2.06A	Schnitte F+G+H
ERSTELLDATUM	I AIX
DATUM PLOT	03.07.2026
PLANGRÖSSE	
DATEINAME	BMshow2 BBCLOUD - BMdocs/24-169_Kita Rotbuchenstraße_LPH 5
PROJEKT-TEAM	MP: AIX I: IK. MFE I: BL MSCH I: PL MSCH
BAUHERR:	Stadt Neumarkt i.d.OPf. Rathausplatz 1 92318 Neumarkt i.d.OPf.
BAUORT:	Gemarkung: Neumarkt i.d. OPf. Plund.-Nr. 7865, 786 Wolfenbacher Straße 41 92318 Neumarkt i.d.OPf.

Architekt / Bauleiter