
SYSTEMSCHNITT


Innentüren mit Umfassungszargen bei einem Standardmaß 1,05 x 2,26m

Wandstärken und Öffnungsrichtung siehe Türliste + Werkplan

Horizontalschnitt 1:5

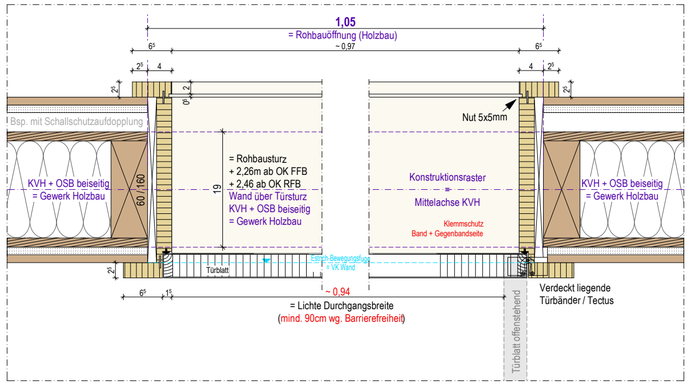


Vertikalschnitt 1:5

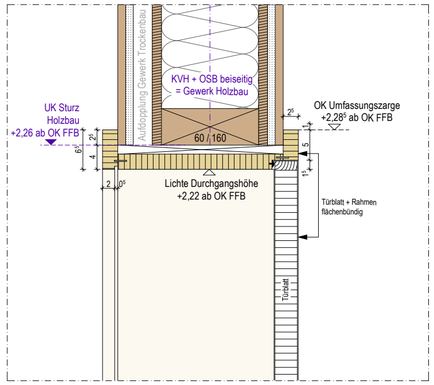


SCHNITT

Zugangstüren Gruppenräume 1-3 im EG

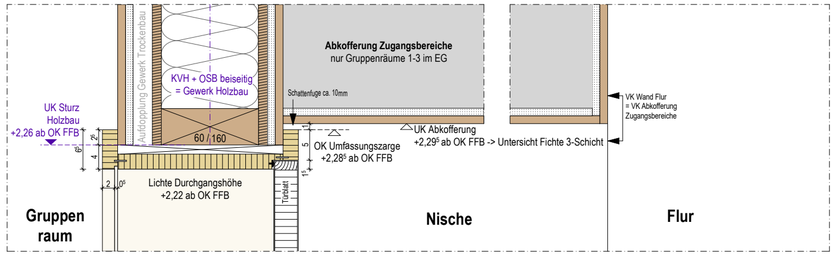

HORIZONTALSCHNITT Umfassungszarge mit seitlicher Festverglasung

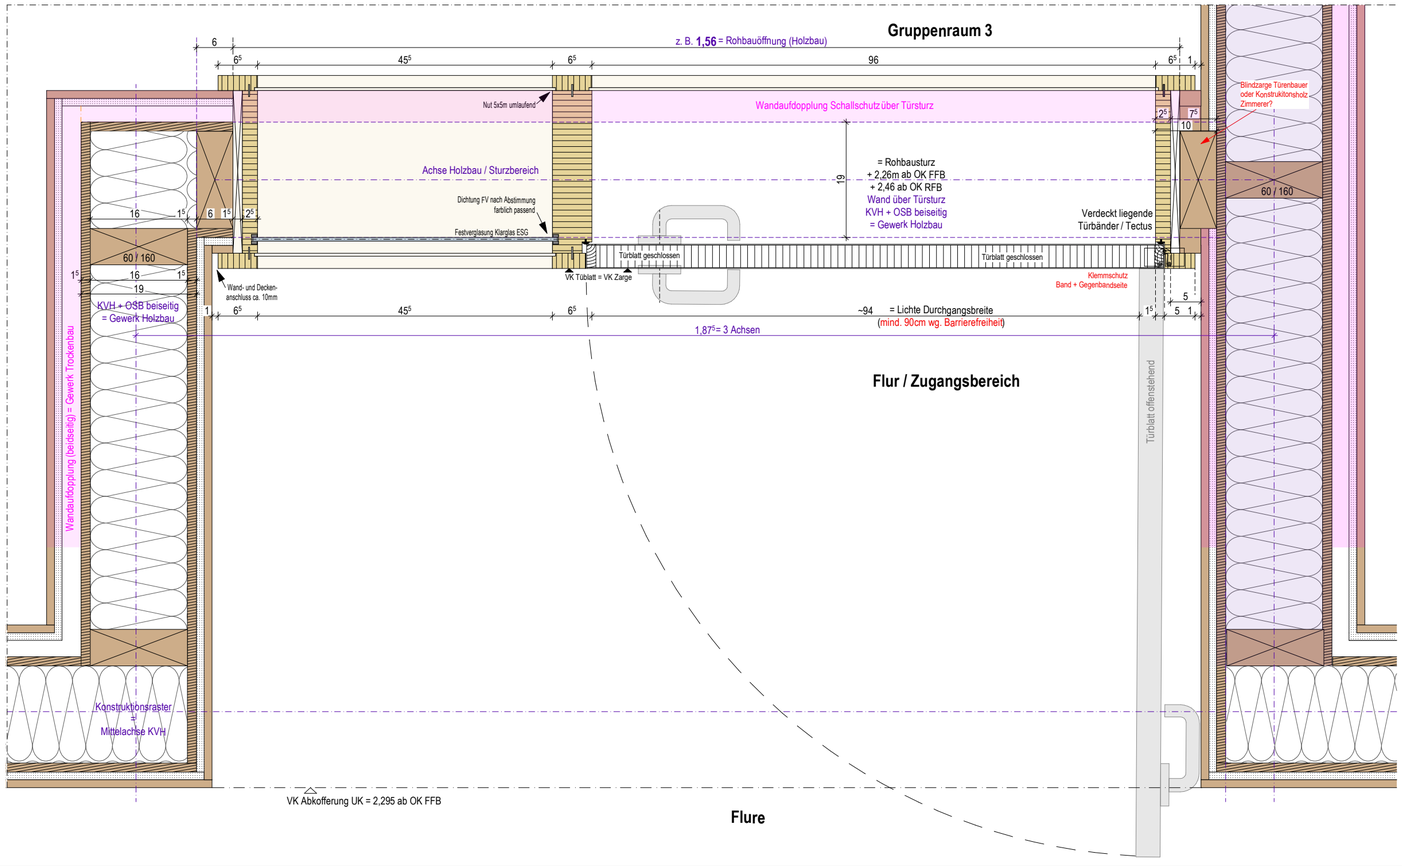

LEGENDE ELEKTRO:

- RAUCHMELDER OPTISCH
- WÄRMEDIFFERENTIALMELDER (VERNETZT)
- DEBL — DECKENEINBAULEUCHTE TYP NACH ANGABE
- ANBAULEUCHTE; TYP NACH ANGABE IN DECKENSCHLITZ BÜNDIG EINGEBAUT ODER FREI AN WAND BEFESTIGT
- SD SCHALTBAR — STECKDOSE SCHALTBAR; z.B. FÜR STEHLEUCHTE
- LS — LICHTSCHALTER; ART n.A. ELEKTROPLANER
  - BEI UMFASSUNGSZARGE 15cm AB ROHBAUKANTE
  - ACHSE LS +1,05m AB FFB
  - ACHSE SD +0,30m AB FFB
- DEBL — DECKENEINBAULEUCHTE GGF. MIT EINBAUTOPF; TYP NACH ANGABE
- DABL — DECKENAUFBAULEUCHTE TYP NACH ANGABE
- DEBL linear — DECKENEINBAULEUCHTE LINEAR(LED)
- DABL linear — DECKENAUFBAULEUCHTE LINEAR(LED)
- STROMSCHIENE
- LA — LEUCHTENAUSLASS DECKE
- WA — WANDAUSLASS
- BEBL — BODENEINBAULEUCHTE

RAUM
BODENBELAG
FBH JA/NEIN | FLÄCHE
AHD JA/NEIN | FBK-HÖHE

UK DECKE / OK FFB — UK AHD / OK RFB

± 0,00 = 422,95 m üNN = OK FFB EG

▽ OK FFB = OK FERTIGFUSSBODEN	OK FEB = OK FENSTERBANK	BRH = BRÜSTUNGSHÖHE	FD = FUSSBODENDURCHBRUCH
▼ OK RFB = OK ROHFUSSBODEN	UK ST = UK STURZ	UK ST-TRÄGER = UK STAHLTRÄGER	DD = DECKENDURCHBRUCH
△ UK AHD = UK ABHANGDECKE	OK ÜZ = OK ÜBERZUG	FBH = FUSSBODENHEIZUNG	WS = WANDSCHLITZ
▲ UK RD = UK ROHDECKE	UK UZ = UK UNTERZUG	AHD = ABHANGDECKE	WD = WANDDURCHBRUCH

DIE ZEICHNUNGEN DES STATIKERS SIND ZU BEACHTEN.
SCHLITZE UND AUSSPARUNGEN NACH ANGABE DER PROJEKTANTEN.

UNSTIMMIGKEITEN SIND DEM PLANVERFASSER SOFORT ZU MELDEN
BEI NICHTBEACHTUNG HAFTET DER AUSFÜHRENDE.

AUFBAUTEN UND BELÄGE NUR UNTER VORBEHALT.
VOR AUSFÜHRUNG ABSPRACHE MIT DER BAULEITUNG DRINGEND ERFORDERLICH!

MAUERWERK
STAHLBETON FERTIGTEIL
STAHLBETON BEWEHRT
TROCKENBAUWÄNDE

ALLE MAßE SIND AM BAU ZU PRÜFEN
ALLE MAßE IM PLAN SIND FERTIGMAßE
ALLE HÖHENANGABEN AB FFB EG = ± 0.00
ALLE TÜRHÖHEN BEZOGEN AUF OK FFB

PLANVERTEILUNG

INDEX	ÄNDERUNGEN	DATUM	VON	BH	örtl. BL	TW	HLS	EL	LAA	BÜRO

Vorabzug

PROJEKTNUMMER: 24-169	BAUVORHABEN: Neubau Kindertagesstätte in der Rotbuchenstraße, Neumarkt i.d.OPf.
MASSSTAB: 1:5	INNENANSICHTEN
PLANNUMMER: 3.12	BAUTEIL: Innentüren
ERSTELLDATUM:	I.NFE
DATUM PLOT:	16.07.2026
PLANFREIGABE:	I
DATEINAME:	BIMcloud: BBCLOUD - BIMcloud/24-169_Kita Rotbuchenstraße_LPH 5
PROJEKT-TEAM:	WP: ARI I IA: NFE I BL: MSCH I PL: MSCH
BAUHERR :	Stadt Neumarkt i.d.OPf. Rathausplatz 1 92318 Neumarkt i.d.OPf.
BAUORT:	Gemarkung: Neumarkt i.d. OPf. Flurst.-Nr. 786/5; 786 Woffenbacher Straße 41 92318 Neumarkt i.d.OPf.

Planformat: 84 mm x 594mm