


Legende Sanitär Grundleitung

- SW Regenwasser Grundleitung
- SW Schmutzwasser Grundleitung
- TW kalt Grundleitung
- SW Schmutzwasser Grundleitung - Bestand
- SW Regenwasser Grundleitung - Bestand
- Drainage Grundleitung - Bestand
- Brauchwasser Grundleitung - Bestand
- Bodenablauf - Neu
- Bodenablauf - Rückbau
- Schacht Neu
- Schacht Abruch

Übersichtsplan

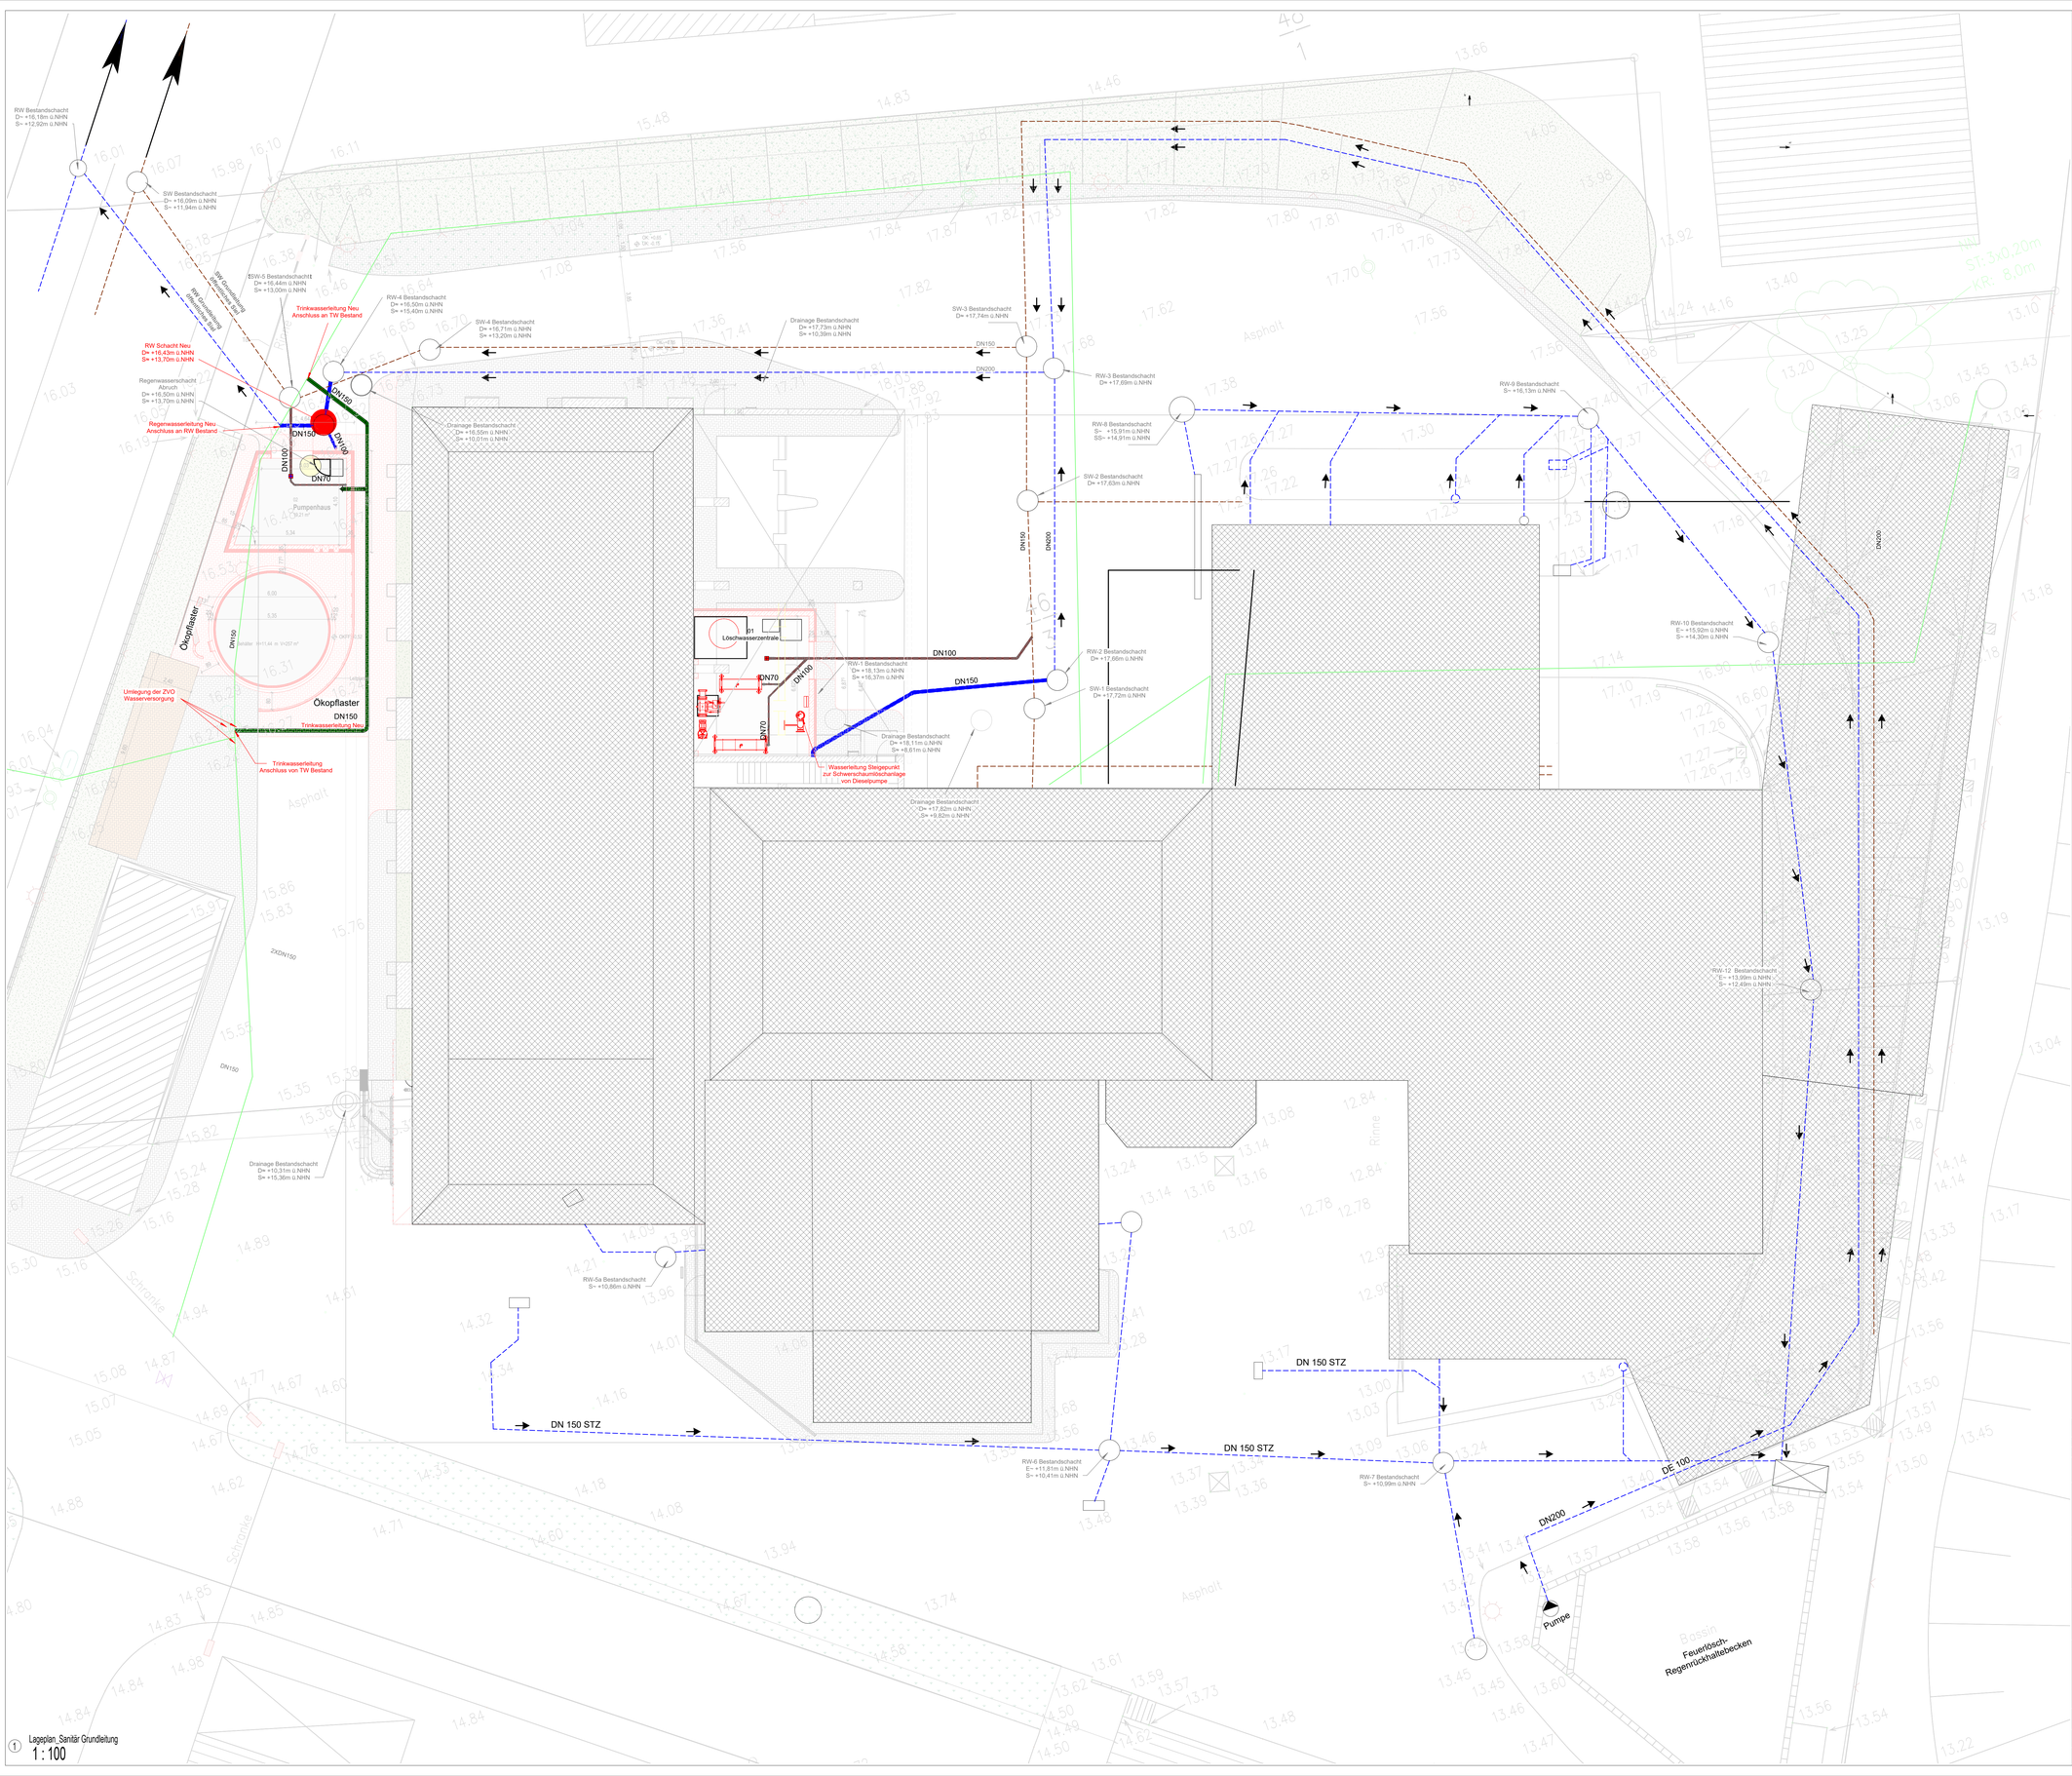

Hinweis:
Alle Bestandsleitungen sind aus dem Plan mit der Auftragsnummer 571/93 von Dipl.-Ing. Wolfgang Holst übernommen und zur Information nachrichtlich dargestellt. Die Angaben sind bauseits zu prüfen.

Bestandsleitungen sind zu beachten!

INDEX:	NAME:	DATUM:	BEMERKUNG:
01	MK/LS	28.08.2026	Legende angepasst, neuer Planstand Architektur sowie Leitungsdarstellung und Beschriftungen aktualisiert
00	MK/LS	26.01.2025	Änderungen gemäß Planfortschreibung

Arbeitsstand Architektur: 27.08.2026

Baunull = ±0,00 m ≙ +17,05 m üNN

Bauvorhaben: Müllheizkraftwerk Neustadt
Neubau einer Sprühflutanlage

Bauherr: ZVO
Zweckverband Ostholstein
Wagnerring 3 - 13
23730 Sierksdorf
Tel.: 04561 399-431
Fax: 04561 399-387

Fachplaner: fbi Fiedler Beck Ingenieure AG
Fiedler Beck Ingenieure AG
Burchardstraße 17
20095 Hamburg
Tel.: +40 / 688 60 79 - 24
Fax: 040 / 688 60 79- 97

Planinhalt: **Grundleitung**
Teil: **Gesamtlageplan**
Planungsphase: Ausführungsplanung
Gewerk: Sanitär

Maßstab: Wie angezeigt
Format: A0

Gezeichnet	Datum	Geprüft	Datum	Zeichnungsnummer	Index
MK	11.11.2025	HK/ JS	11.11.2025	2309-A-S-002	01

Weitergabe und Vervielfältigung dieser Unterlage, Verwendung und Mitteilung ihres Inhalts nicht gestattet, soweit nicht schriftlich zugestanden.

① Lageplan_Sanitär Grundleitung
1 : 100