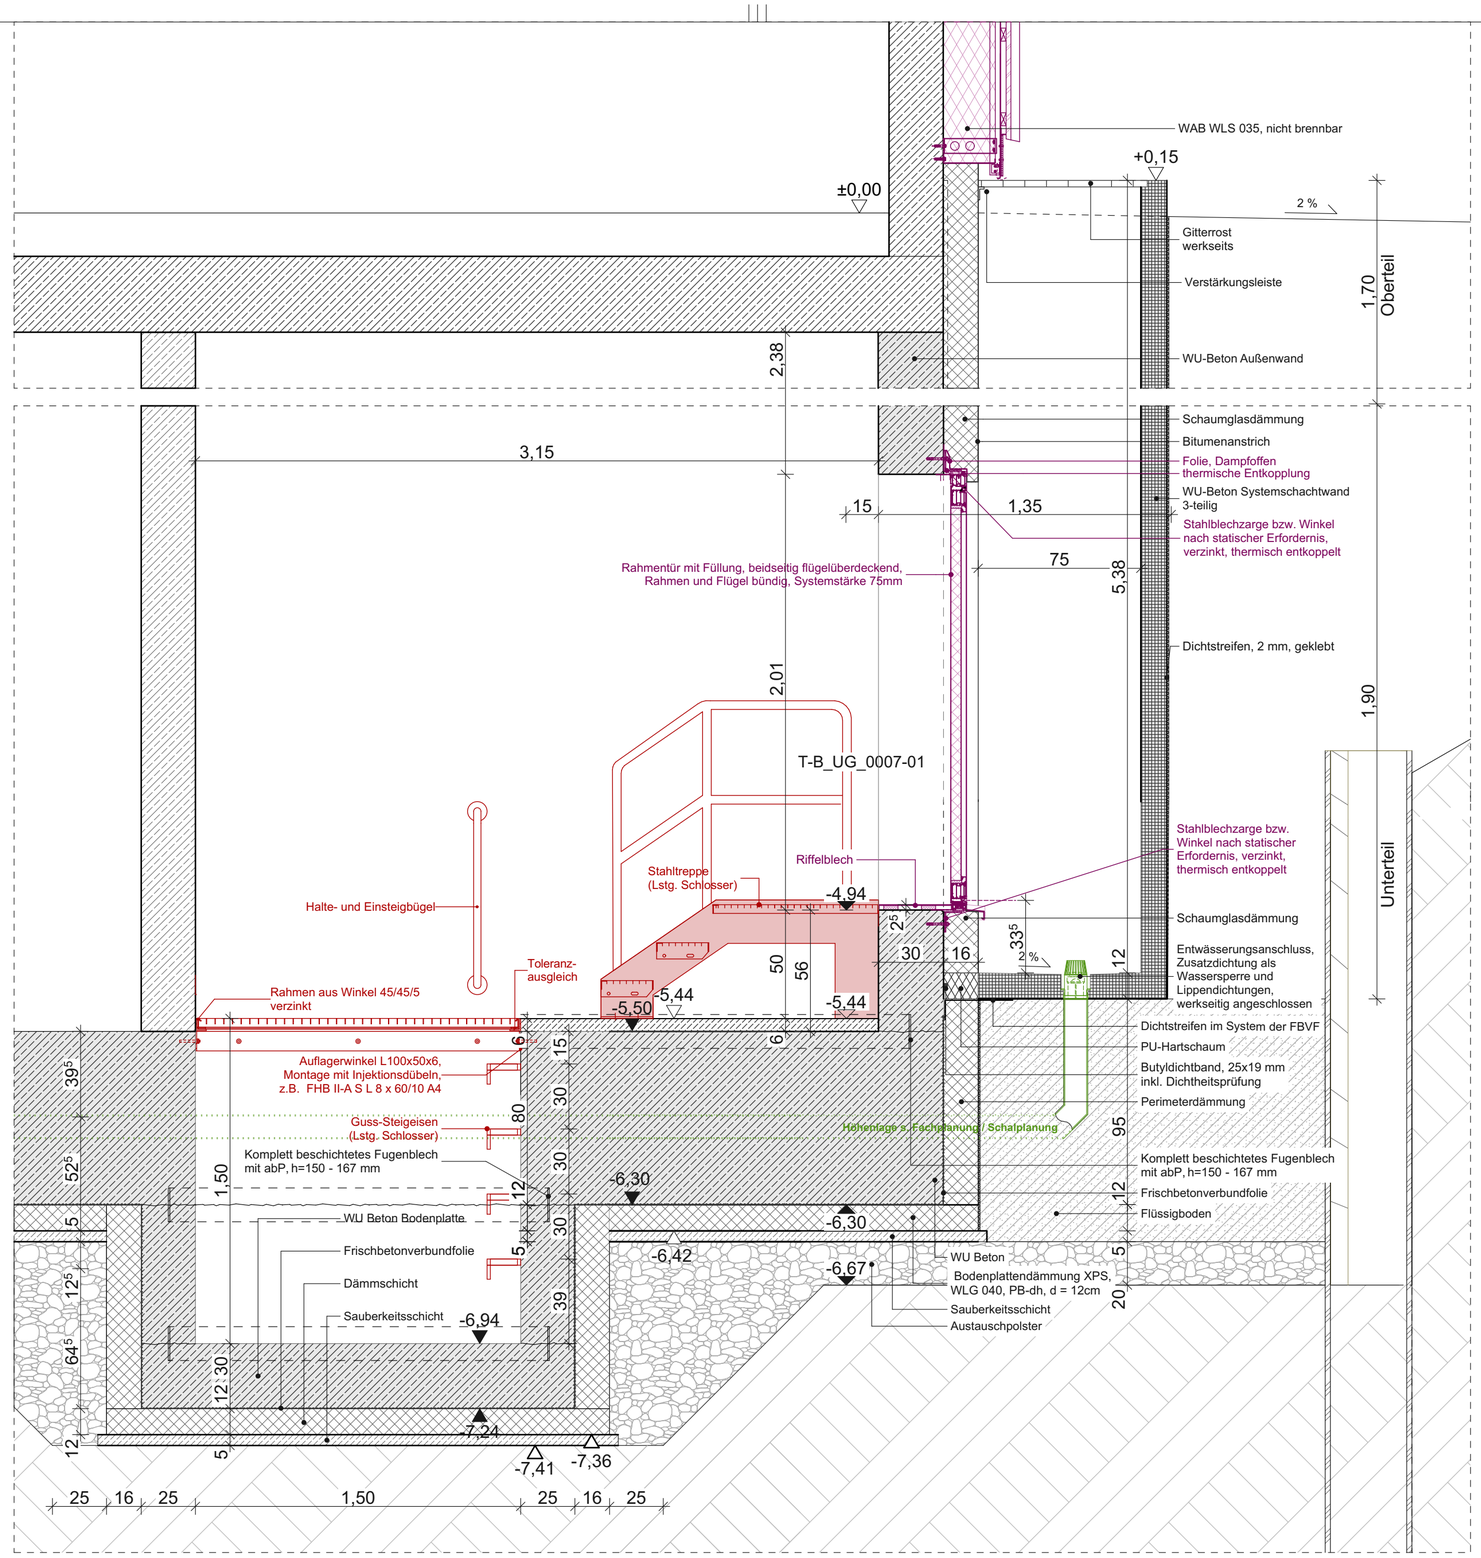
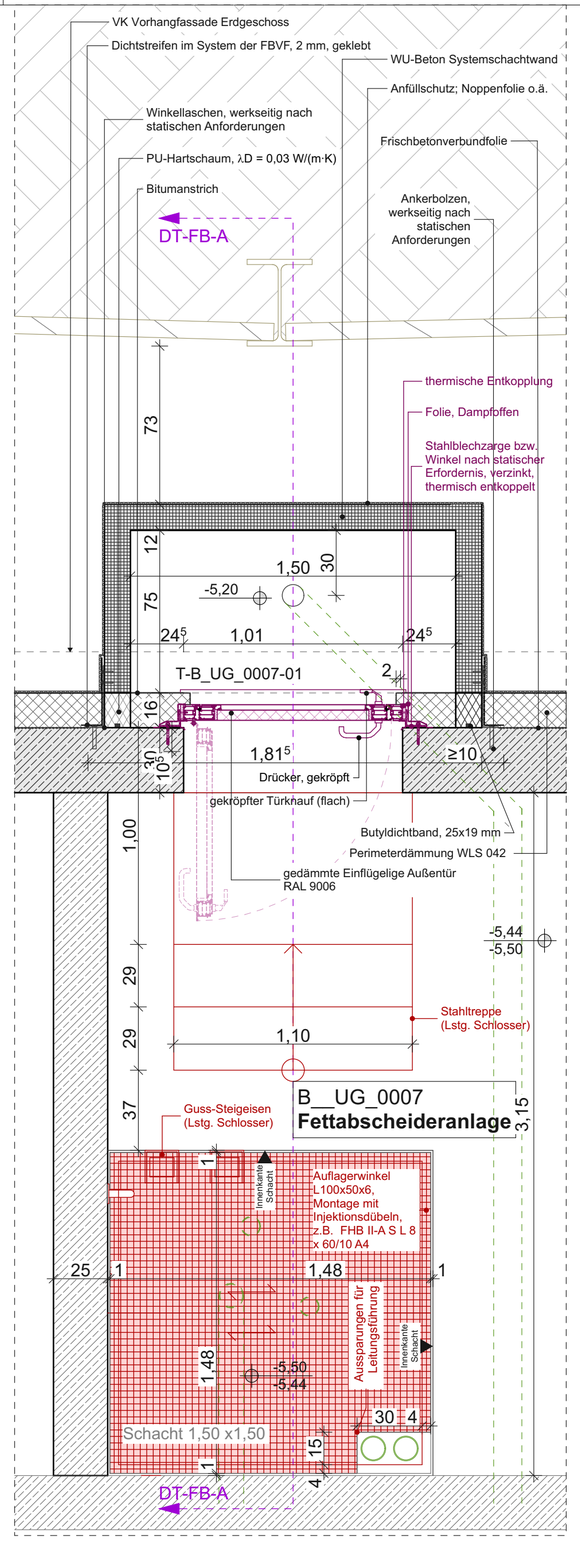



Gewerk Fassade
Leistung HLKS
Gewerk Rohbau
Gewerk Schlosser

**Tür:**
T-B_UG_0007-01
Fettabscheideranlage, UG Bauteil B
T-A_UG_0018-01
Technik, UG Bauteil A

**Anforderungen:**
siehe Türliste

BAUMASSNAHME:
**Gesamtschule Nord+**
PROJEKT - NR./Liegenschafts-Nr.: 0610 / 0525

BAUHERR: Stadt Kassel vertreten durch die Stadt Kassel Immobilien-GmbH & Co.KG vertreten durch die GWG Projektentwicklung GmbH, Marställer Platz 1, 34117 Kassel KVV Neo GmbH, Königstor 3-13, 34117 Kassel

PLANVERFASSER:
ATELIER 30 Architekten GmbH
Fischer-Creutzig BDA
Bädergasse 1
34123 Kassel

MASSSTAB: 1:20
PLANDATUM: 30.04.2026
PLANUNGSPHASE: Ausführungsplanung
PLANBEZEICHNUNG: **RO_0001 Rauchableitungsschacht**
PLANCODE: **0525_XX_DET_P50_ARCH_RO_0001_03_F_Rauchableitungsschacht**
Liegenschaftsnummer_Gebäudeteil_Ebene_Leistungsphase_Fachdisziplin_Planinhalt_Laufende Nr._Index_Status_Planbeschreibung
FORMAT: 594x420
GEZEICHNET: MG
INDEX: 03

Diese Zeichnung ist das urheberrechtliche Eigentum der Atelier 30 Architekten GmbH. Die unberechtigte Reproduktion, Verwendung oder Weitergabe an Dritte ist untersagt.