



Ansicht Nord

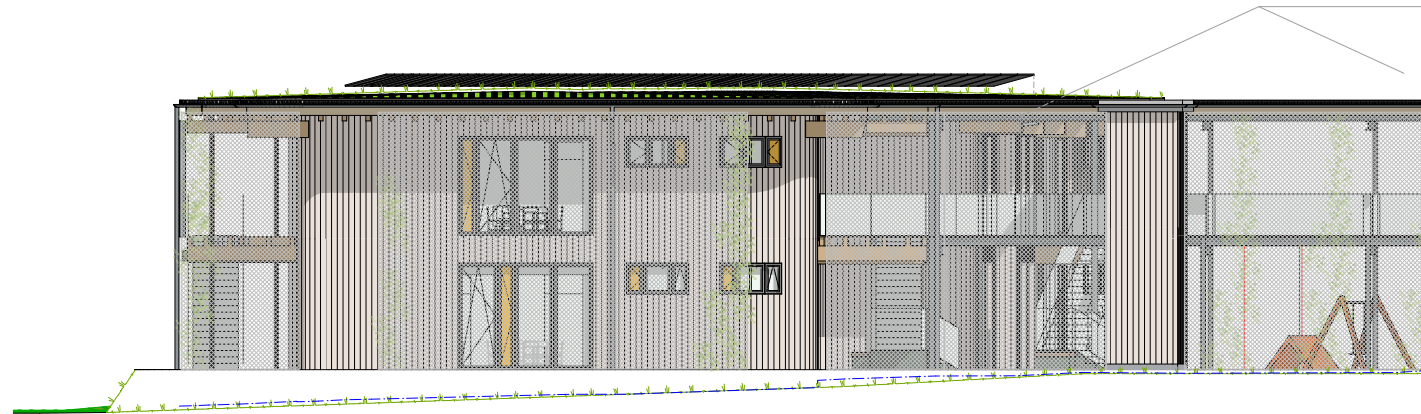

Ansicht Ost



Ansicht West

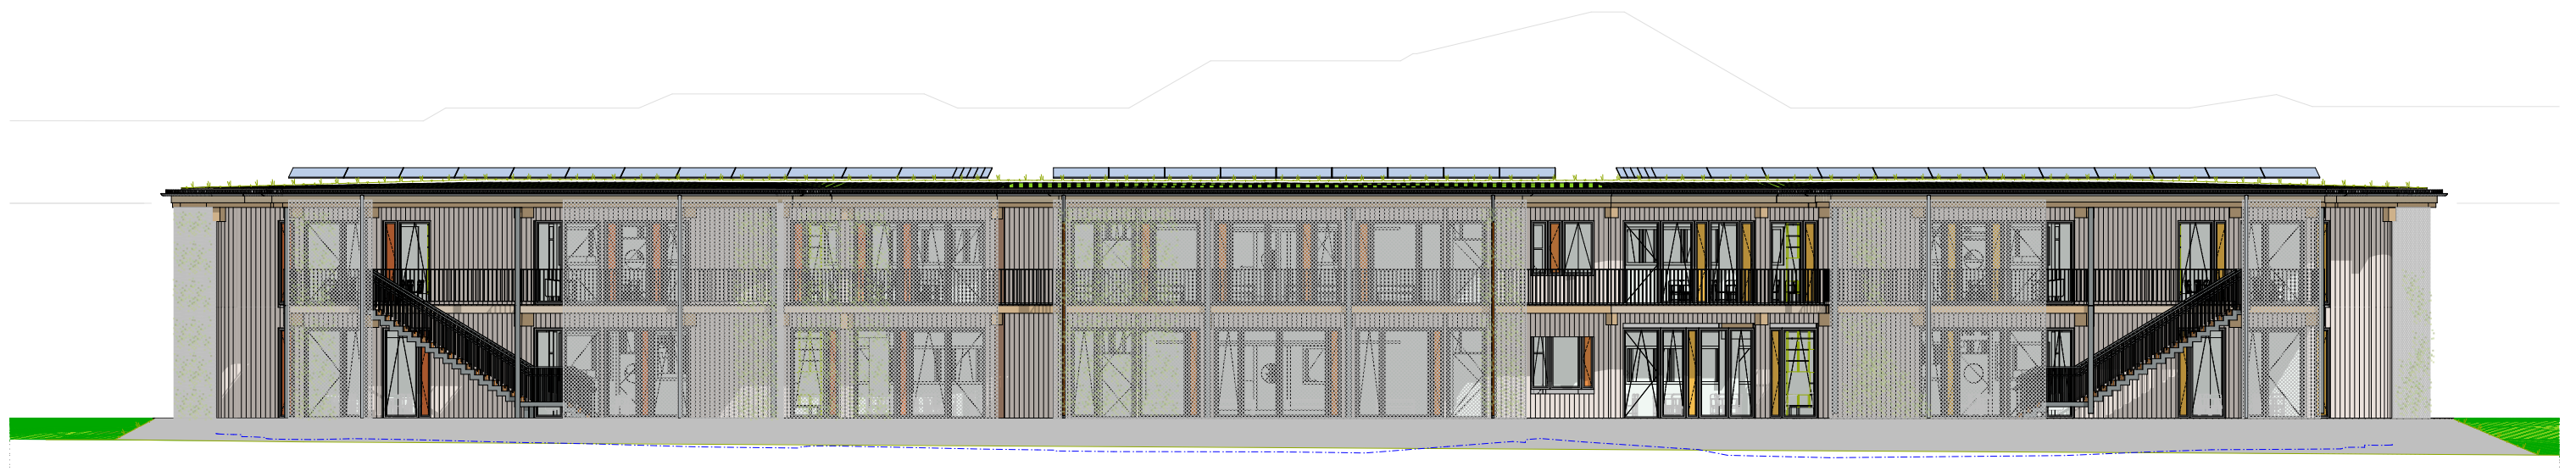

Ansicht Süd

ANLAGE ZUR AUSSCHREIBUNG ANSICHTEN M 1:200
NEUBAU FÜR OGS-AUSBAU DER STÄDTISCHEN GEMEINSCHAFTSSCHULE BRAKEL