


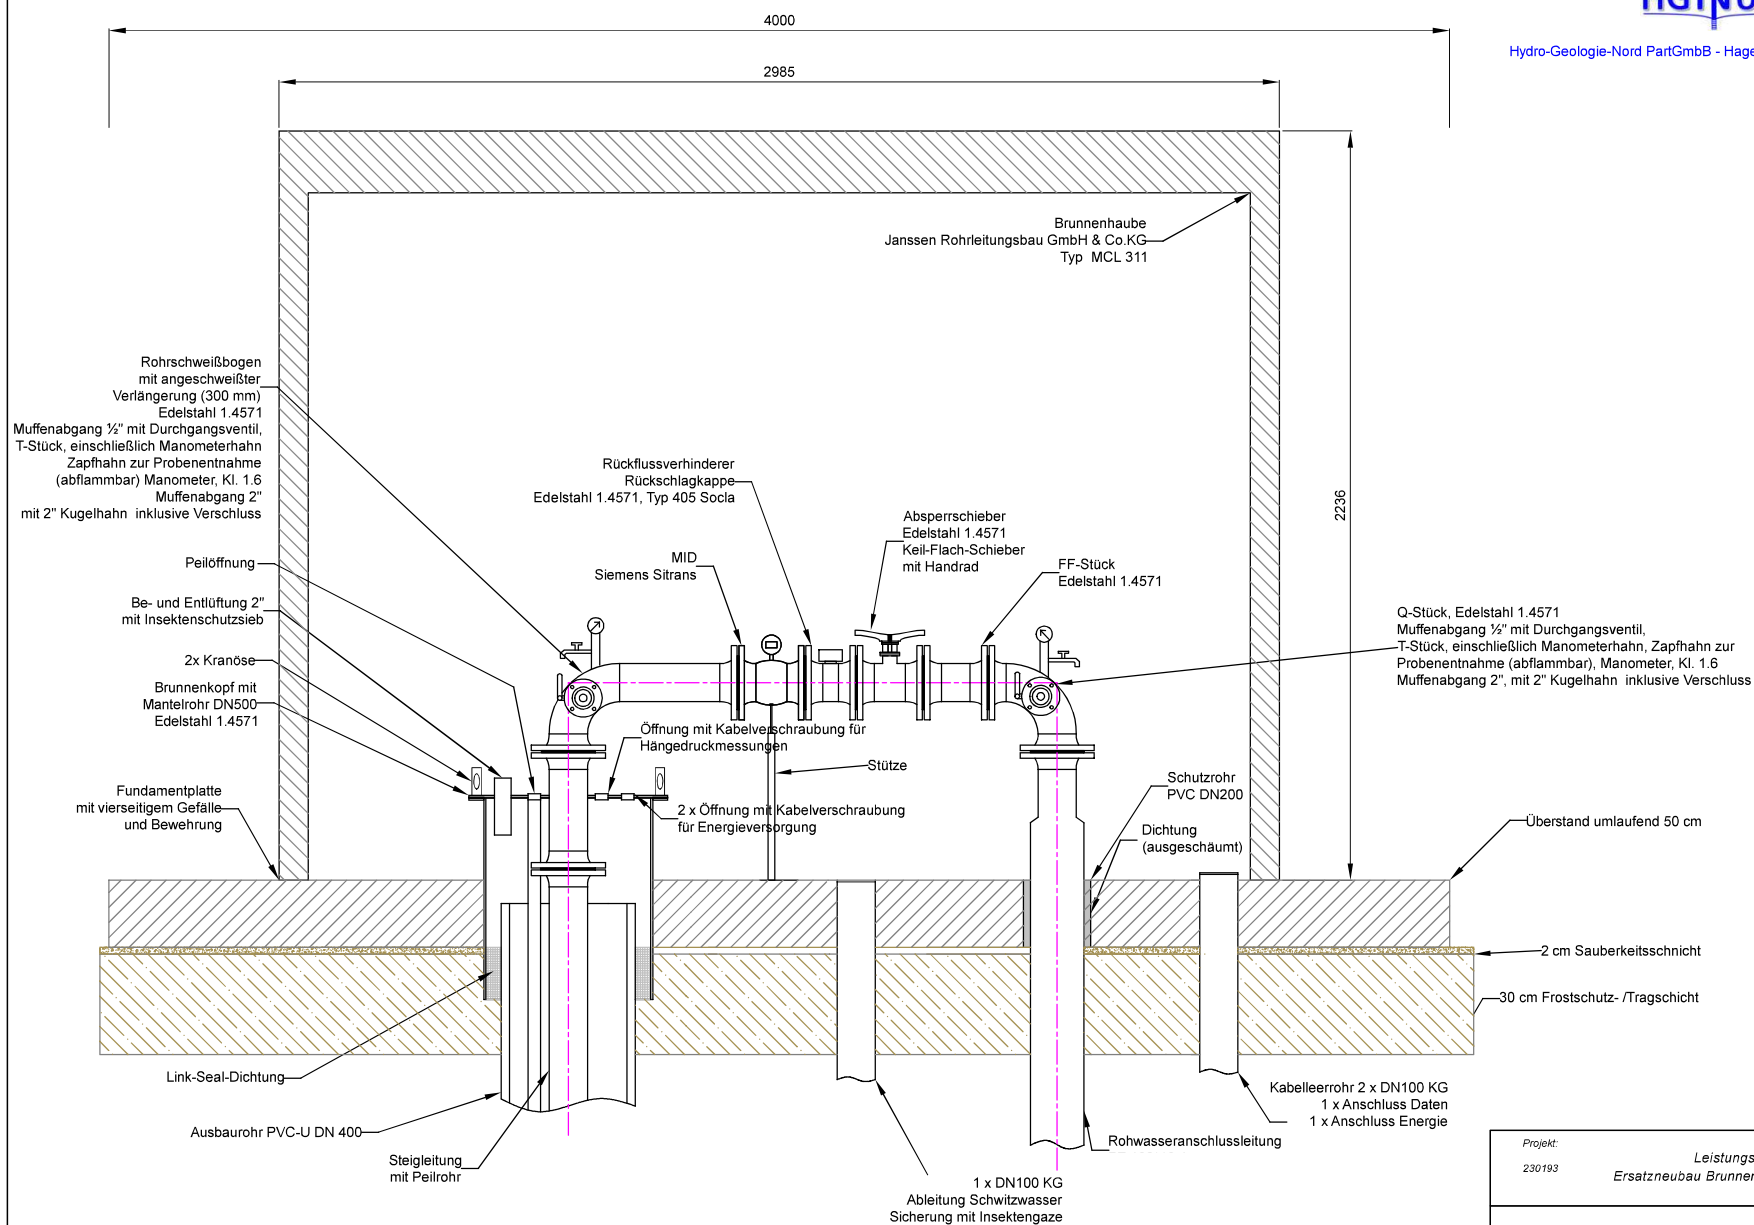

Projekt: 230193 Leistungsbeschreibung Ersatzneubau Brunnen D 3 - WF Wittkoppenberg			
Prinzipskizze Ausbau Brunnenhaube Seitenansicht			
	Datum	Name	Maßstab: ohne
gezeichnet	05.02.2026	Pfefferkorn	Anlage 6
geprüft	05.02.2026	Ewert	