





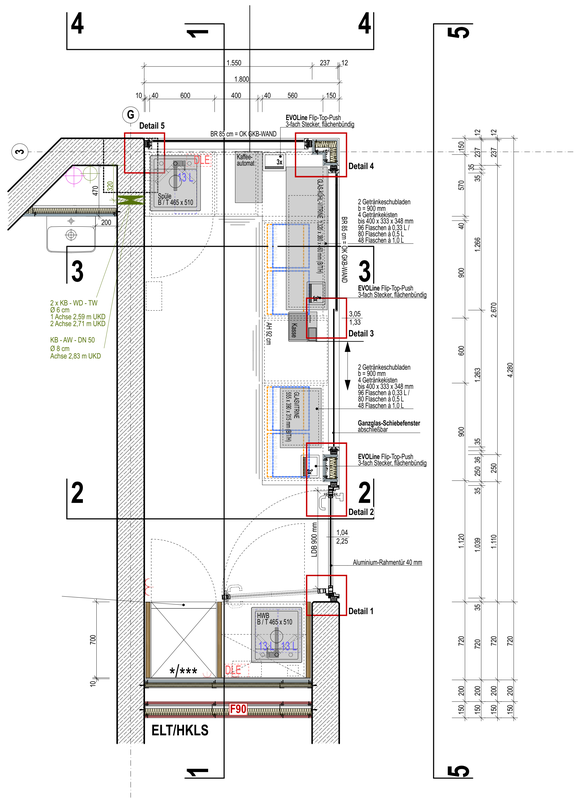


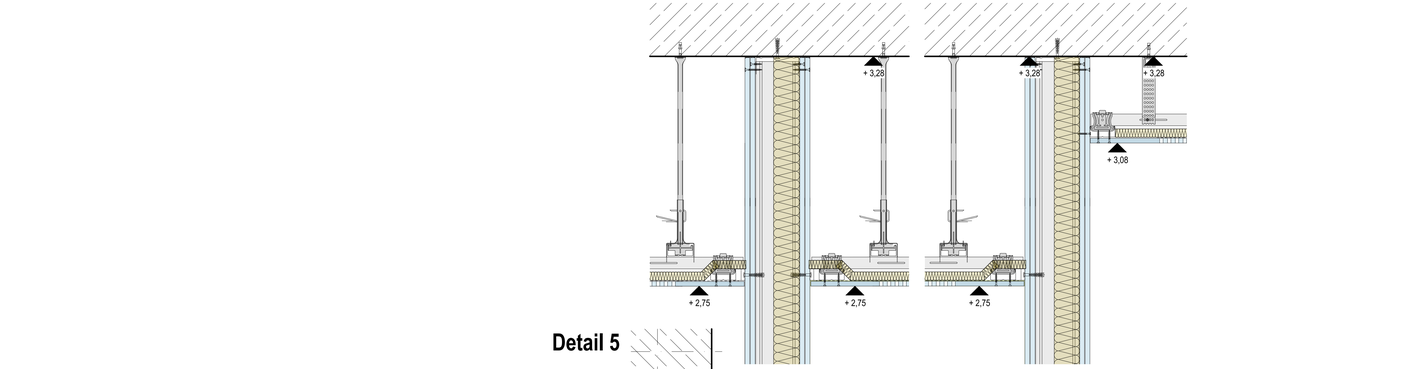

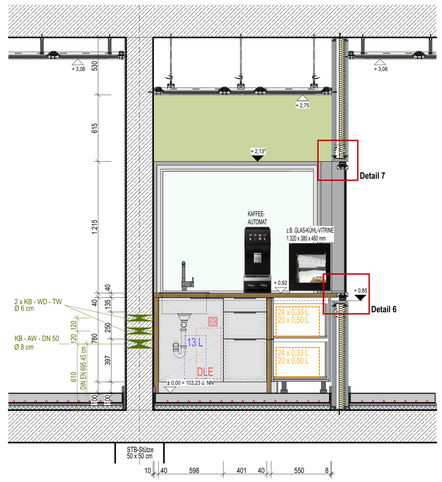

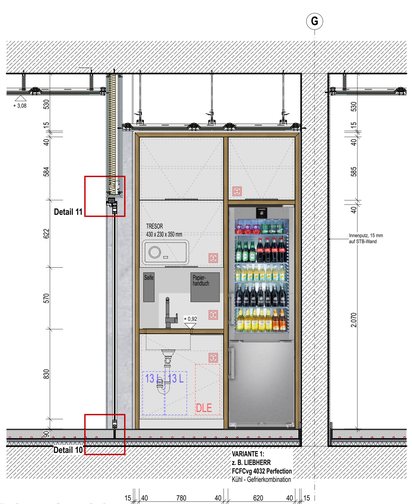



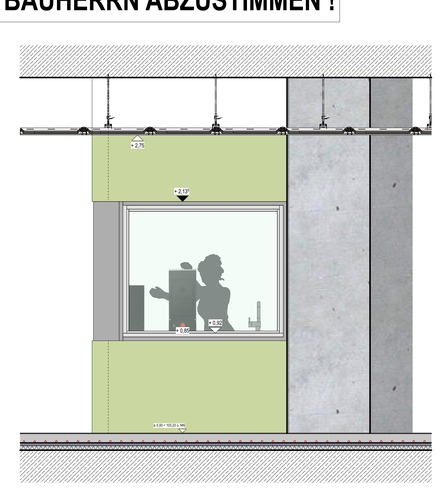

GRUNDRISS 1 : 20

SCHNITT / ANSICHT 1 . 1 : 20

SCHNITT / ANSICHT 3 . 1 : 20

SCHNITT / ANSICHT 2 . 1 : 20

SCHNITT / ANSICHT 5 . 1 : 20

SCHNITT / ANSICHT 4 . 1 : 20

OBERFLÄCHEN, FARBEN, EINBAUTEILE, FENSTER- UND TÜRSYSTEM SIND MIT DEM BAUHERRN ABZUSTIMMEN !

ANLAGE - AUSSCHREIBUNG
TROCKENBAUARBEITEN
Stand: 30.09.2026

RSN ERWEITERUNG
REALSCHULE
SCHLOSS NEUHAUS
Amtsweg 6 . 33104 Paderborn – Schloss Neuhaus

Anlage 13 - Kiosk

M. 1:20 / 1:5