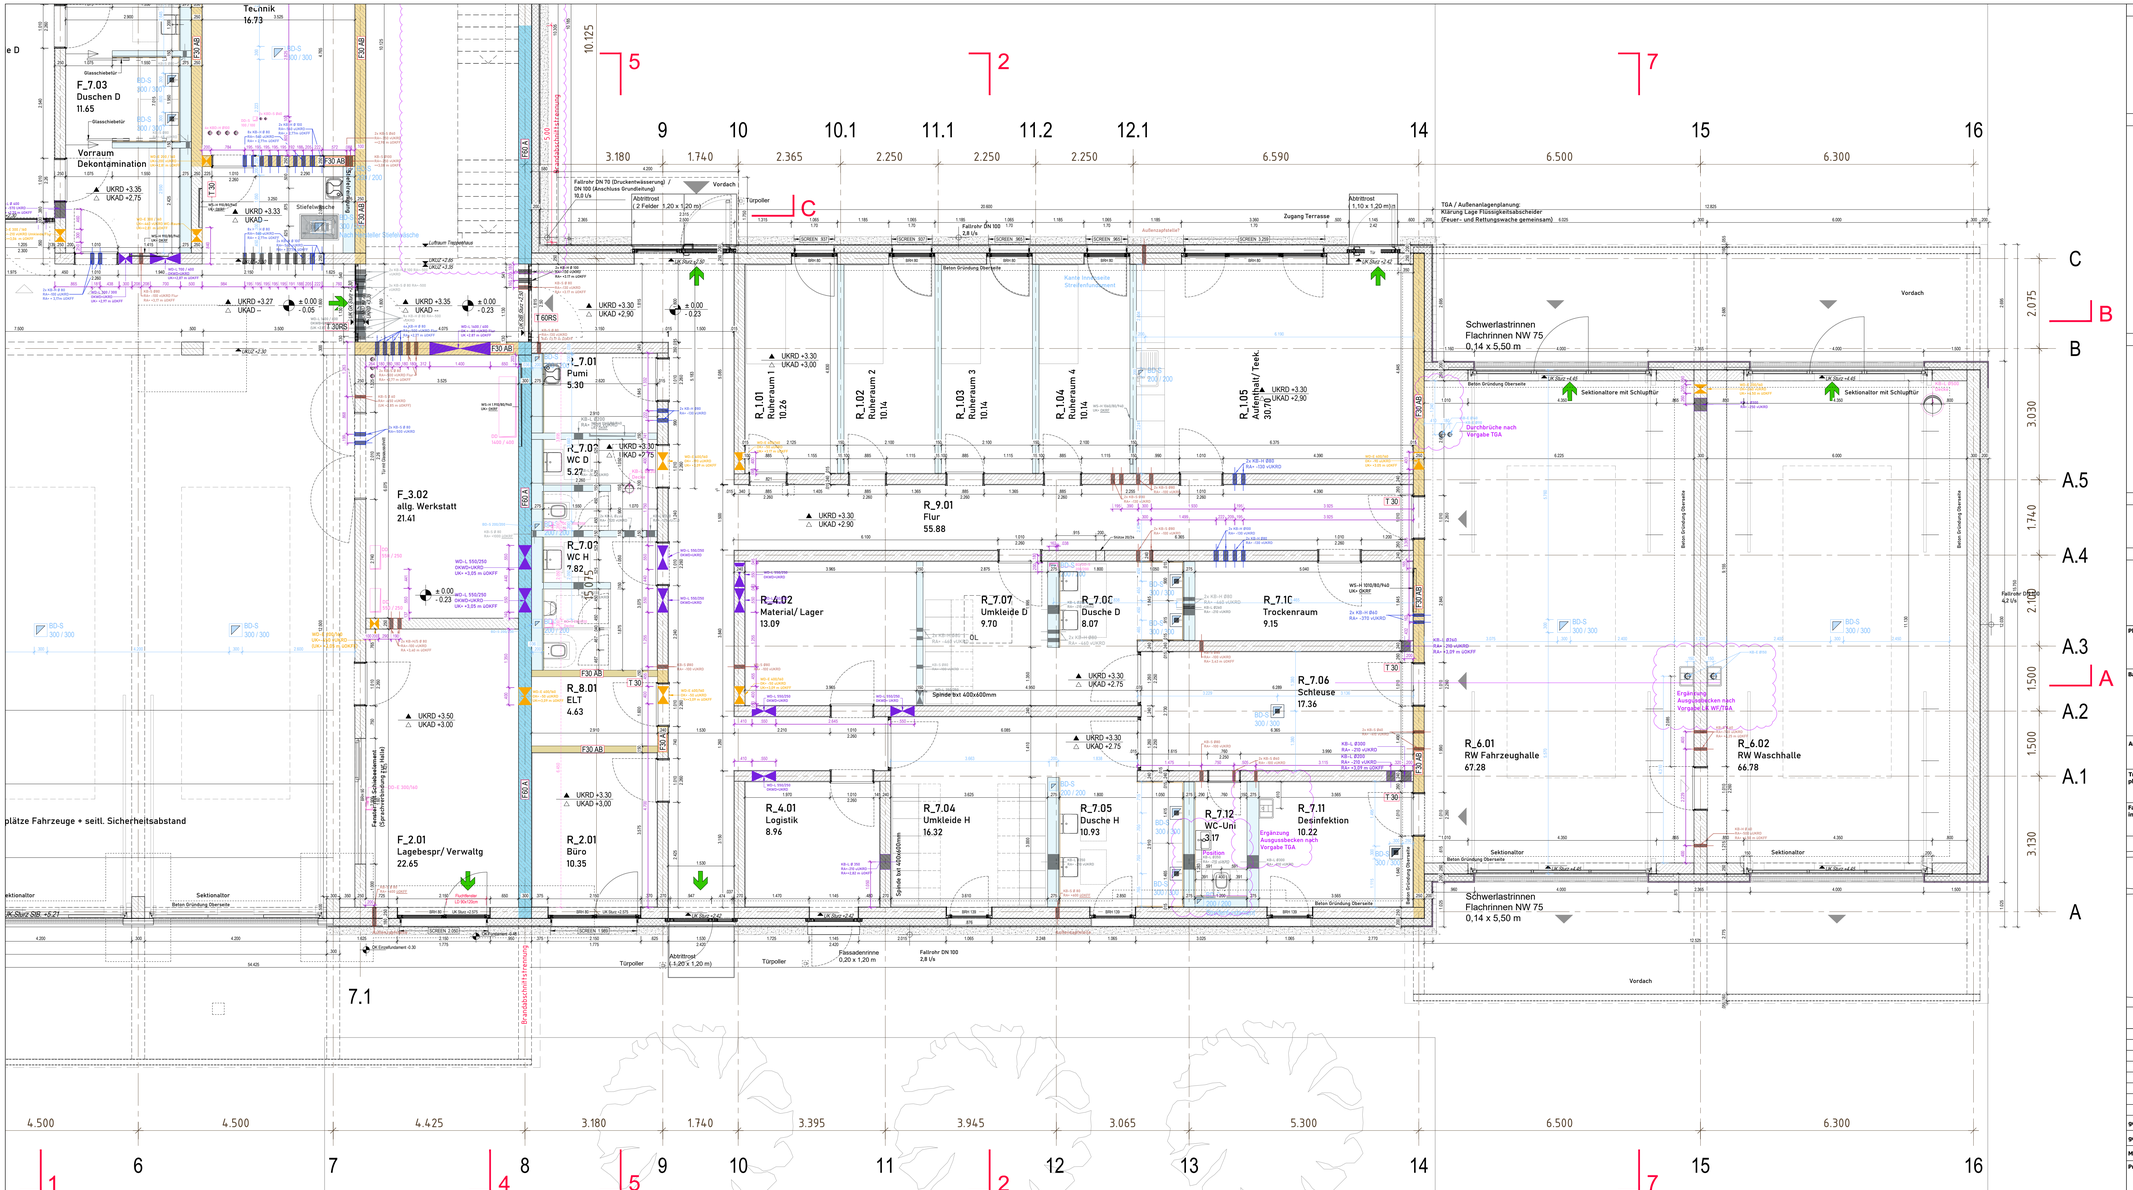

Wandarten

- Stahlbeton
- Mauerwerk
- Betonfertigteil
- Trockenbau
- Holzbauteile
- Dämmung Dach ESP
- Dämmung Wand Mineralwolle
- Dämmung Boden XPS

Sonstige Angaben

- Bodendurchbruch (BD) Grundriss / Deckendurchbruch (DD) Grundriss
- Kernbohrung Boden (KB) Grundriss / Kernbohrung Decke (KB)
- Wanddurchbruch (WD) Schnitt
- Kernbohrung (KB) Schnitt
- Wandschlitz (WS)
- RWA Rauch- und Wärmeabzug
- Rettungsweg /-richtung
- F Raumfläche / U Raumumfang
- Oberkante Fertigfußboden (Grundriss) / Oberkante Rohfußboden
- OKFF / OKRF Oberkante Fertigfußboden (Schnitt) / Oberkante Rohfußboden
- OKFF Oberkante Fertigfußboden (Höhenangabe)
- OKRF Oberkante Rohfußboden
- UKRD Unterkante Rohdecke bzw. Holzbalken
- UKUZ Unterkante Unterzug
- ▲ UKRD / △ UKAD Unterkante Rohdecke bzw. Holzbalken / Unterkante Abhangdecke
- UK x.xx / UK x.xx Deckenversprung
- BRH 80 Brüstungshöhe (Rohhöhe über Fertigfußboden)

Brandschutz / Türen

- F30 AB feuerhemmende Wand
- F60 A hochfeuerhemmende Wand
- F 90 feuerbeständige Wand
- T 30RS feuerhemmende, rauchdichte und selbstschließendeTür
- T 30 feuerhemmende, dicht- und selbstschließendeTür
- RS rauchdichte und selbstschließendeTür
- ds dicht- und selbstschließendeTür
- dT dichtschließendeTür
- F 30 feuerhemmende Verglasung
- Raumnummer: X_XX-X Türnummer, detaillierte Türbeschreibung nur in Türliste !

Revision

- Änderung
- Klärungsbedarf

zu beachten:

Dieser Plan gilt nur in Verbindung mit den statischen Konstruktionsplänen und sämtlichen Detailplänen des Architekten und der Fachingenieure.
Alle Maße sind vom Auftragnehmer verantwortlich zu prüfen bzw. am Bau zu nehmen, Unstimmigkeiten sind der Bauleitung vor Arbeitsbeginn zu melden.
Alle Angaben zu Schnitten und Durchbrüchen sind vor der Ausführung vom Hauptunternehmer gemeinsam mit den Planern zu prüfen.

Planinhalt	Phase	Planer	Art
Erdgeschoss Teil 2/2 Rettungswache	5	OP	GR
	Ebene/Gewerk	laufende Nr.	Index
	EG	102	I

Bauherr
Gemeinde Cremlingen
Ostdeutsche Straße 22
38162 Cremlingen

Bauort
Gemeinde Cremlingen
Zur Salzquelle 7
38162 Cremlingen

Grundstück
Rübenkamp II
Flur: 8
Flurstück: 186/77 , 19/42

Architekt

Tragwerks-planung

Planung Gebäude-technik

Fach-Ingenieur

Hauptstraße

+/- 0,00 = OKFF EG Neubau = +107,35m üNN

Index	Datum		
-	-	-	-
-	-	-	-
I	06.08.2026		Ausgussbecken RW nach Vorgabe LK WF, BD nach Vorgabe TGA
H	24.06.2026		Planfortschreibung, Kragarm Fahrzeughalle Rettungswache Süd
G	04.06.2026		Anpassungen Druchbrüche, BRH RW
F	05.05.2026		Tore RW, Aufzug, Oberlicht, Durchbrüche, Türen Technik
E	06.02.2026		Durchg. Stiefelreinigung, Durchbrüche, Vordächer, allg. Planfortschreibung
Index	Datum		Änderung
gez.:	02.06.2025		AUSFÜHRUNGSPLANUNG
geprüft:			
Maßstab:	1:50		

Projekt	Projekt Nr.
Feuerwehr und Rettungswache Cremlingen	**2210**

Planinhalt	Phase	Planer	Art
Erdgeschoss Teil 2/2 Rettungswache	5	OP	GR
	Ebene	laufende Nr.	Index
	EG	102	I

DWG-Name: F+R_Cremlingen_EG.dwg

Layout: 2210-5-OP-GR-EG-102