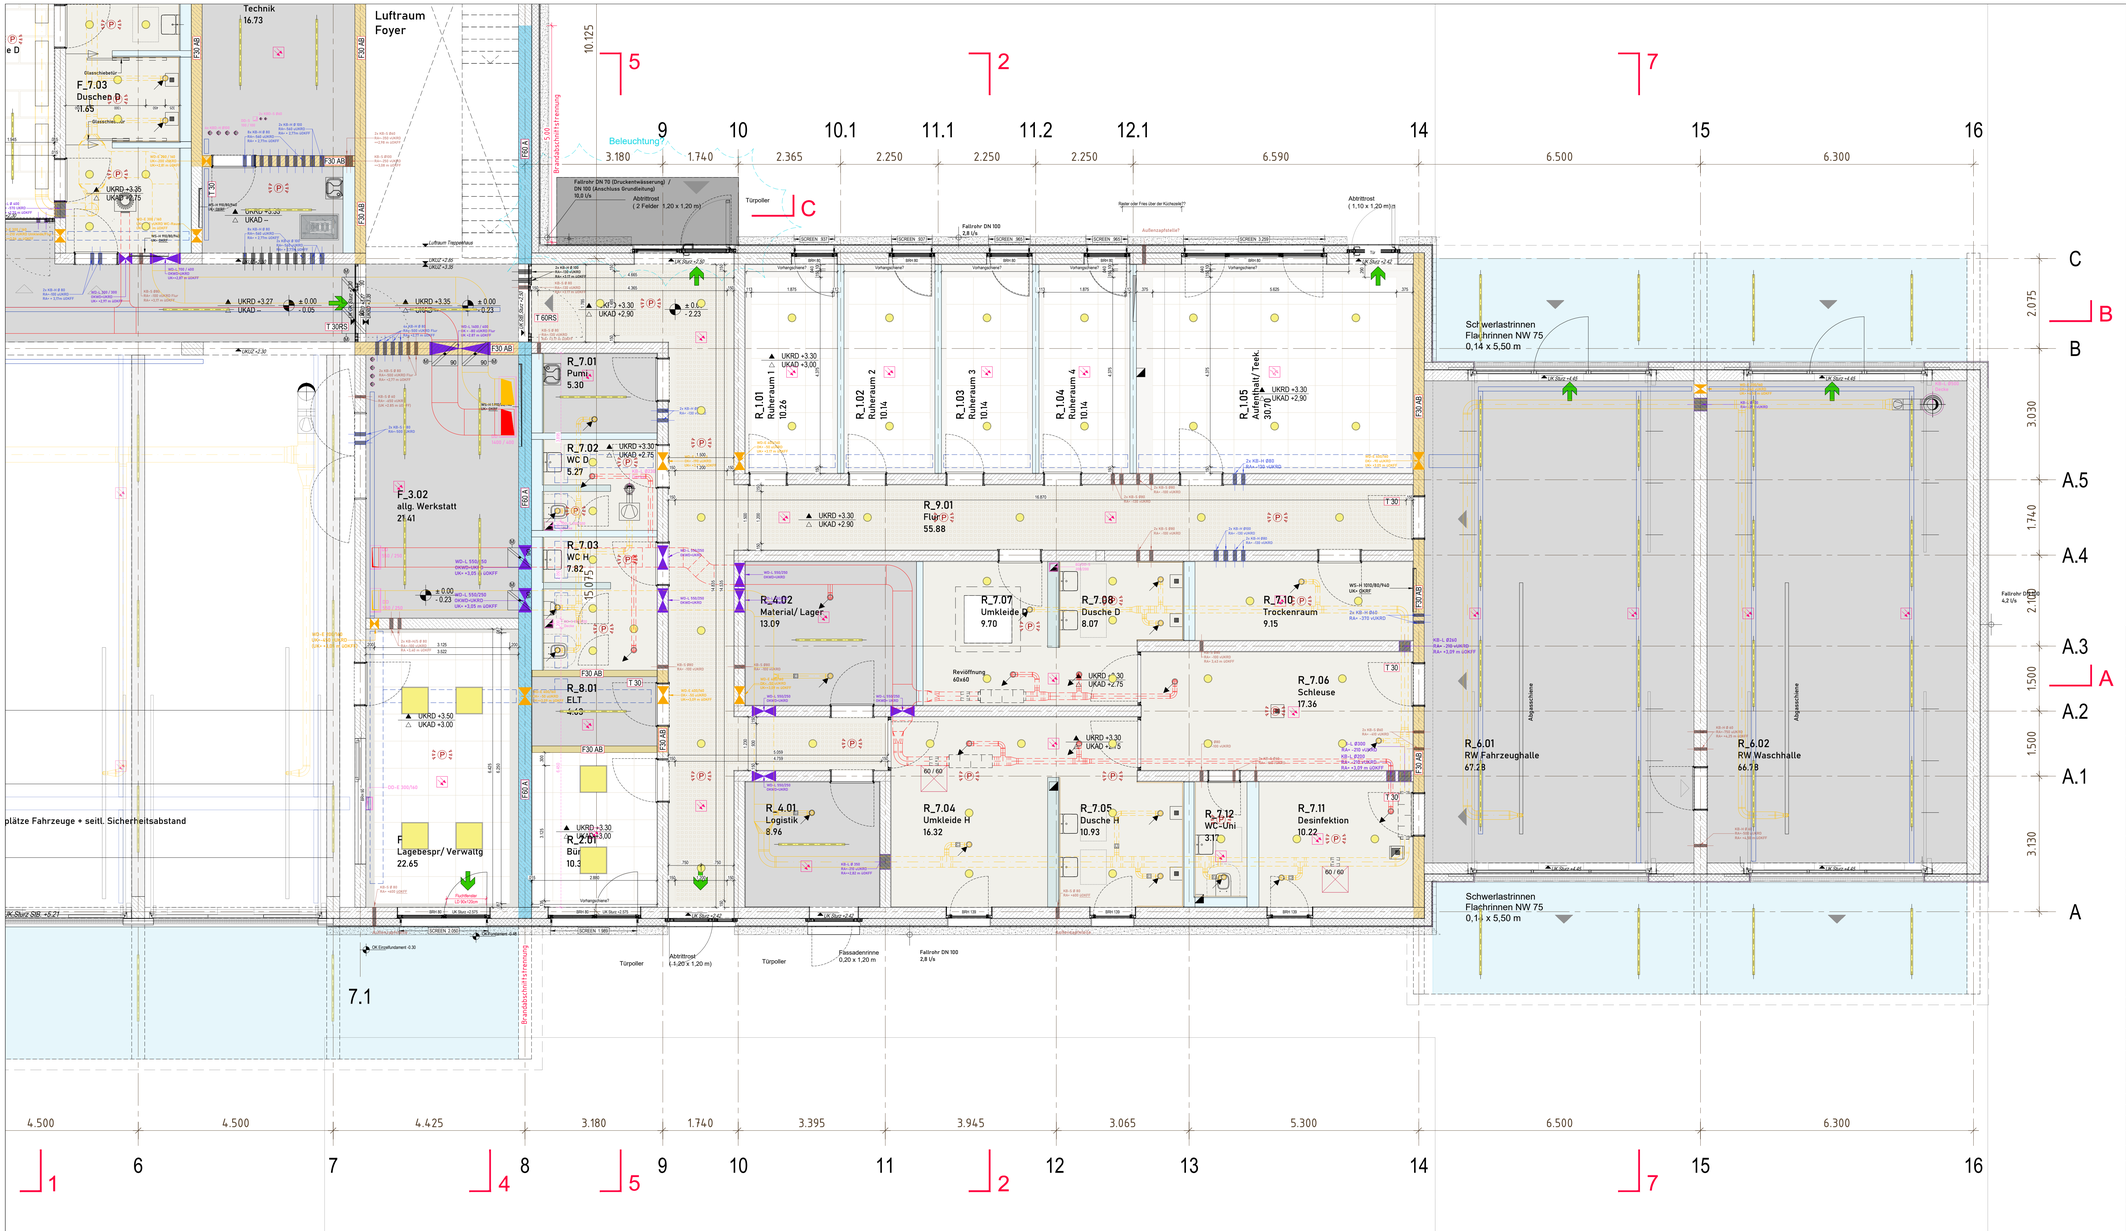

LEGENDE

	Decke Beton Roh	
	Unterdecke Holzwolleleichtbauplatten 125x62,5 cm	F= 118.90 m²
	Rasterdecke 62,5x62,5 cm	F= 103.65 m²
	Gipskarton, gelocht (Akustik), mit Randfries GK, glatt	F= 55.78 m²
	Decke GK glatt, feuchtraumgeeignet	F= 157.00 m²
	Decke außen GFK Gitterrost	F= 161.06 m²
	Vordächer Beton außen	

- Rasterleuchte
- Rohrleuchte
- Downlight GK-Einbau
- Präsenzmelder
- Rauchmelder
- Kabeltrasse
- 60 / 60 — Revöffnung Trockenbau 60 x 60 cm

Planinhalt	**Deckenspiegel Erdgeschoss - Erdgeschoss - Teil 2/2 Rettungswache**	Phase	Planer	Art
		5	OP	DS
		Ebene/Gewerk	laufende Nr.	Index
		EG	152	A

Bauherr	**Gemeinde Cremlingen** Ostdeutsche Straße 22 38162 Cremlingen	Bauort	**Gemeinde Cremlingen** Zur Salzquelle 7 38162 Cremlingen
		Grundstück	**Rübenkamp II** Flur: 8 Flurstück: 186/77 , 19/42
Architekt			
Tragwerks-planung		Planung Gebäude-technik	
Fach-ingenieur			

Index	Datum	
-	-	-
-	-	-
-	-	-
-	-	-
-	-	-
-	-	-
A	22.06.2026	Planerstellung
gez.:	12.05.2026	Änderung
geprüft:		
Maßstab:	1:50	

AUSFÜHRUNGSPLANUNG

Projekt	**Feuerwehr und Rettungswache Cremlingen**	Projekt Nr. **2210**

Planinhalt	**Deckenspiegel Erdgeschoss - Teil 2/2 Rettungswache**	Phase	Planer	Art
		5	OP	DS
		Ebene	laufende Nr.	Index
		EG	152	A

DWG-Name: F+R_Cremlingen_DS_EG.dwg

Layout: 2210-5-OP-DS-EG-152