




DE 2.1
Dach Nebengebäude
Attika

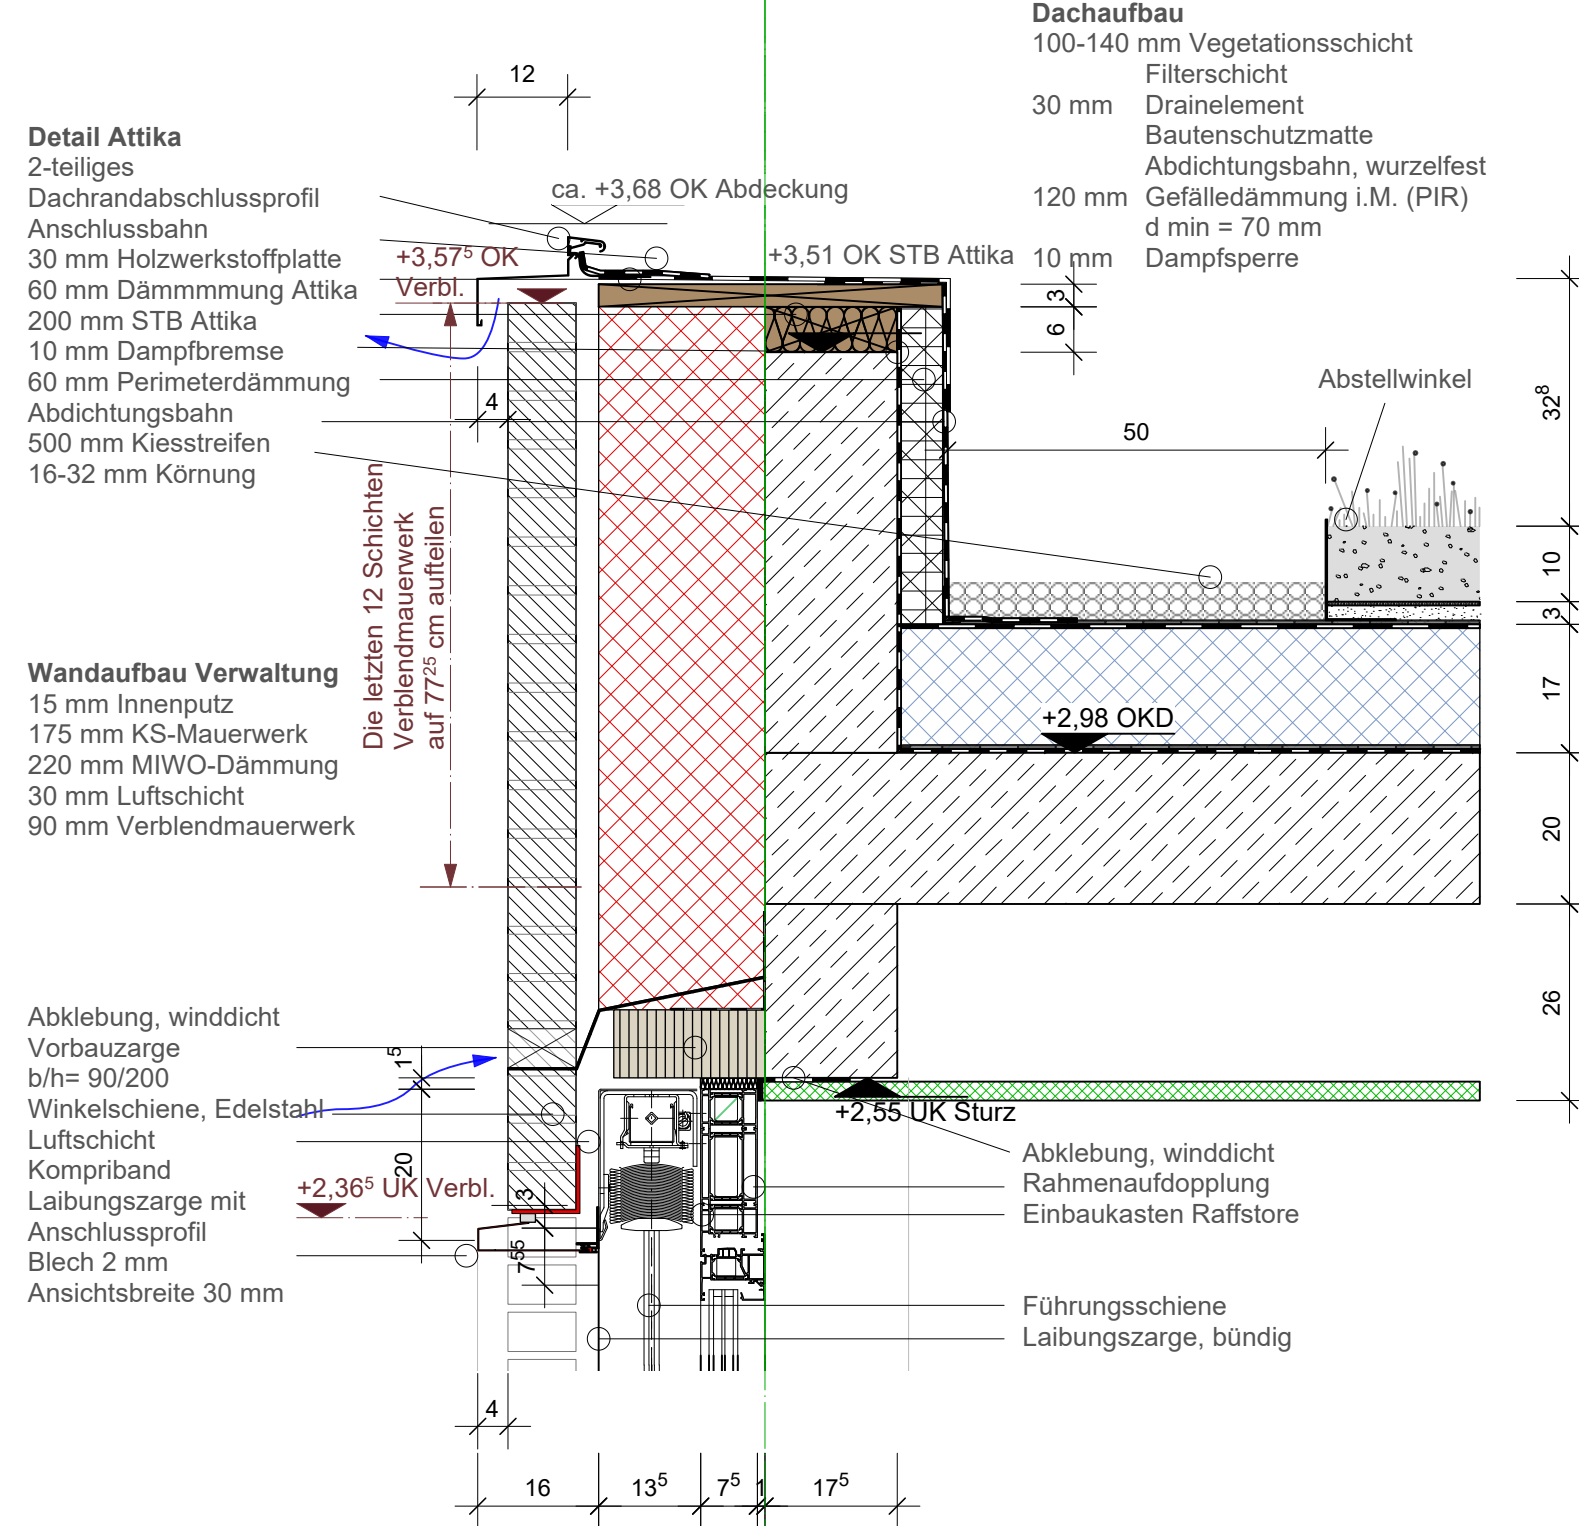

DE 1.2
Sturz Fenster Raffstore

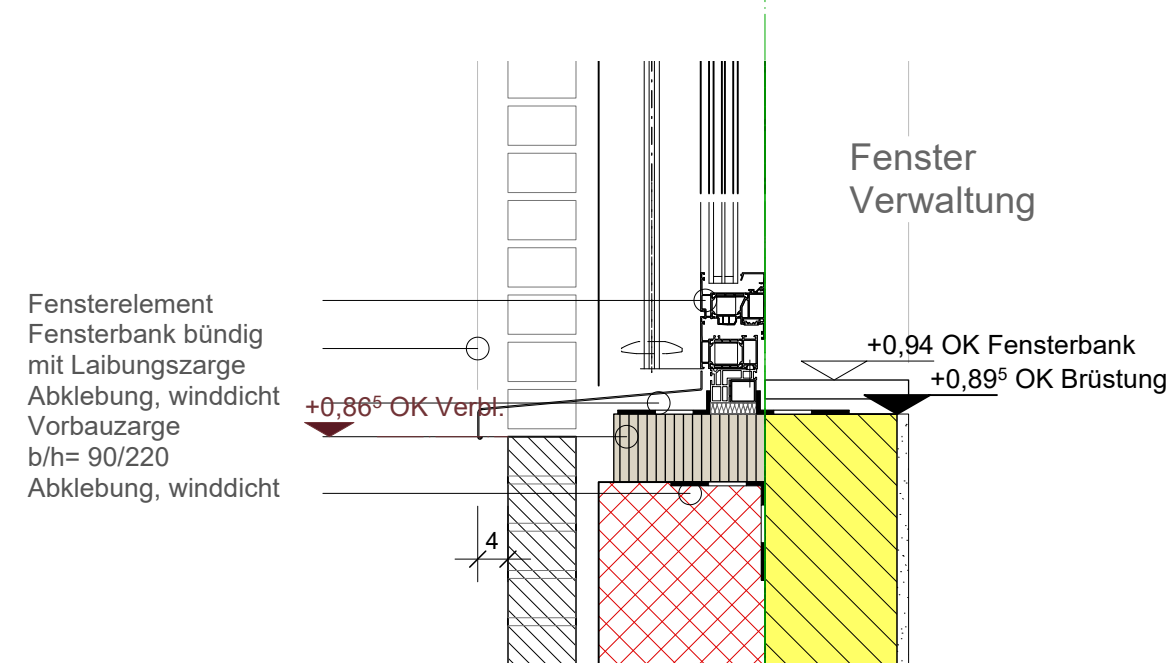


DE 1.1
Brüstung Fenster Raffstore

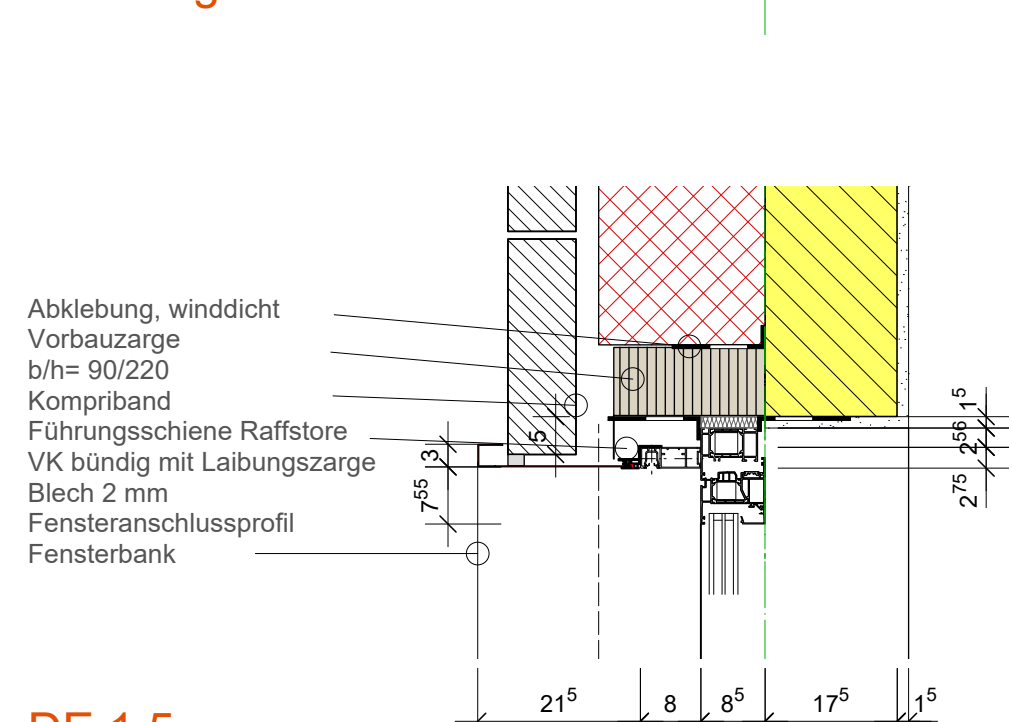


DE 1.5
Laibung Fenster Raffstore



DE 2.2
Dach Nebengebäude
Entwässerung

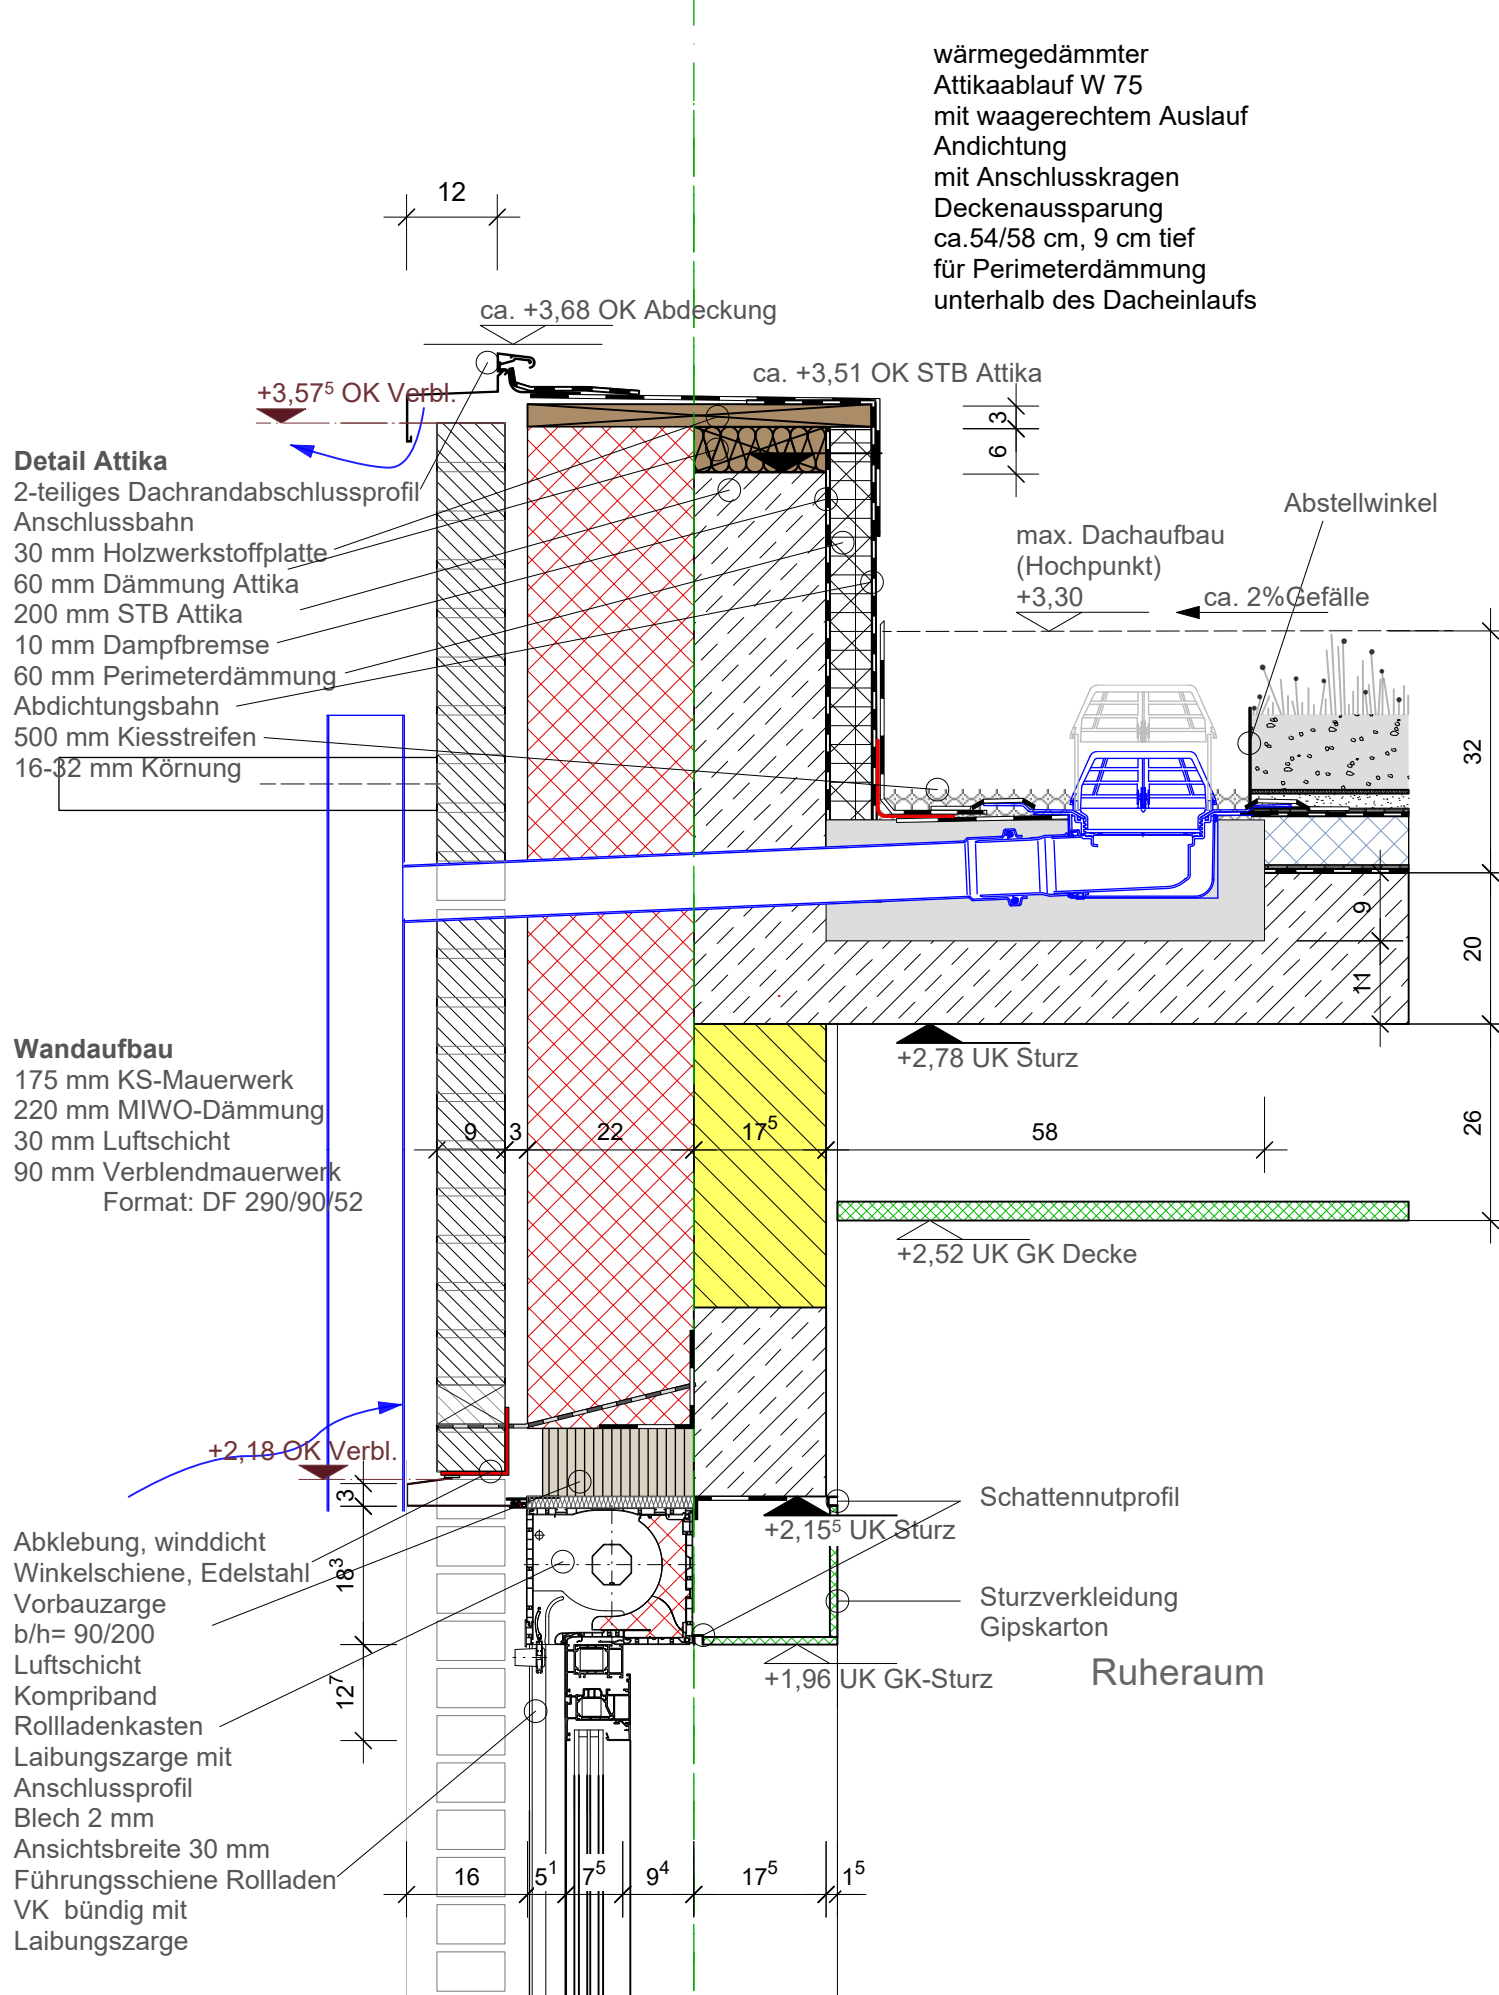


DE 1.4
Sturz Fenster Rollläden

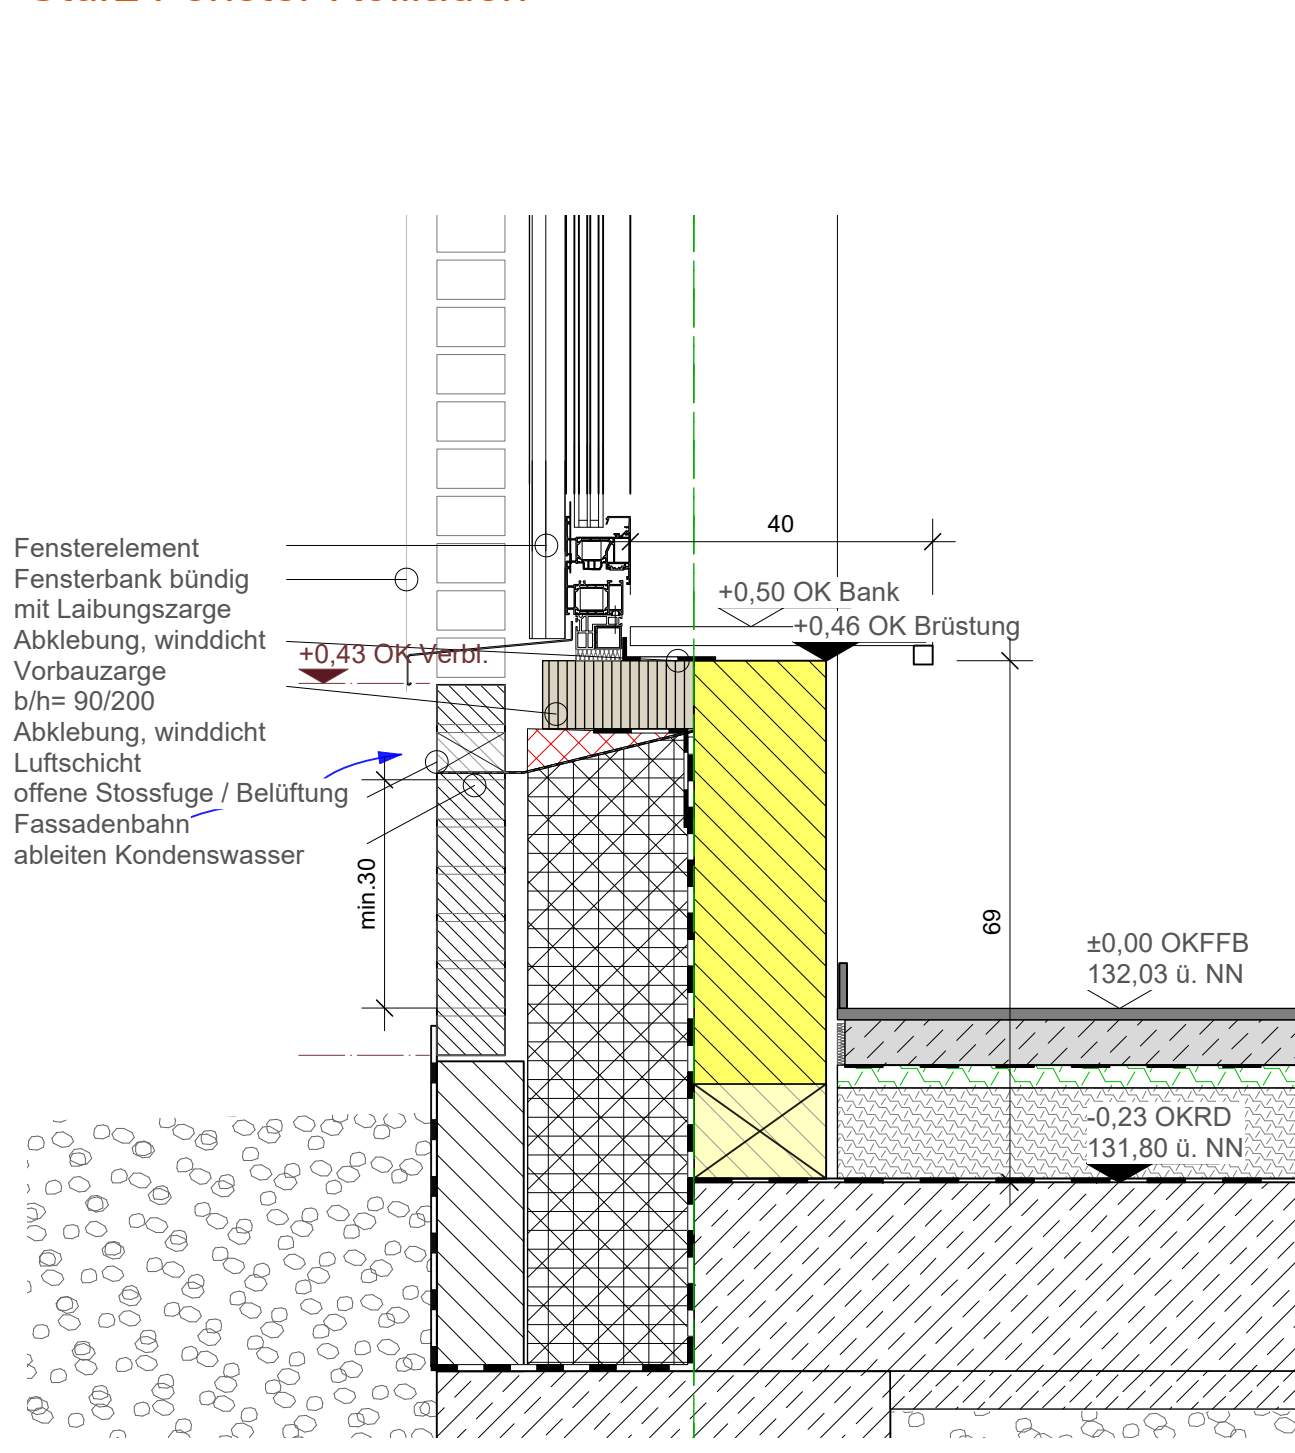


DE 1.3
Brüstung Fenster Rollläden




DE 1.12
Sturz Lamellenfenster

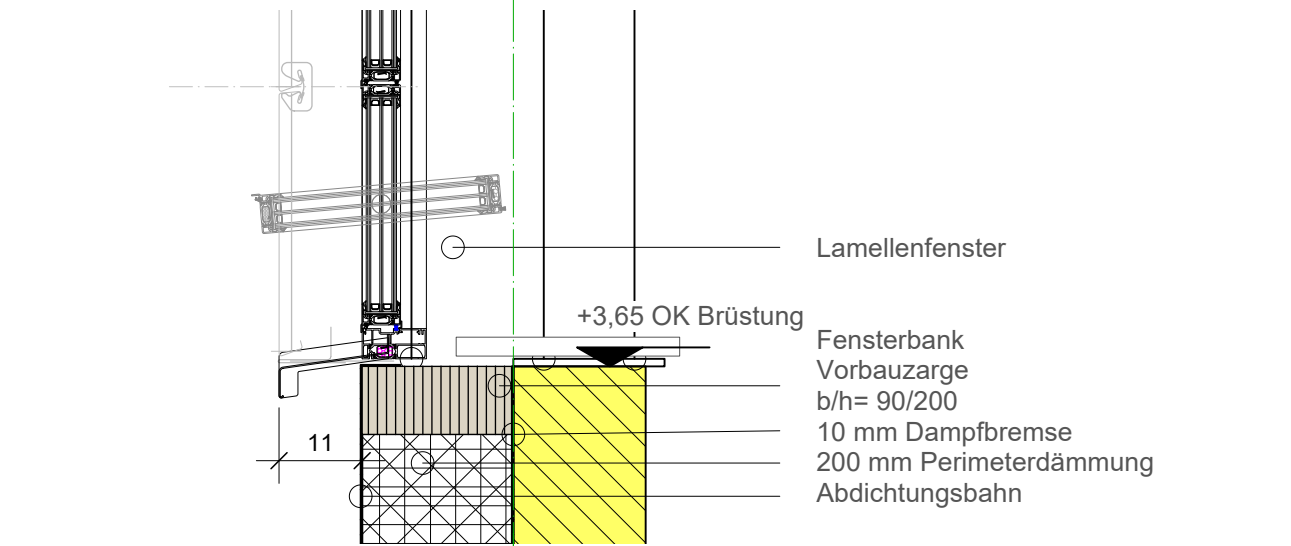


DE 1.11
Brüstung Lamellenfenster

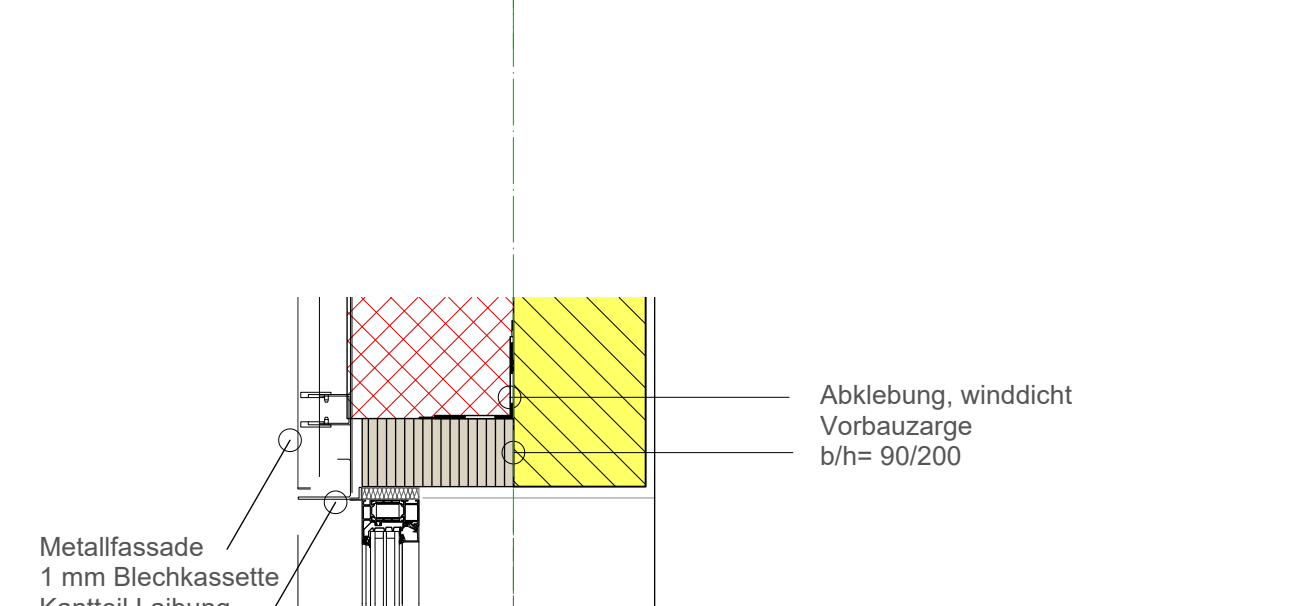


DE 1.10
Fensterlaibung
Metallfassade

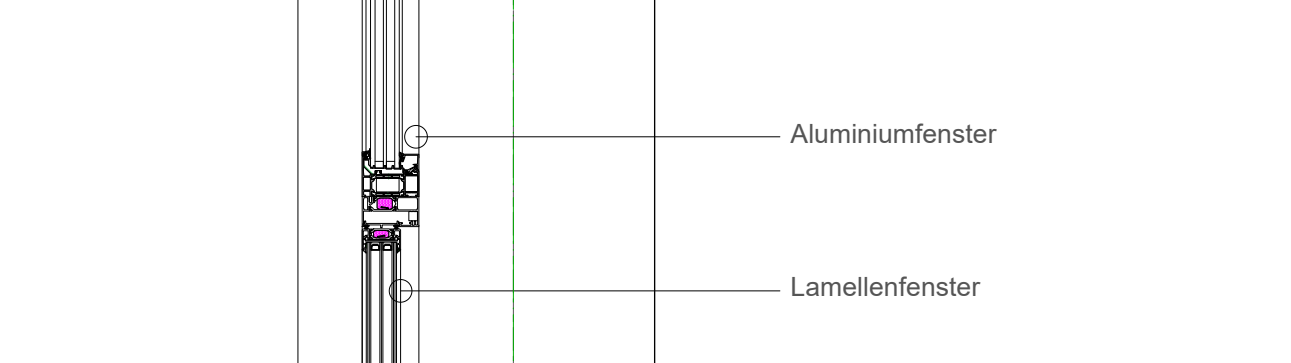

DE 1.9
Anschluss ALU-Fenster / Lamellenfenster

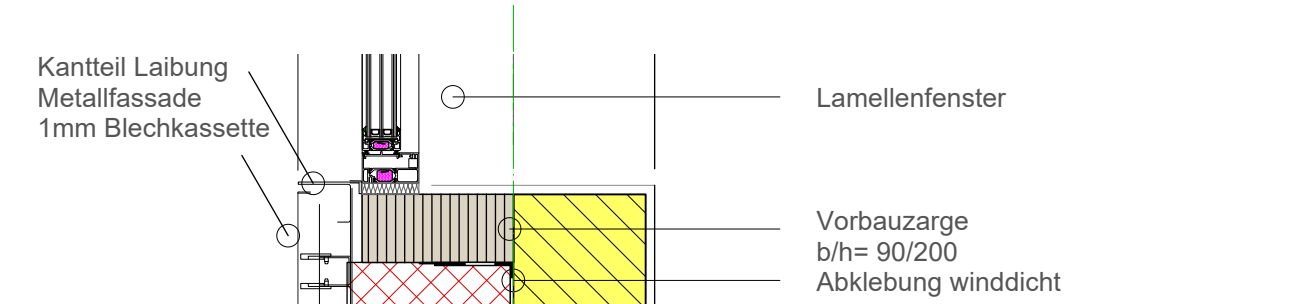


DE 1.8
Laibung Lamellenfenster

 


DE 1.6
Laibung Fenster Rollläden




DE 1.15
Sturz Fenster
DE 2.3
Dach Fahrzeughalle
Attika

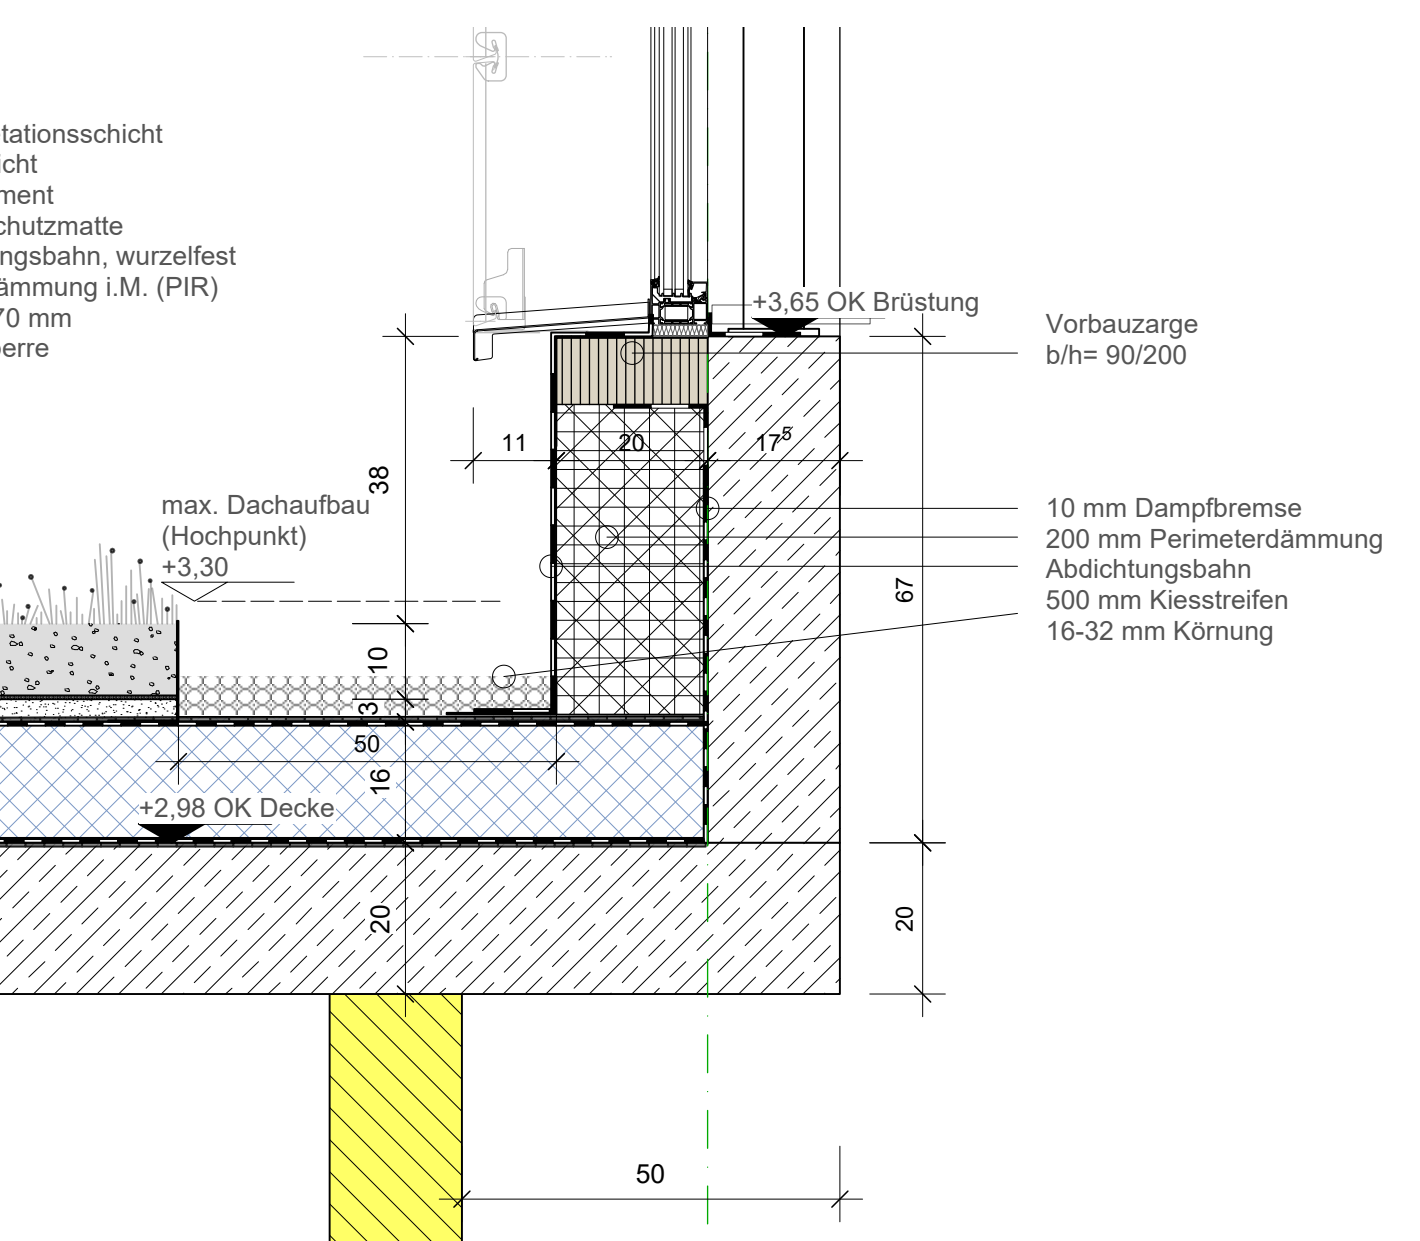

DE 1.14
Brüstung Fenster
Dach / Wand / Anschluss

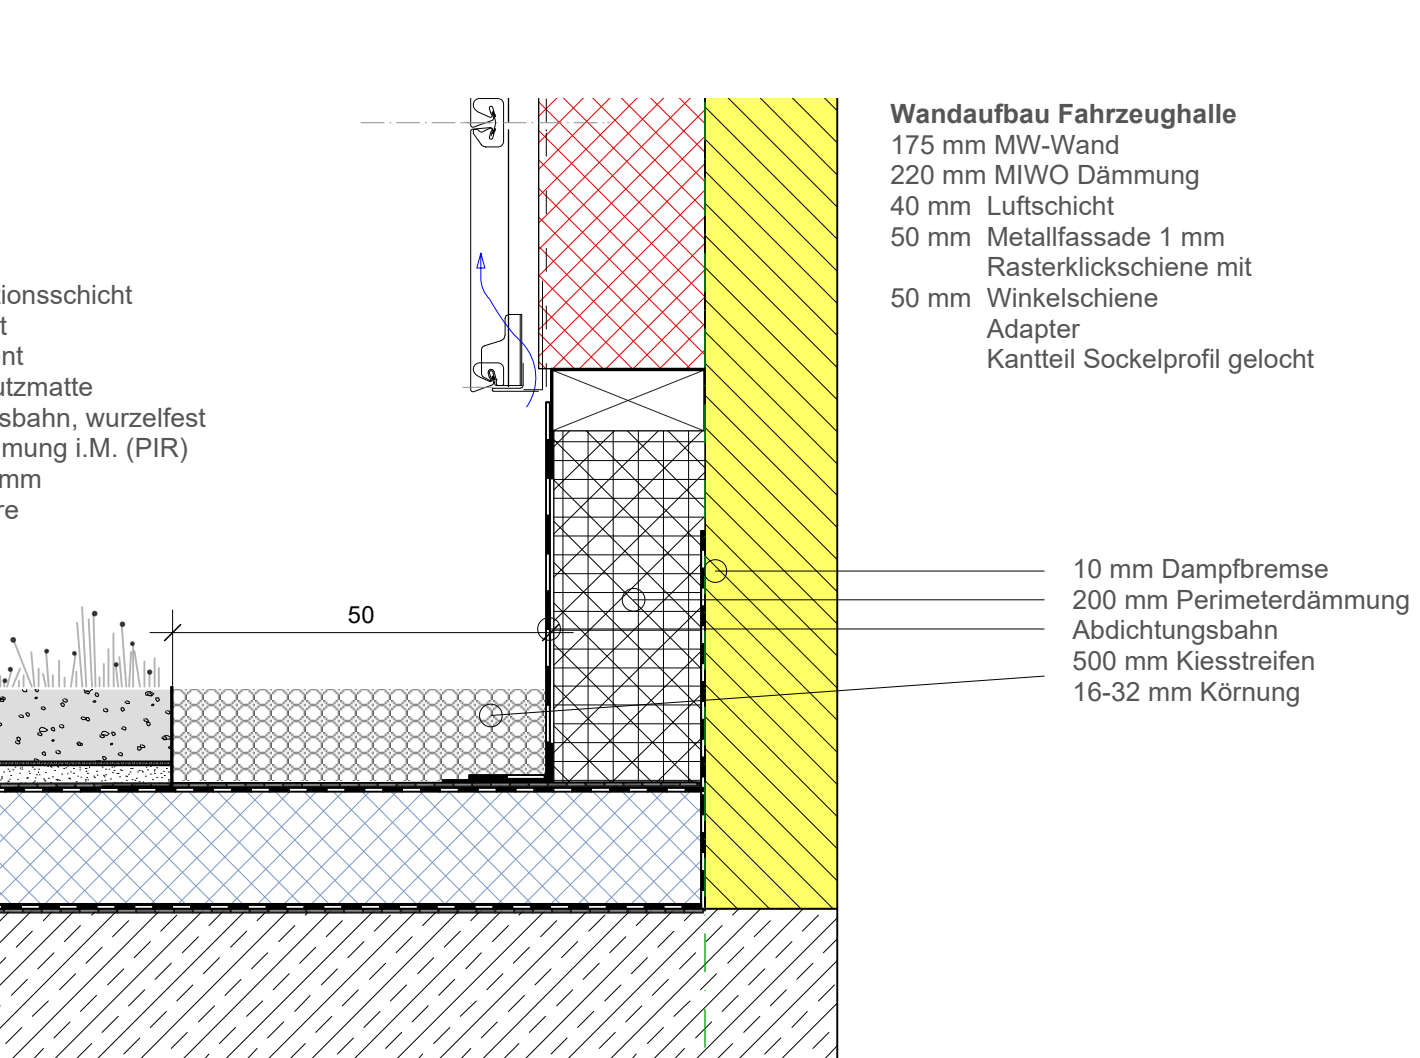


DE 1.13
Metallfassade Sockel
Dach / Wand / Anschluss

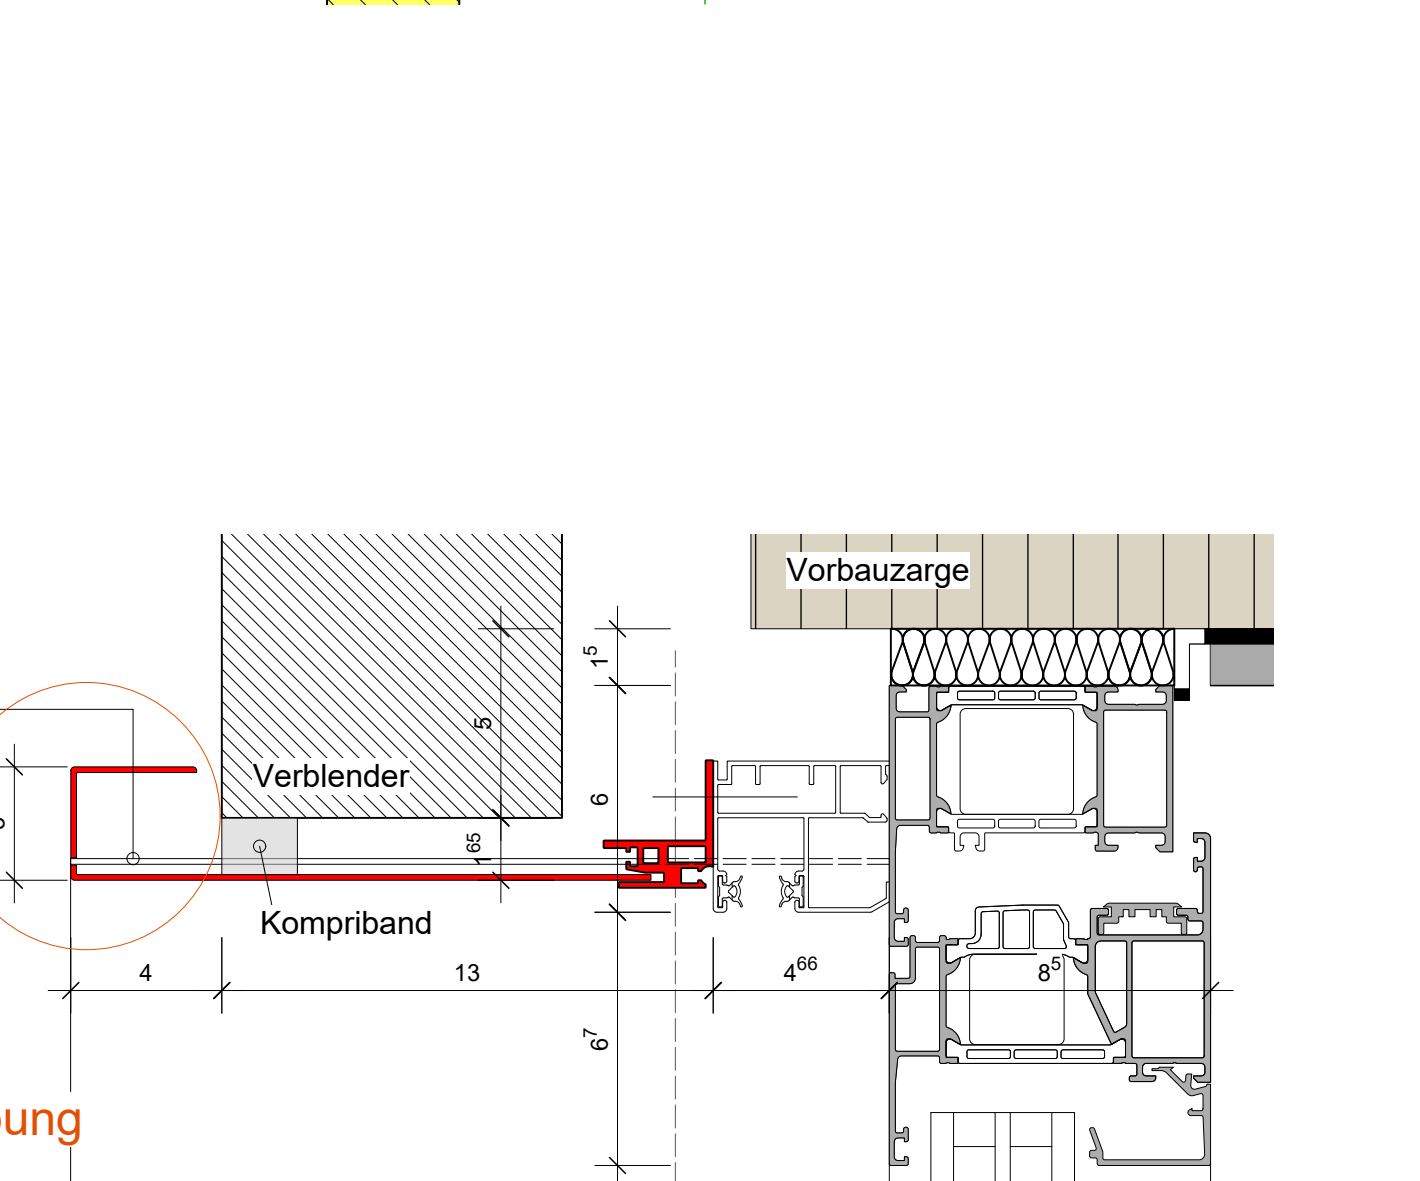


Ansicht Fensterbank/laibungszarge
M 1:2




DE 2.3
Attika Fahrzeughalle

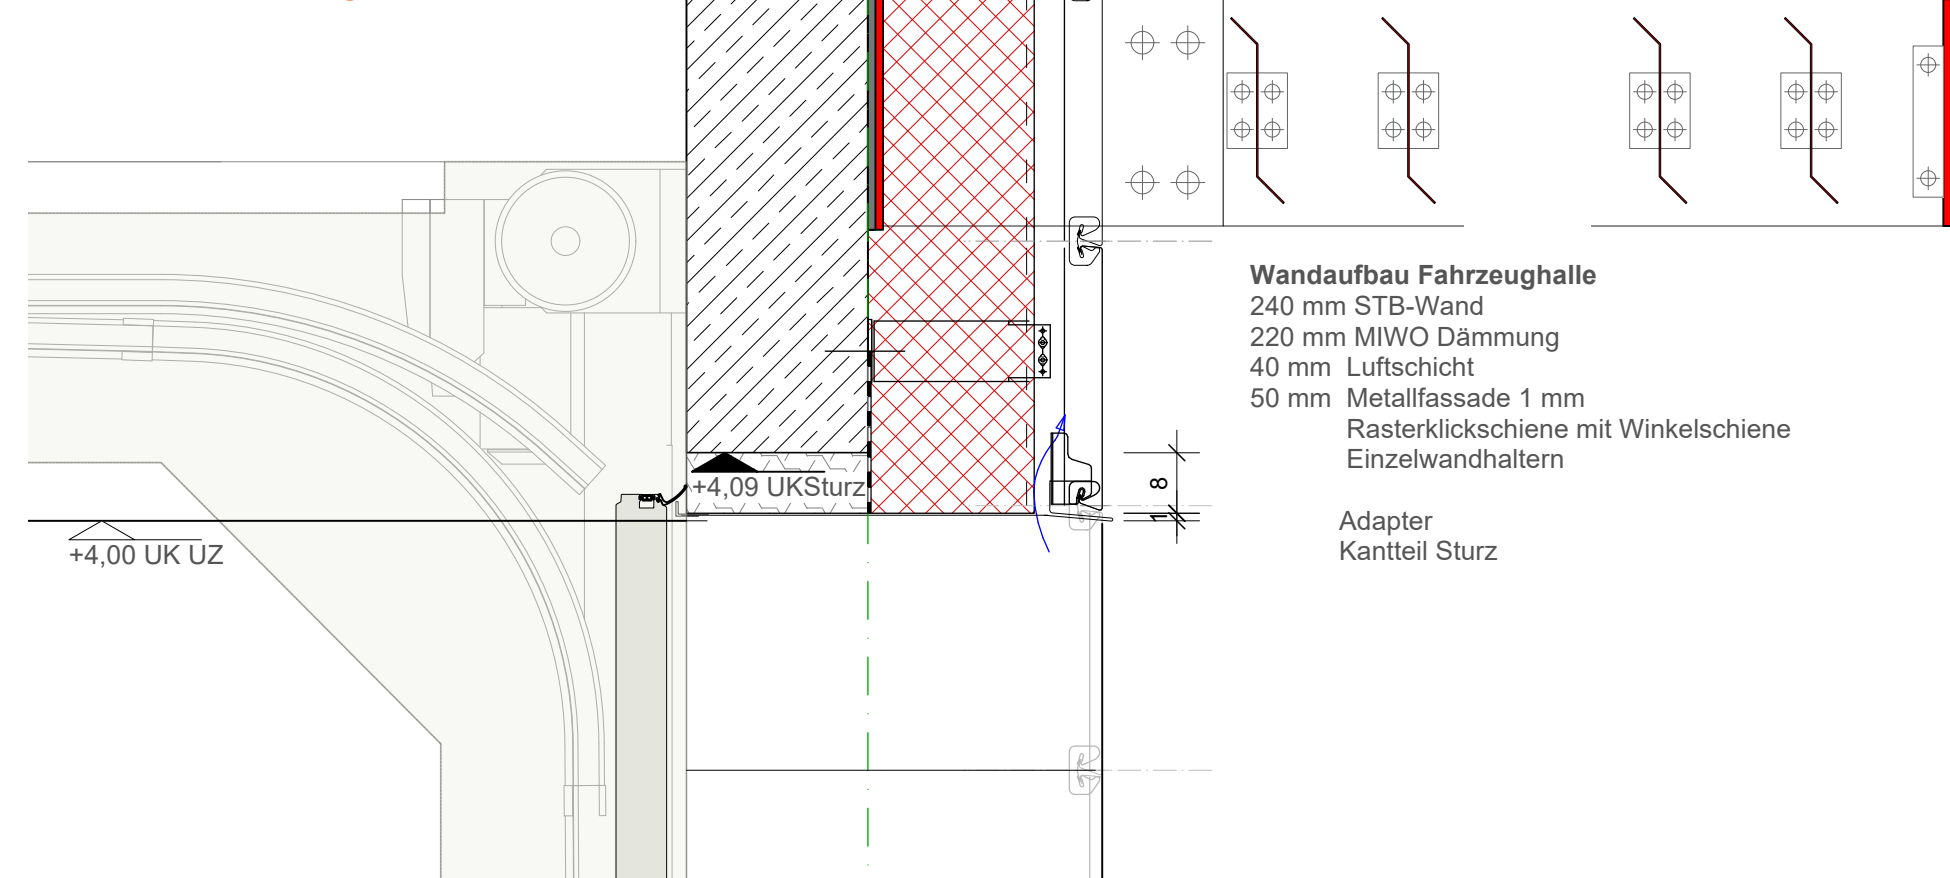

DE 2.5
Sturz Sektionaltor

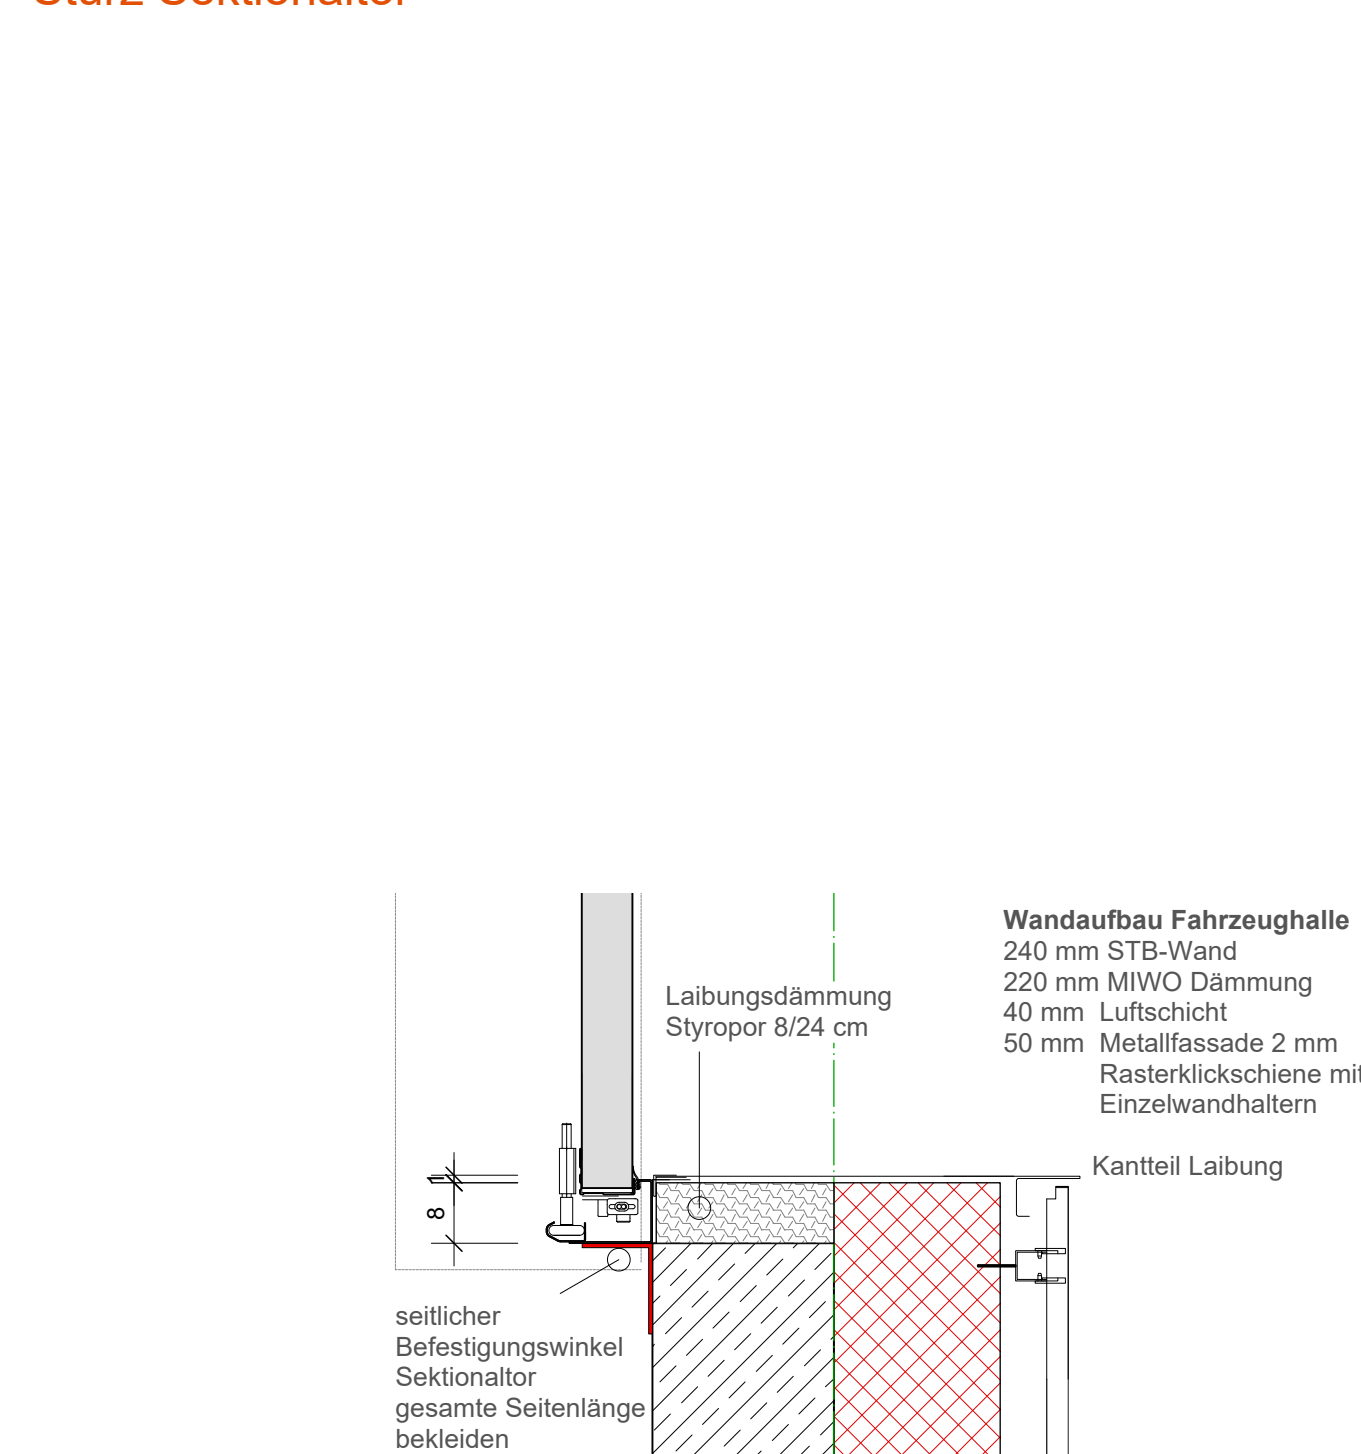


DE 1.19
Laibung Sektionaltor

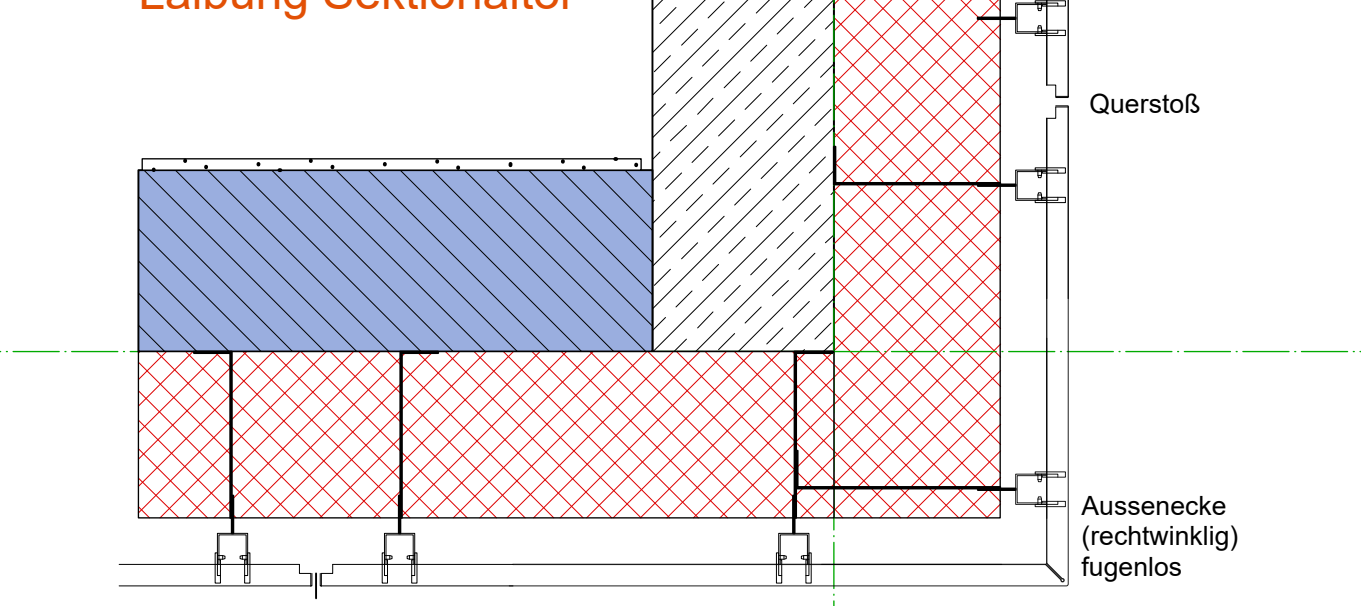

DE 1.16
Außenecke Metallfassade



DE 1.18
Anschluss Metallfassade / Verblendmauerwerk
vertikal

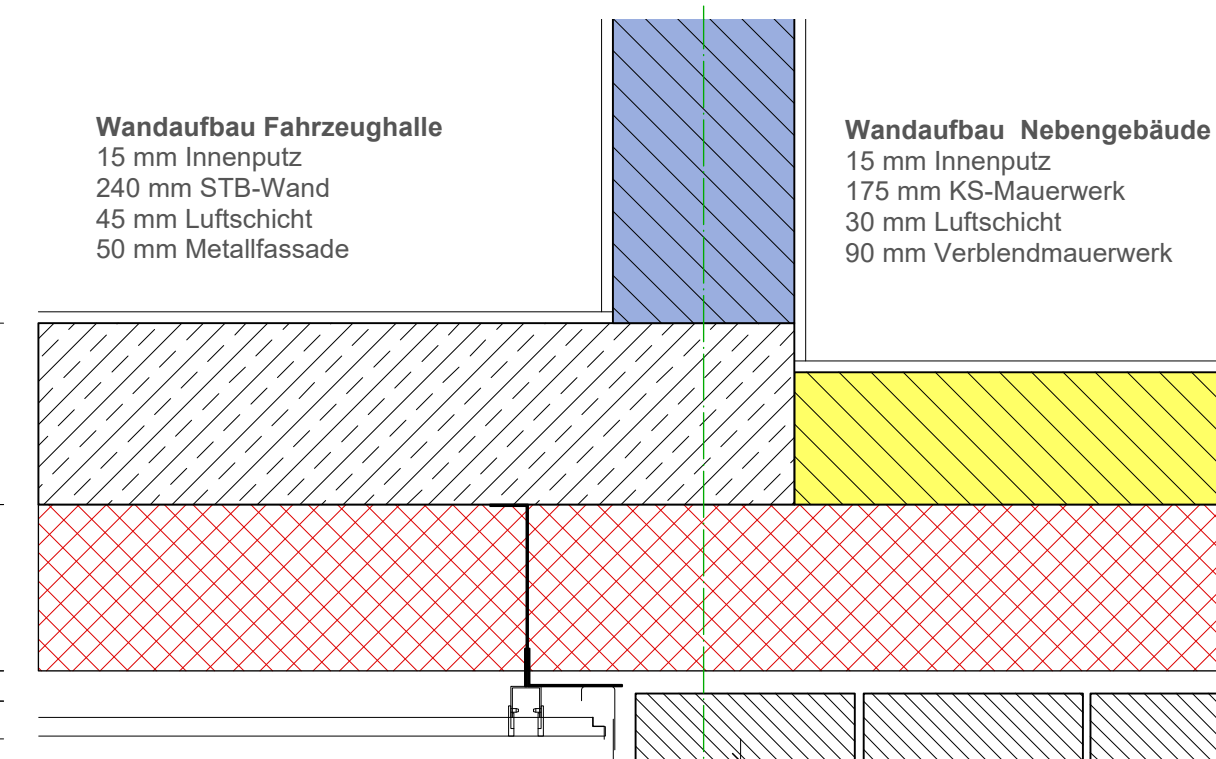


DE 1.17
Anschluss Metallfassade / Verblendmauerwerk
horizontal



LEGENDE 1:50	
	GK
	Mauerwerk 11,5 cm KS 12-1,8 DM
	Mauerwerk 17,5 cm KS 12-1,8 DM nicht tragend
	Mauerwerk 17,5 cm KS 12-2,0 DM nicht tragend
	Mauerwerk 24 cm KS 12-1,8 DM punktuell KS 12-2,0 DM
	Mauerwerk 24 cm KS 12-2,0 DM nicht tragend
	Stahlbeton
	Unterzug
	WA-DA Mineralwolle
	WA-DA PIR
	WA-DA Perimeterdämmung

Veränderungen	
Index	Änderung
A	Vergleiche Obergeschoss geändert, Alu-Glas-Elemente
Index	Änderung

Sämtliche Maße sind eigenverantwortlich vom Auftragnehmer auf der Baustelle zu prüfen!
Sämtliche Pläne und Unterlagen der Fachingenieure / Fachfirmen und des Statikers sind zu beachten und auf Übereinstimmung zu prüfen.
Alle Durchbrüche, Schlitze und Aussparungen für Heizung, Sanitär und Elektro sind nach den Schnitt- und Durchbruchplänen der Fachplaner anzugeben, bzw. nach besonderer Angabe der Bauleitung.
Unstimmigkeiten sind direkt der Bauleitung zu melden.
Alle Höhen beziehen sich auf den Fertigfußboden (FFB).

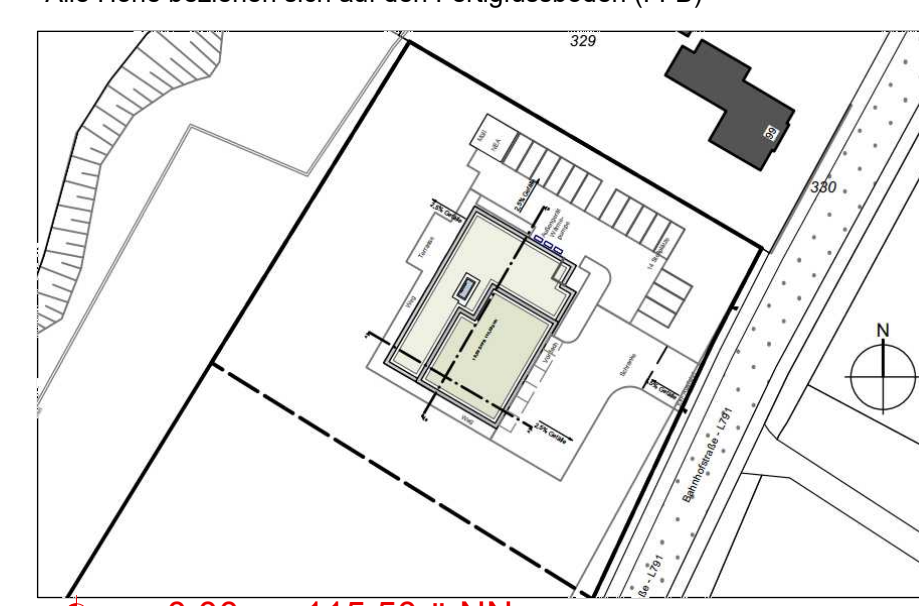

Retungswache Steinhagen
Bahnhofstrasse 97, 33803 Steinhagen
Kreis Gütersloh
Herzbrocker Strasse 140
33334 Gütersloh
Details Steinhagen
Projekt Nr.: 196-24-1
Ausführung: 1:10
Plan Nr.: S.05.DE.x.0.6
Datum: 18.02.2026