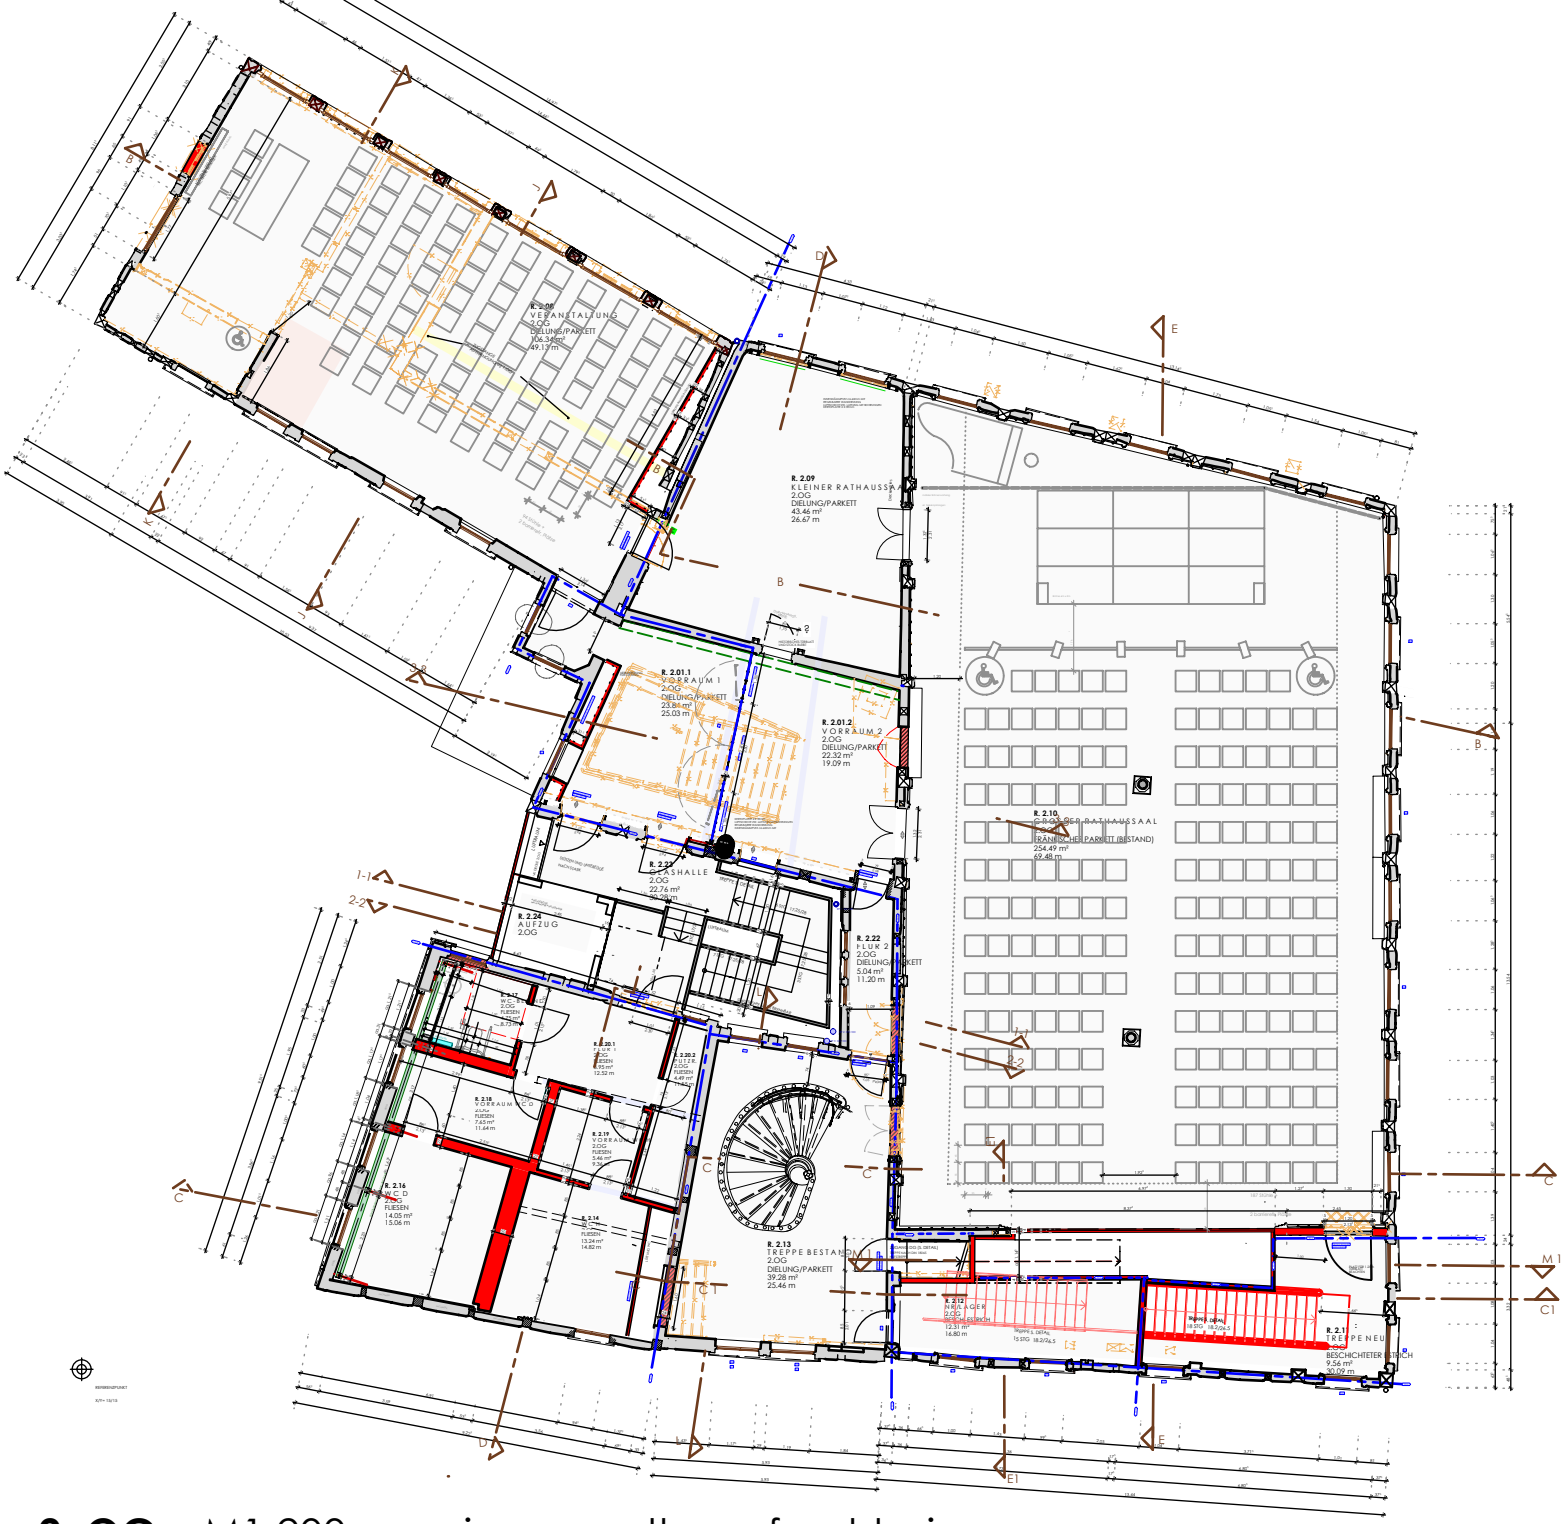


Übersichtsplan Grundriss **2. OG** M1:200 sanierung rathaus forchheim