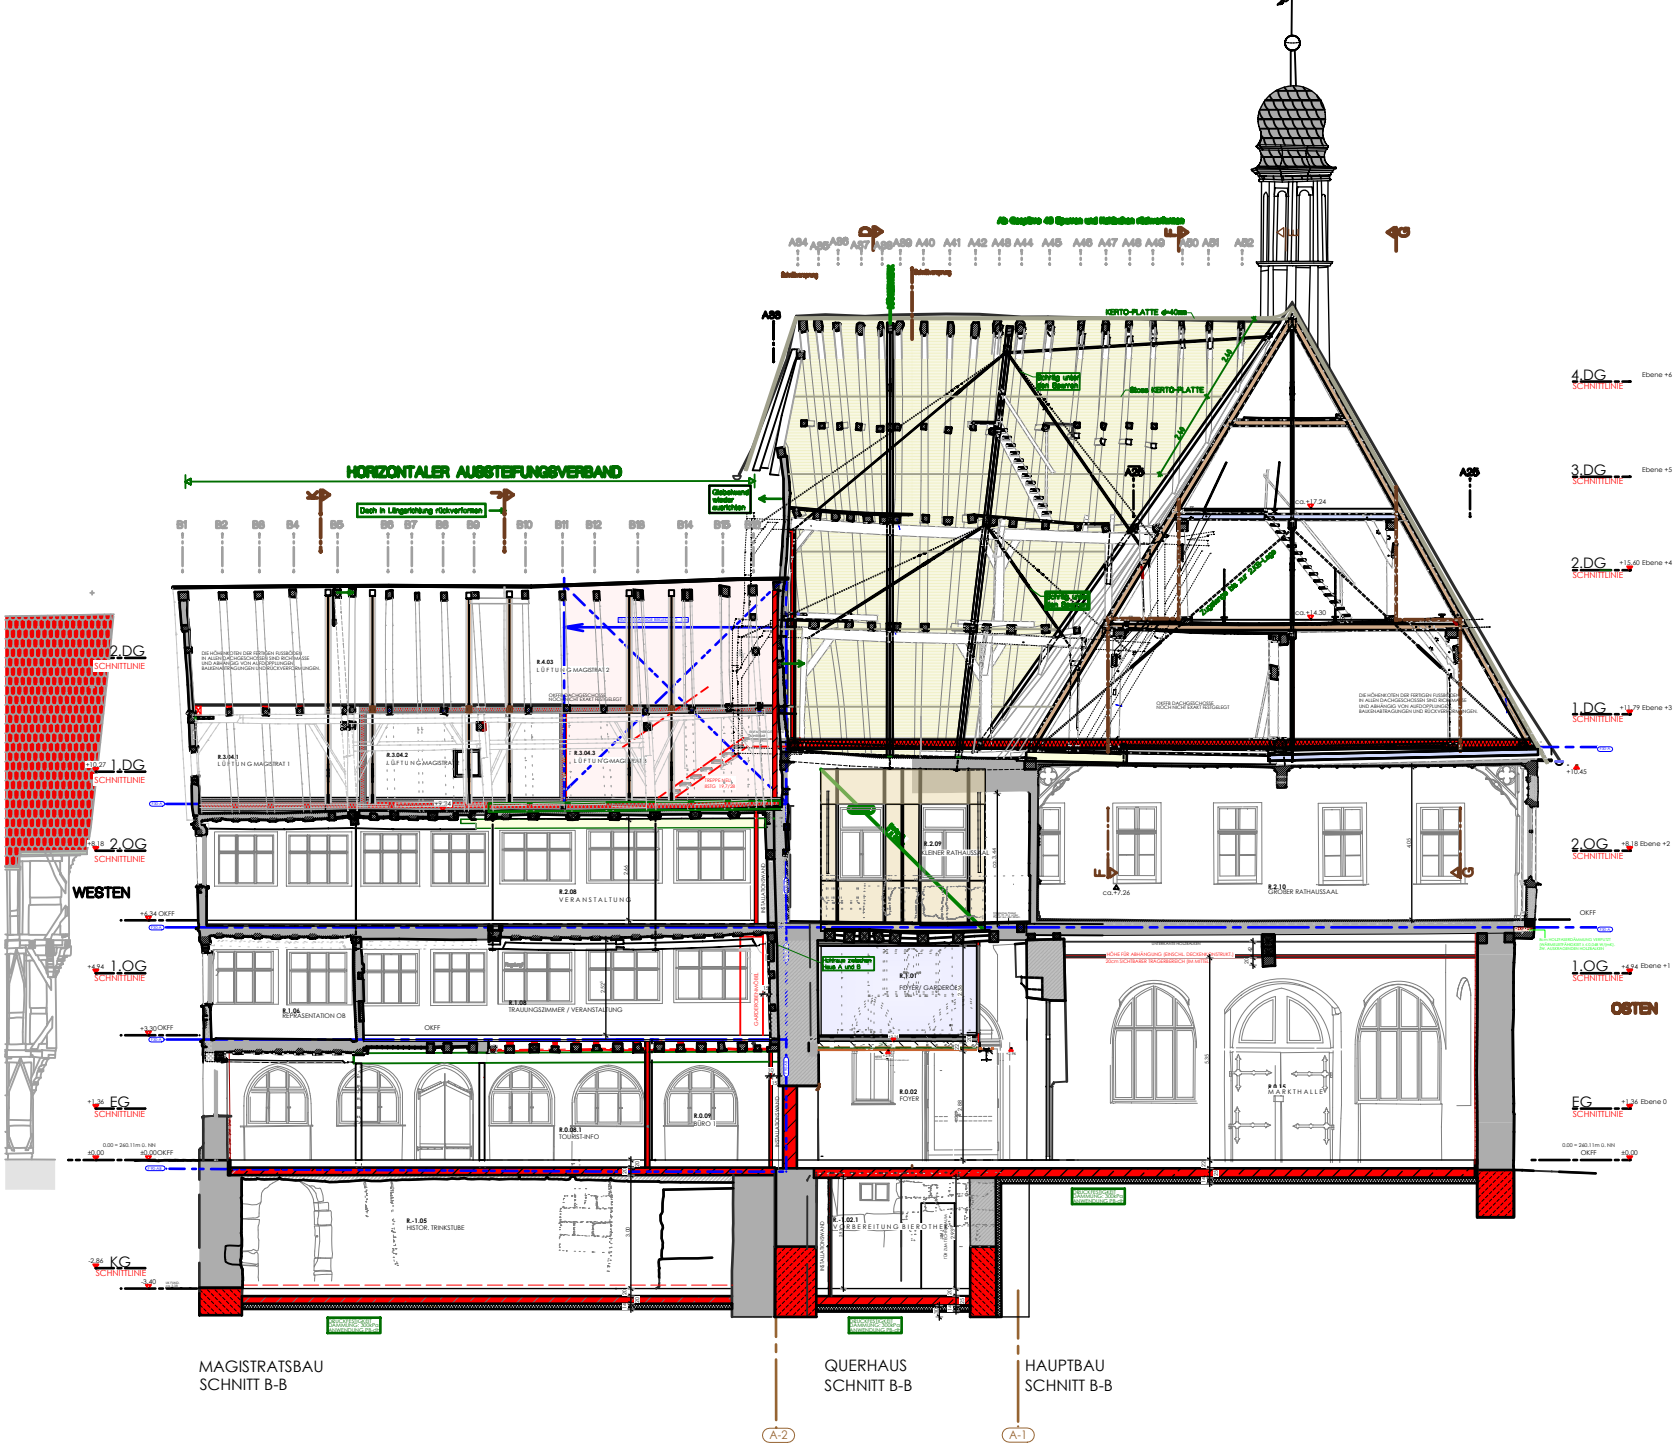


Übersichtsplan Schnitt **B-B** M1:200 sanierung rathaus forchheim