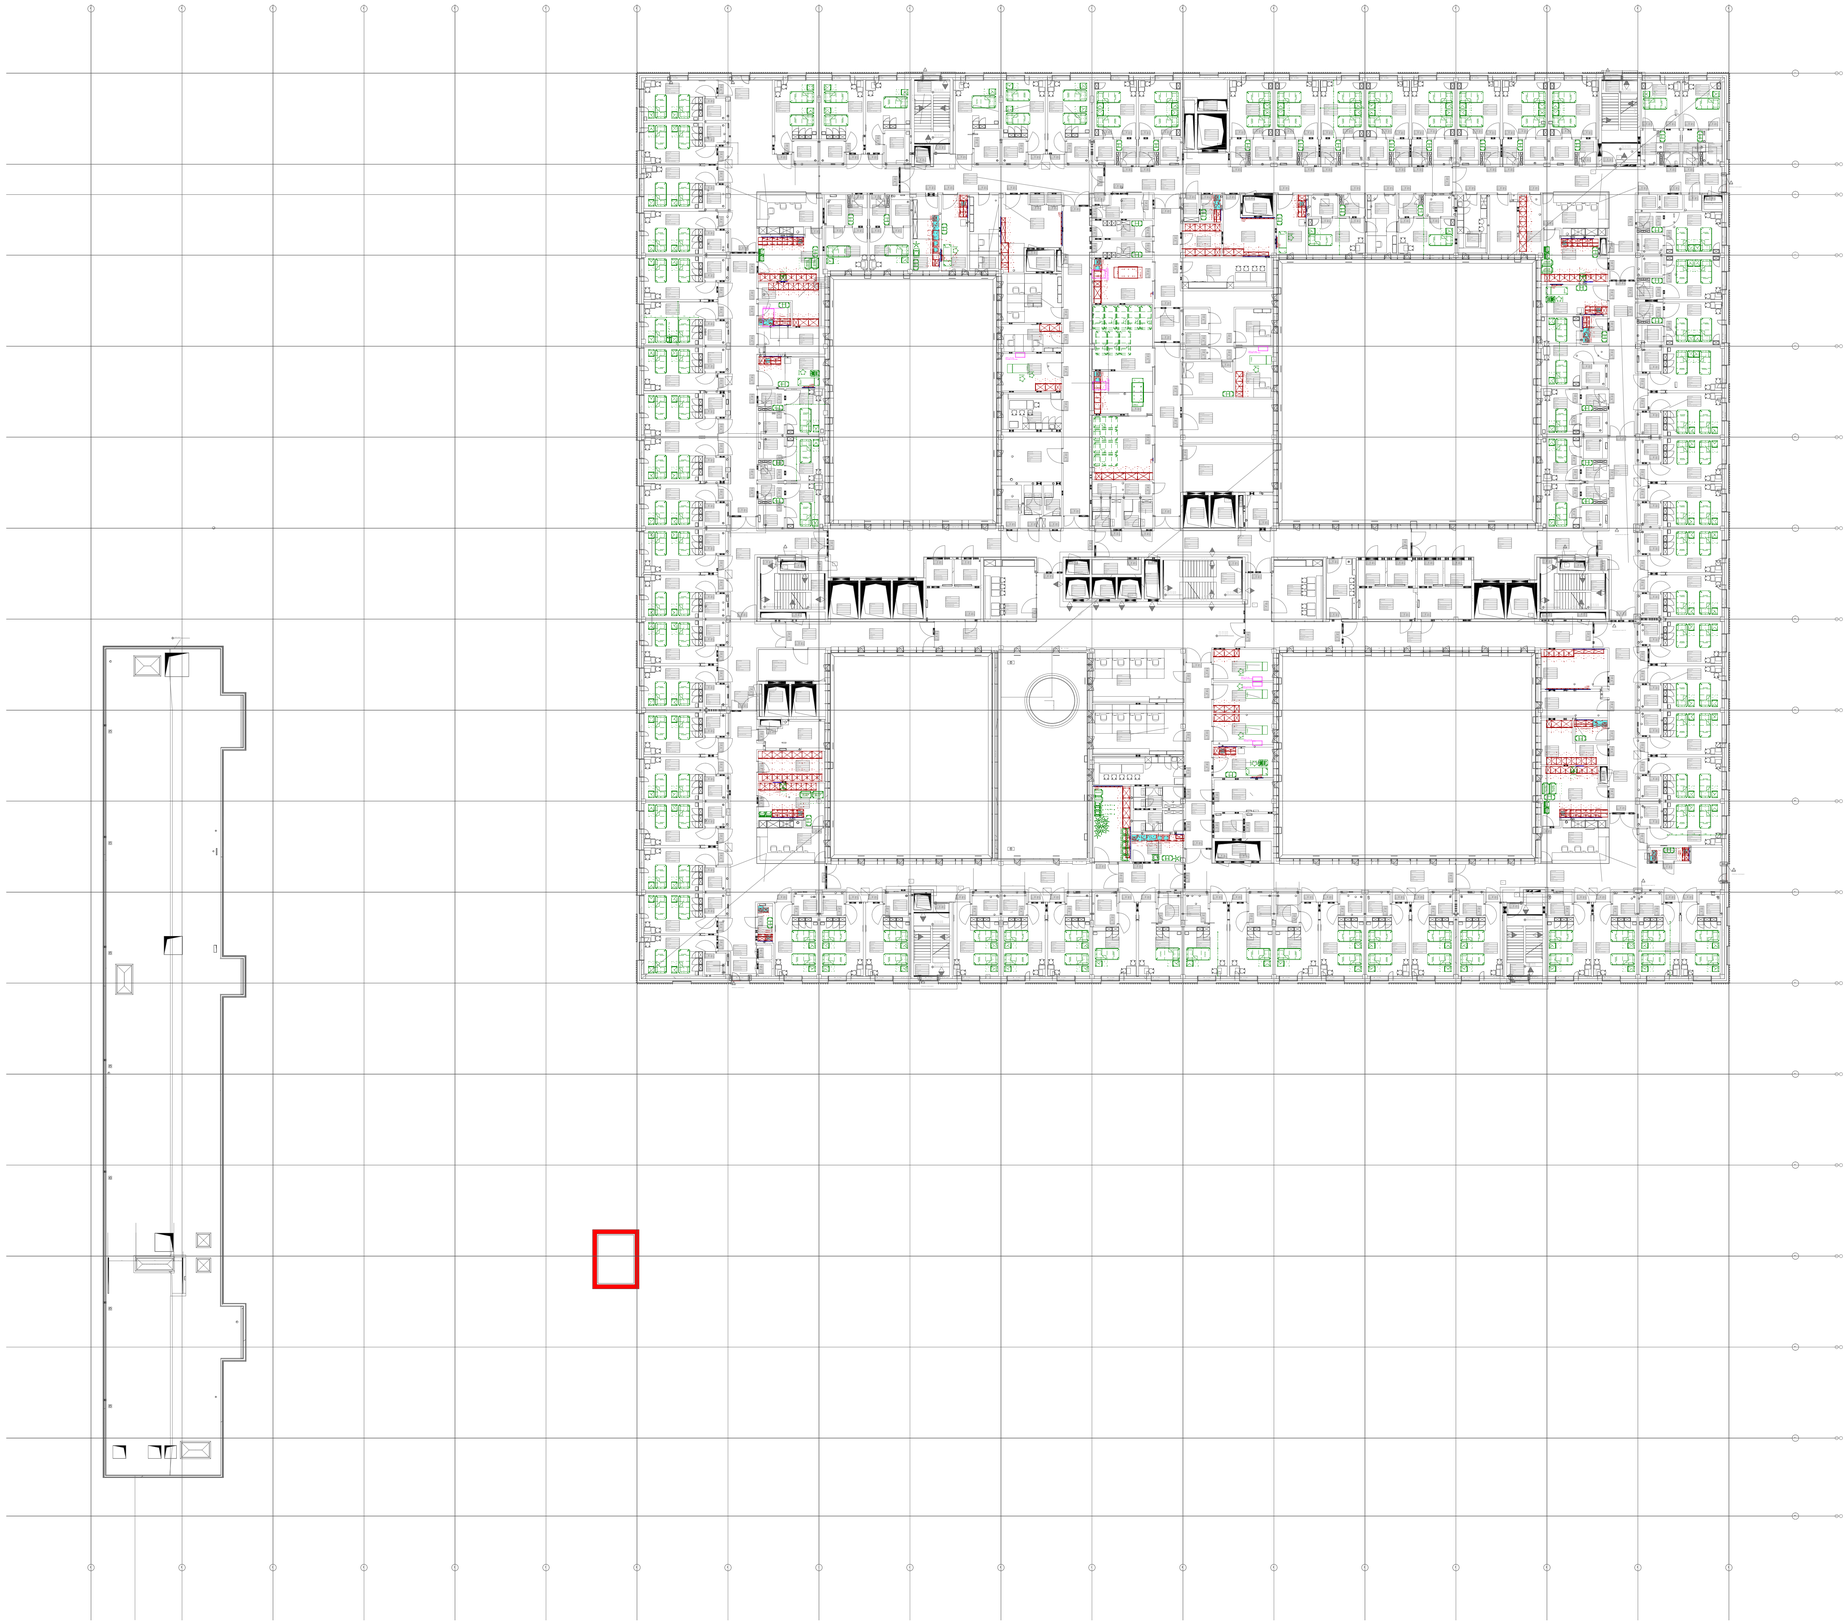

INDEX	ÄNDERUNG/ERGÄNZUNG	DATUM	NAME
e-	Aktualisierung Planstand	09.09.2026	mar
d-	Aktualisierung Planstand	05.06.2026	mar
c-	Regelupload 23.07.2024	23.07.2024	mar
b-	Upload aktueller Planstand	07.03.2024	mar
a-	Anpassungen nach Nutzervorgaben und nach architektonischem Design-Freeze LPH 4	08.09.2023	tis
_-	Erste gültige Fassung LPH 4	xx.xx.xxxx	tis

DIESE ZEICHNUNG DARF OHNE UNSERE GENEHMIGUNG WEDER VERVIELFÄLTIGT NOCH DRITTEN PERSONEN WEITERGEGEBEN WERDEN

GRUNDRISS 3. OBERGESCHOSS

PLANNR./INDEX: 0005 / e-

KLINIKUM MEMMINGEN AöR
BEZIRKSKLINIKEN SCHWABEN

BISMARKSTRASSE 23, 87700 MEMMINGEN

bezirkskliniken schwaben

mm Klinikum Memmingen AöR
Lehrkrankenhaus der Ludwig-Maximilians-Universität München

NEUBAU DES KLINIKUMS MEMMINGEN
UND DES BEZIRKSKRANKENHAUSES

GRUNDRISS
3. OBERGESCHOSS
NEUBAU

GENEHMIGUNGSPLANUNG
LPH 5
M 1:200

MASSN.-NR	KAP./TITEL	GEZ.VON	GEZ. AM	STAND	PLOTDATUM	SONSTIGES
NKM	GR/OG3	MAR	07.09.2023	07.09.2023	07.09.2023	VORABZUG

LAGEPLAN / GEBÄUDEÜBERSICHT

OK FFB EBENE 00
= ±0,00 = xxx üNN

GENERALPLANER
ARGE GP NICKL SÜSS HORN+HORN MM
Nickl & Partner
NICKL ARCHITEKTEN DEUTSCHLAND GmbH
LINDBERGHSTRASSE 19
8 0 3 9 9 MÜNCHEN
TELEFON 089 / 360514 - 0
TELEFAX 089 / 360514 - 99

FACHPLANER / PLANERSTELLER
mtp
mtp
HANAUER LANDSTRASSE 194
6 0 3 1 4 FRANKFURT AM MAIN
TELEFON +4969943056-0
MAIL info@ml-planung.de

FREIGABE ARCHITEKT

FREIGABE FACHPLANER

EVT. ANMERKUNGEN BAUAMT

ÜBERGABE UNTERLAGEN NACH VOB / B

DATEI
NKM-1-MZT-5-GR-ME-03-0005-0200-a-v-.pdf

PLANNR./INDEX
0005 / e-