

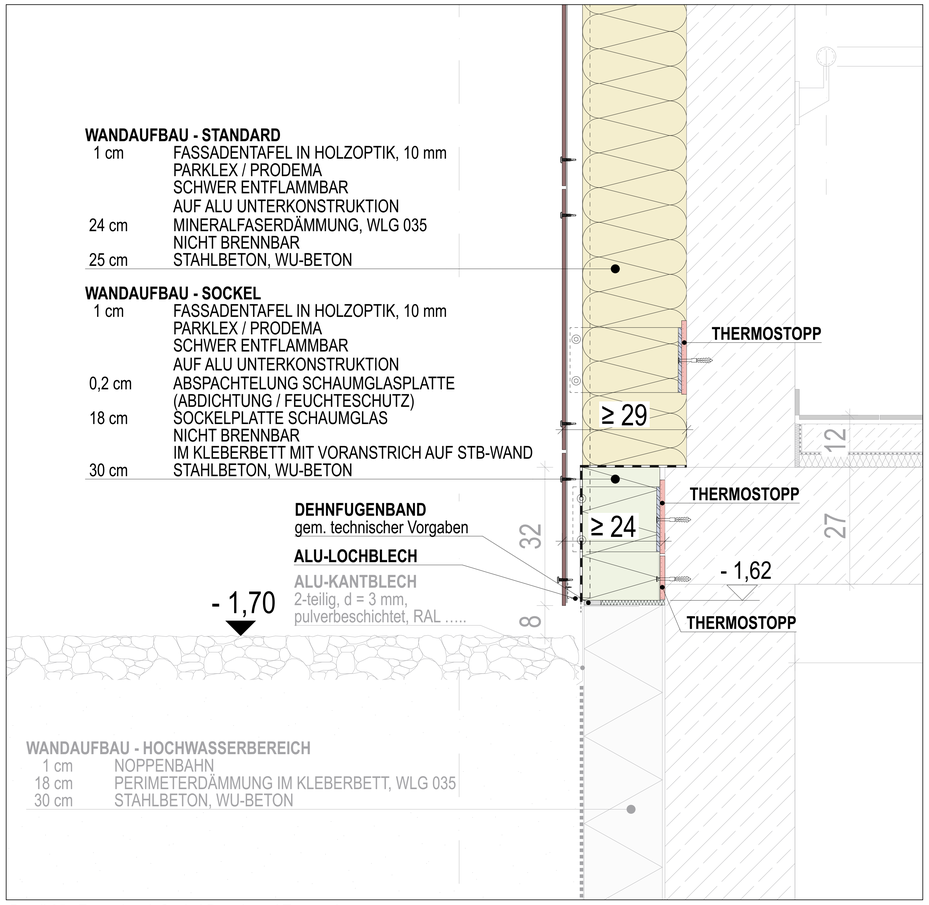



Detail 05 . Fassade mit Sockel Brandwand Treppenhaus

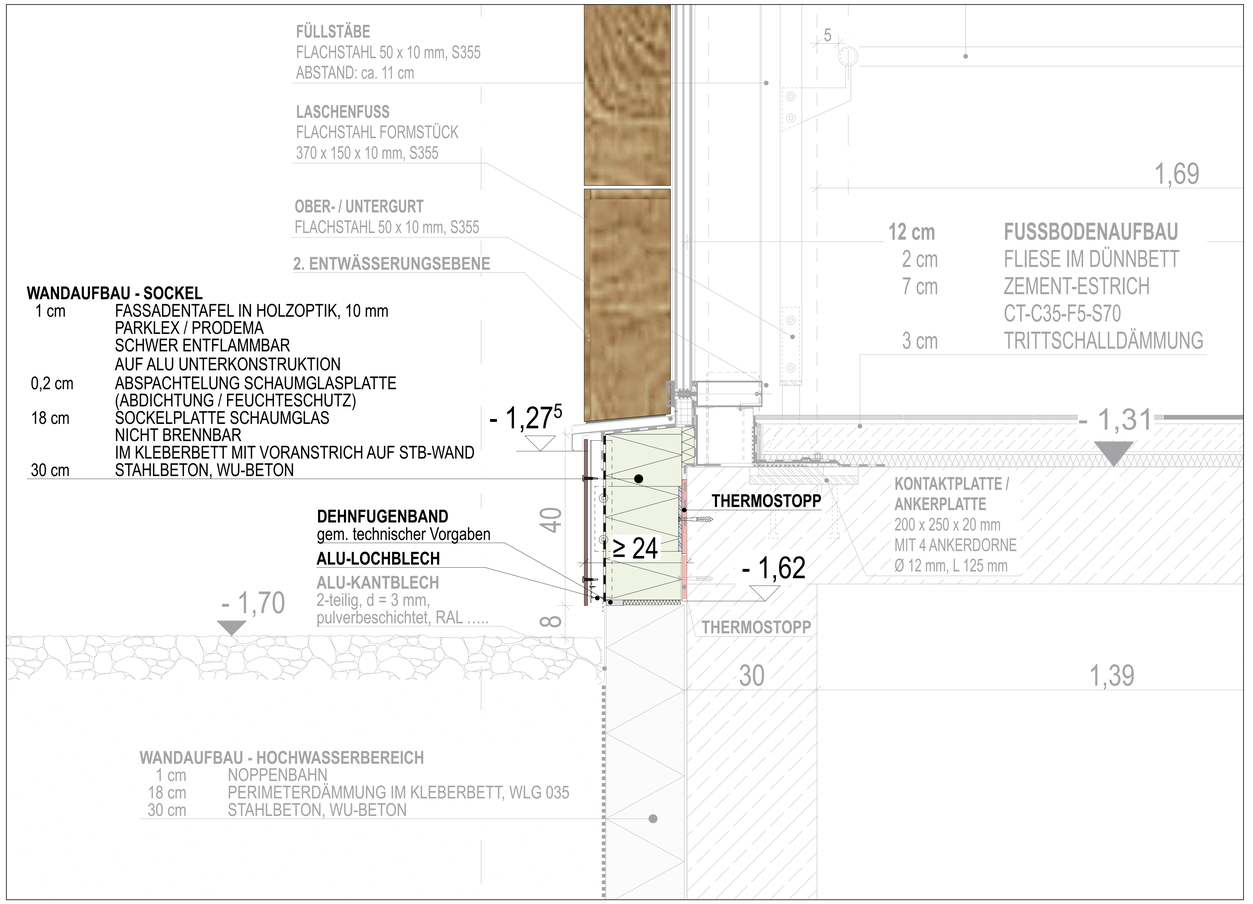

Detail 06 . Sockel unterhalb PR-Fassade Brandwand Treppenhaus

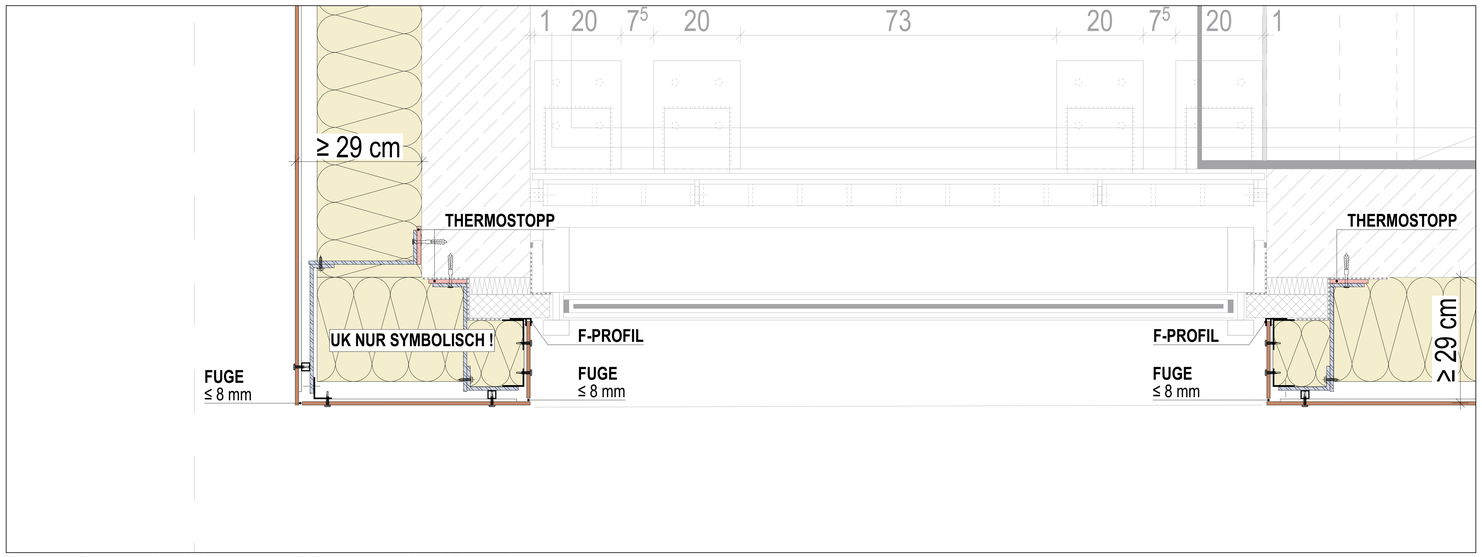

Detail 07 . Fassadenecke mit Anschluss an PR-Fassade . Brandwand Treppenhaus

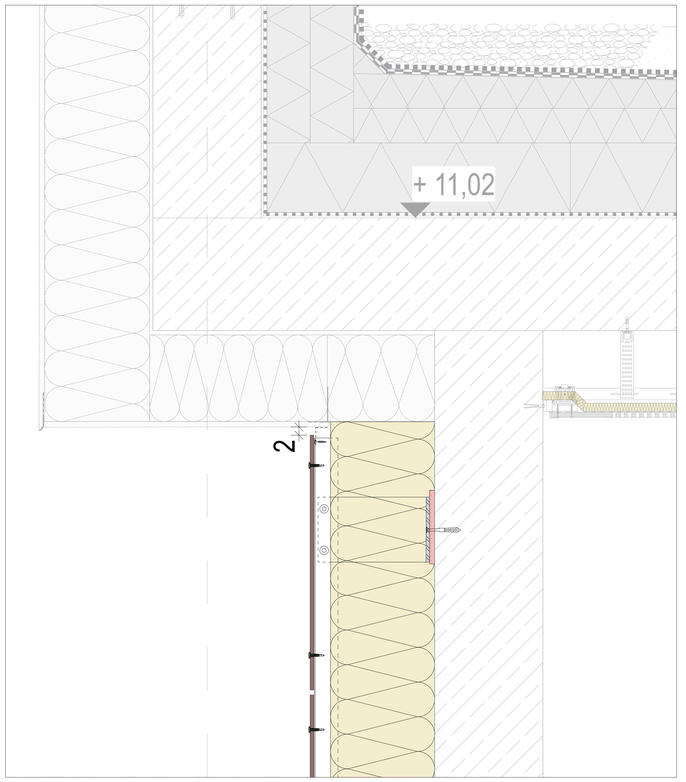

Detail 08 . Oberer Abschluss Fassade mit Anschluss an WDVS . Brandwand Treppenhaus

DIE FARBLICH HERVORGEHOBENEN BAUTEILE ENTSPRECHEN DEM LEISTUNGSUMFANG

ANLAGE - AUSSCHREIBUNG
VORGEHÄNGTE HINTERLÜFTETE FASSADEN (VHF)
Stand: 10.09.2026

RSN ERWEITERUNG REALSCHULE SCHLOSS NEUHAUS
Ahlsweg 6 . 33104 Paderborn - Schloss Neuhaus

Anlage 13 - Details 2

M. 1:10 / 1:2