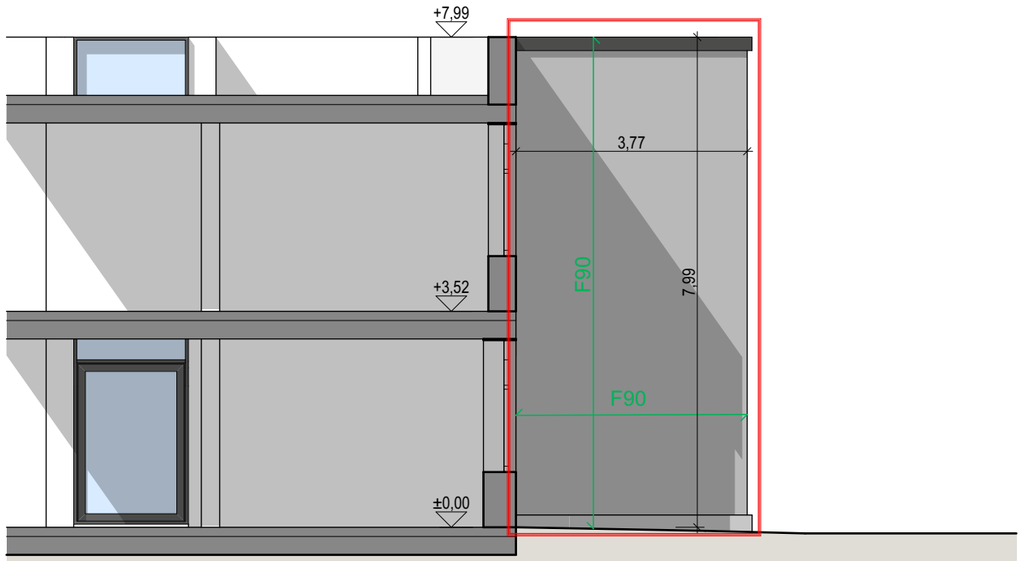

WESTEN

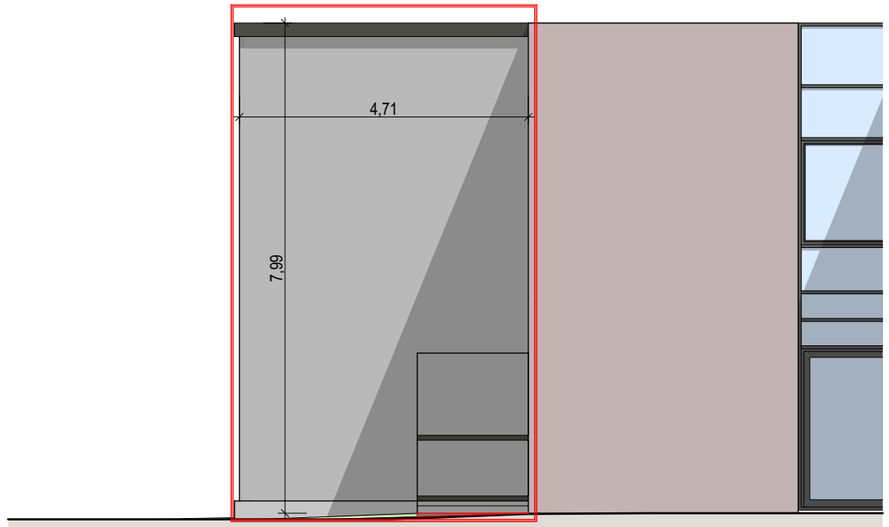

OSTEN

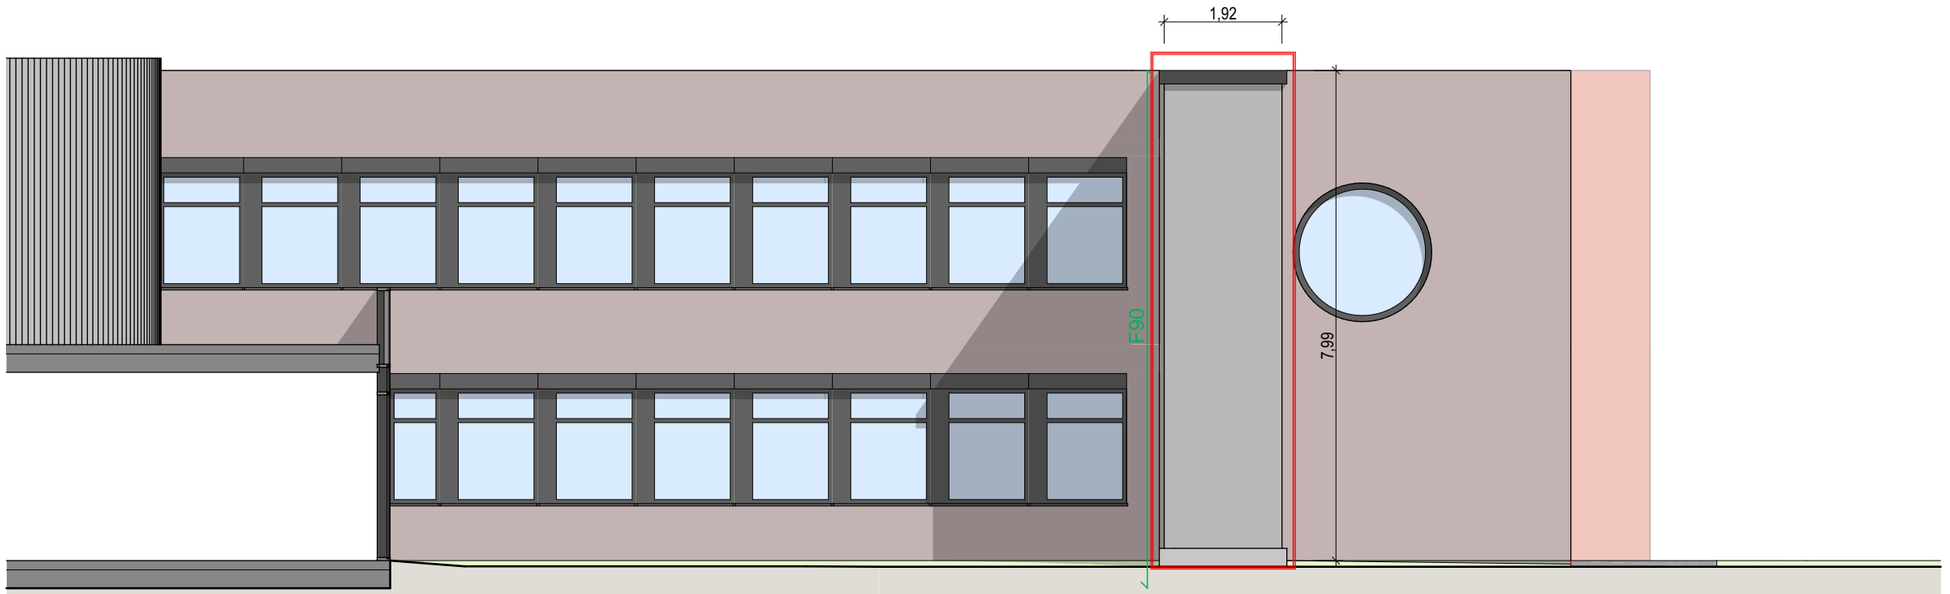

SÜDEN

BAUANTRAG

Stand 27.07.2026

ANSICHTEN

M 1:100

bauvorhaben

ANBAU AUFZUG

bauort

HEIDENHEIM
Flst.-Nr. 1012
Schlosshaustrasse 100

bauherrschaft

Kliniken Landkreis Heidenheim gGmbH
Schlosshaustrasse 100
89522 Heidenheim

2611_HG_Aufzug Klinikum HDH.pln