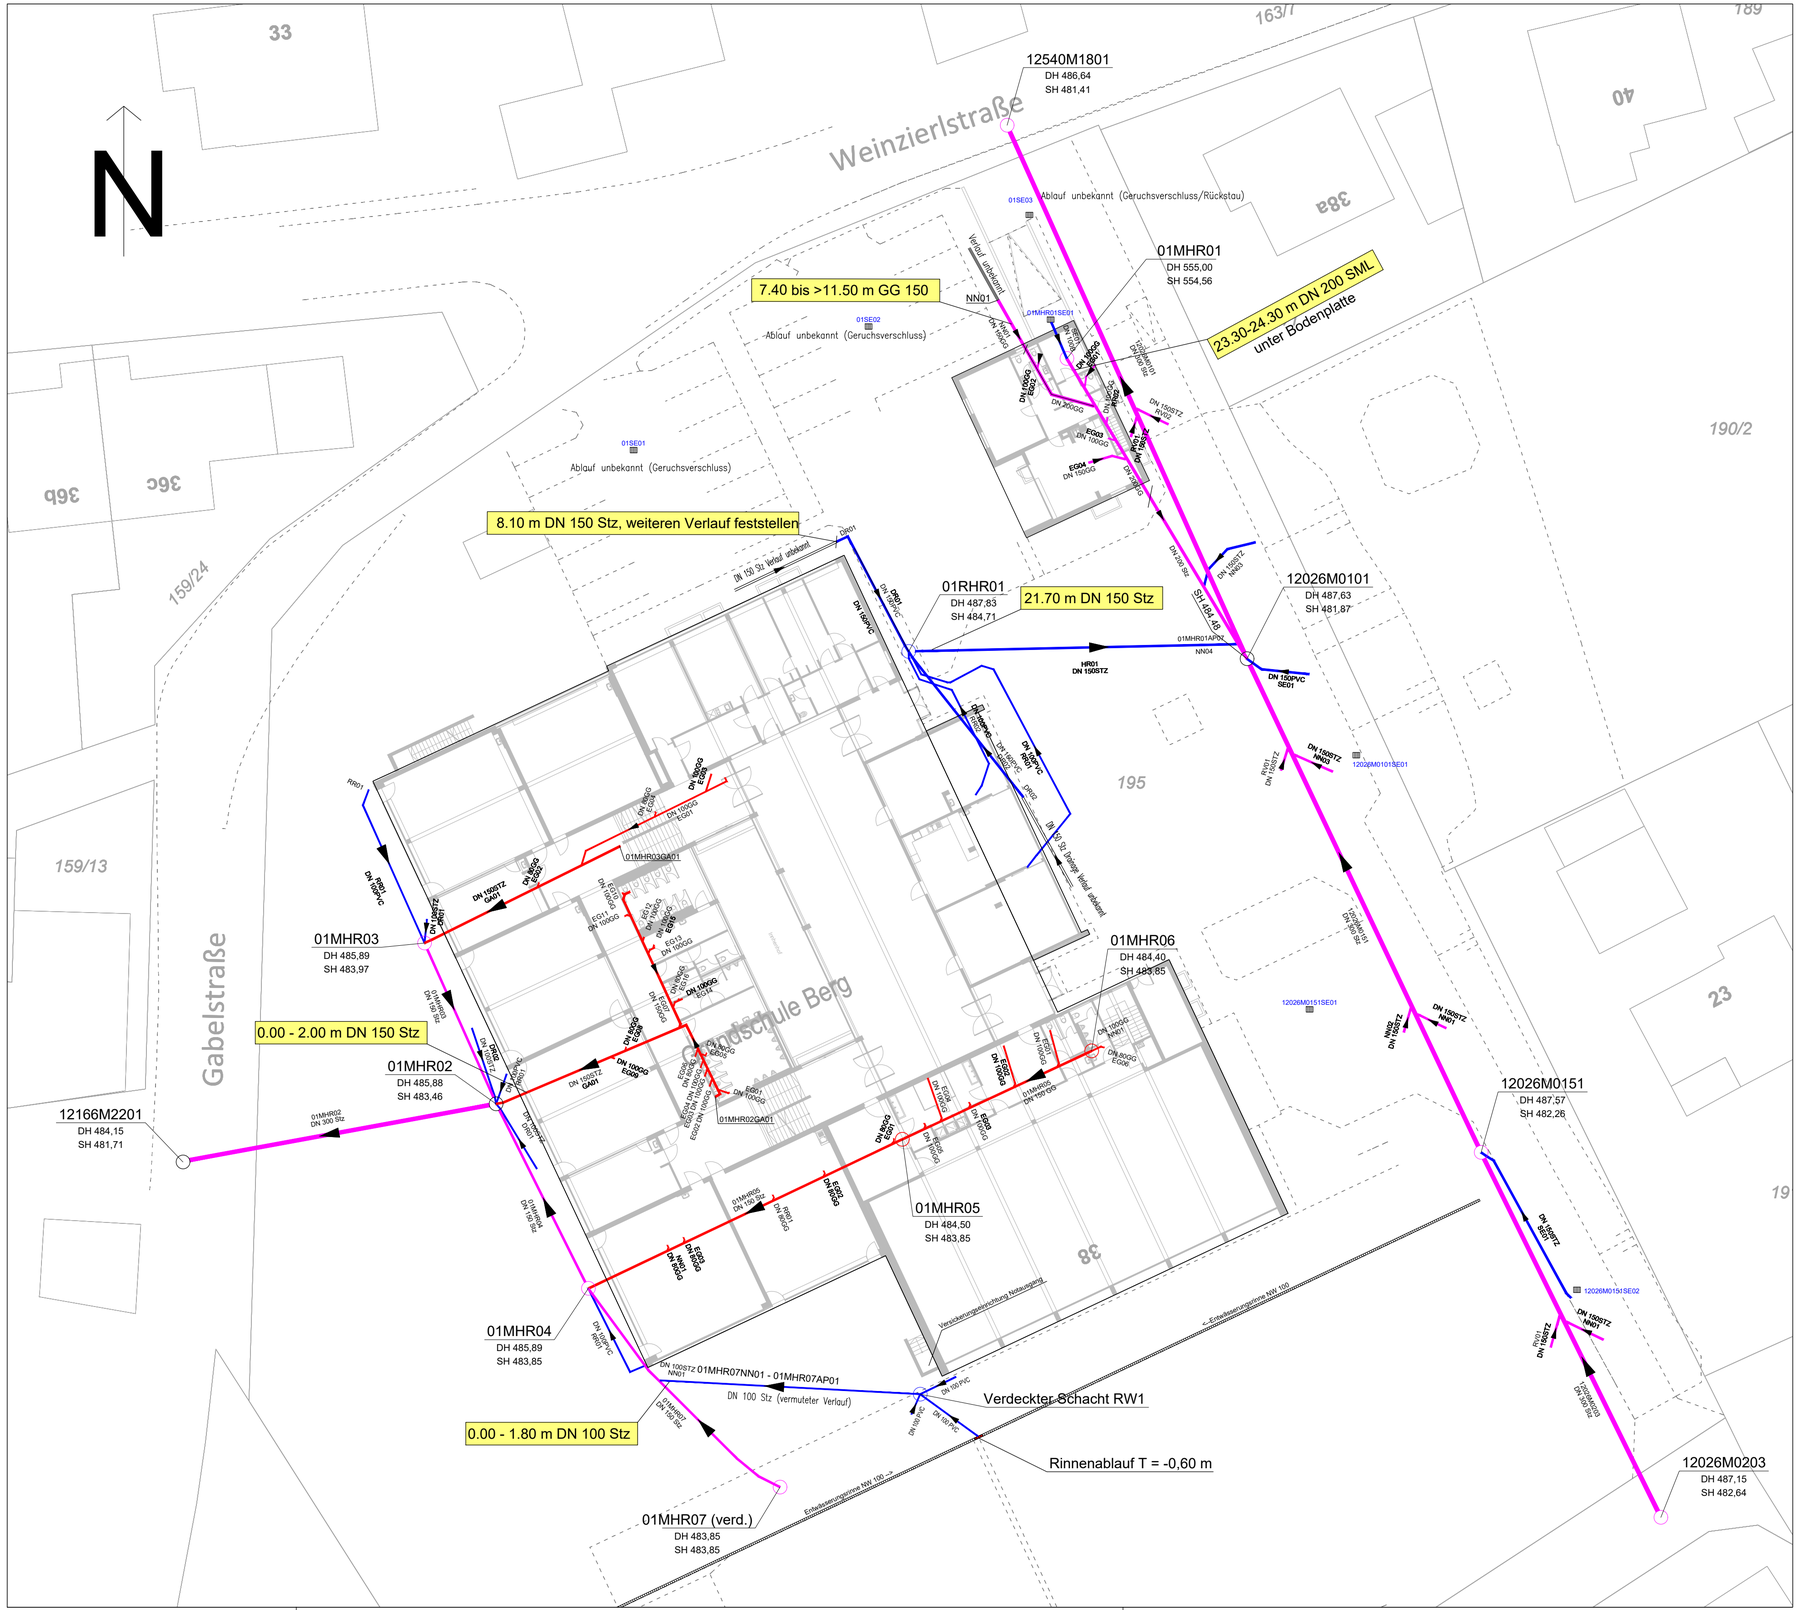

LEGENDE	
	best. SW-Kanal
	best. RW-Kanal
	best. MW-Kanal
12026M0101 DH 487,63 SH 481,87	Schacht DN 1000 mit Angabe Sohl- und Deckelhöhe [m+NN]
21.50 - 22.30 m DN 150 Stz	Geplante Sanierungsmaßnahme (Teilerneuerung) mit Angabe Station und Kaliber



Nr.	Art der Änderung	Datum	Name

Stadt Landshut
Amt für Gebäudewirtschaft
Luitpoldstraße 29, 84034 Landshut

Unterlage Nr. : A
Blatt Nr. : K-01

	Datum	Zeichen
bearbeitet		
gezeichnet		
geprüft		
Reg. Nr.:		

AUSFÜHRUNGSPLANUNG

Sanierung Grundleitungen am offenen Rohrgraben Grundschule "Berg"

LP GS Berg T-01

Maßstab : 1 : 250

Aufgestellt:

Gesehen:

S:\000 Projekte\Stadt-Landshut\Kanalkataster\Zustandsbewertung\Zeichnungen\E-LP Offene Sanierung-Schadensplan_22-06-26sd