

Schnitt B-B

WHS 1 + WHS 2

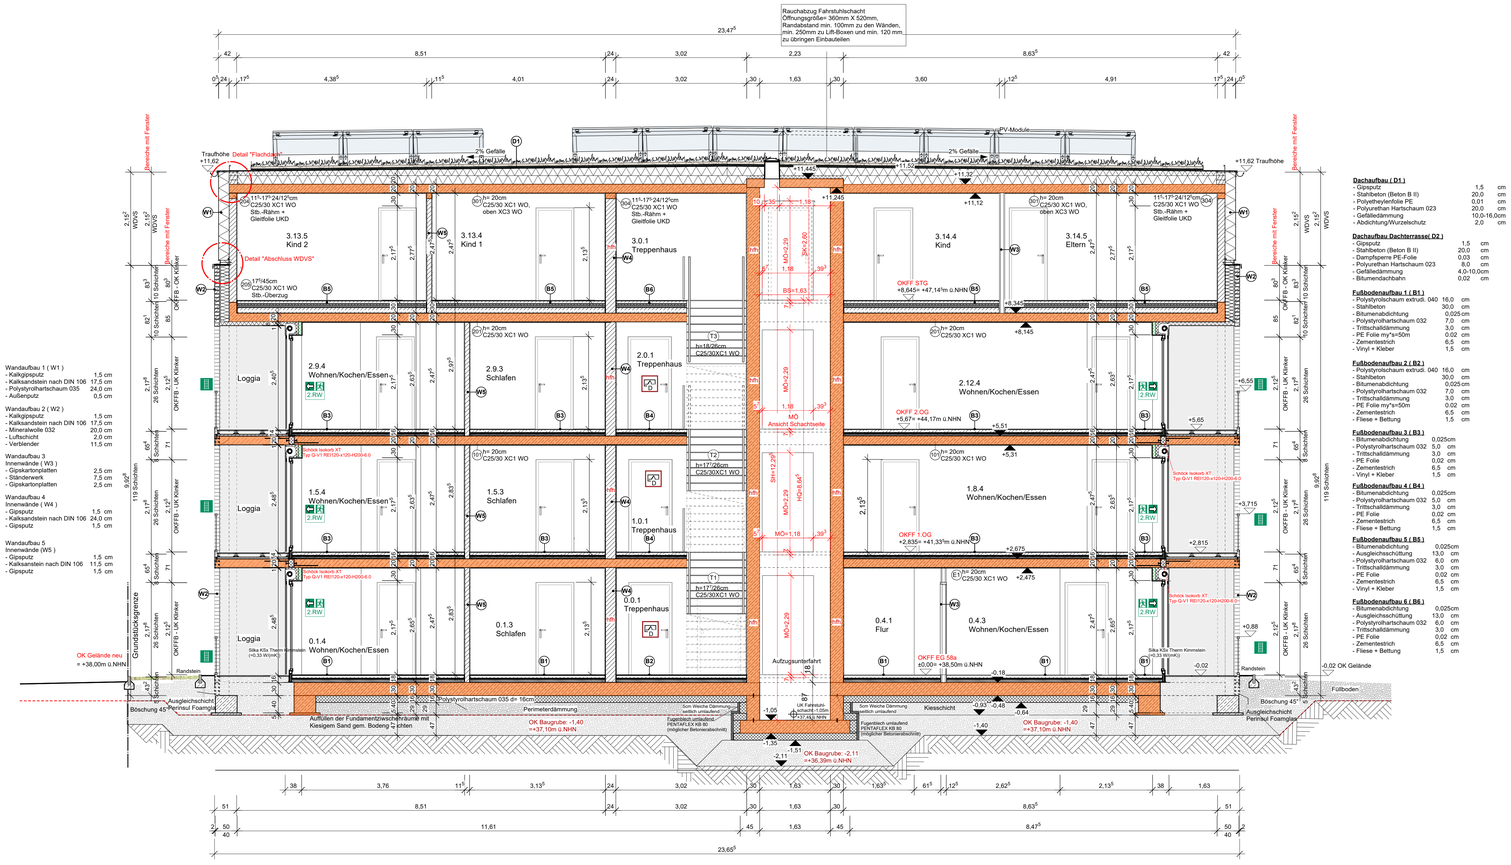

Schnitt C-C

Aufzugschacht
WHS 1 + WHS 2

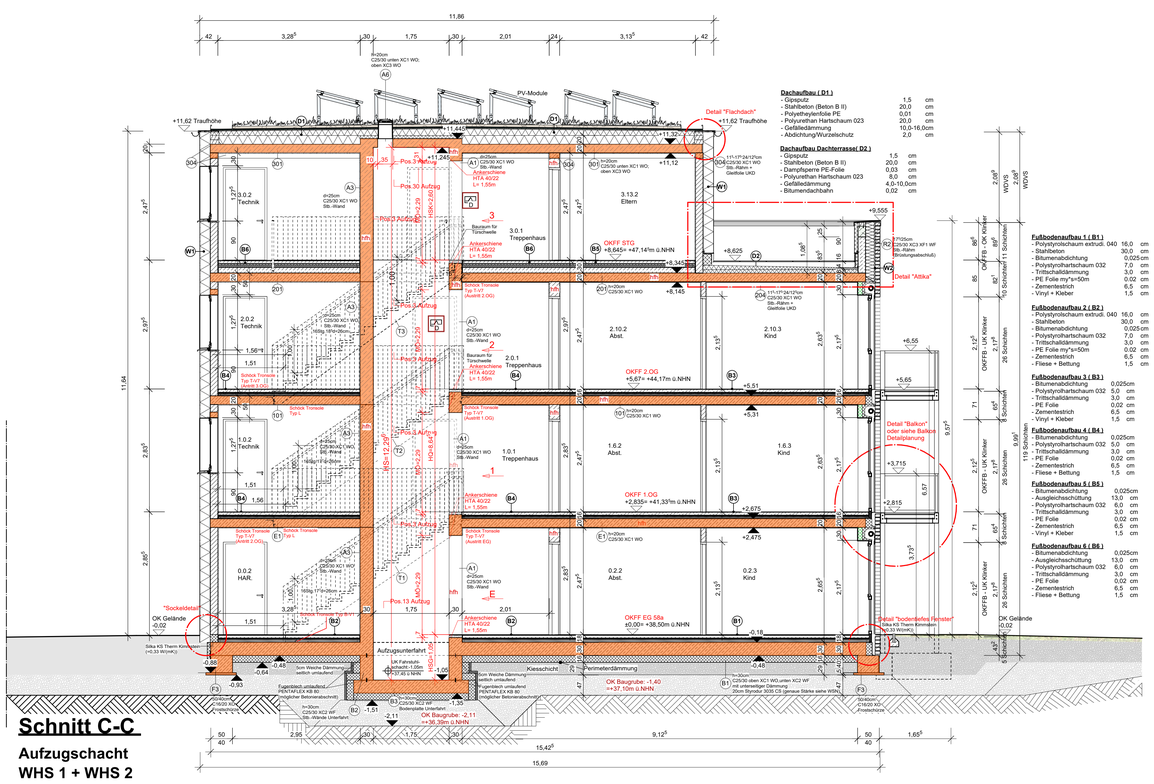



Übersichtsplan 1:1.000

Legende

Mauerwerk	±0,00	Höhenangabe OKFF	
Stahlbeton	-0,02	Höhenangabe OKRB	
Unbewehrter Beton	A	Raumfläche	
Gasbeton	U	Raumumfang	
Betonfertigteil	LH	Lichte Raumhöhe	
Sichtbeton	BRH	Brüstungshöhe ab OKFF bis OK Fertigfensterbank	
Trockenbau	RWA	Rauch- und Wärmeabzug	
Dämmung weich		Bodeneinlauf / Gully	
Dämmung hart	RR	Regenfallrohr	
Bestand	DF	Dehnungsfuge	
Bestand Trockenbau		Verblendsteinfuge	
Abbruch	M-Wand	Montagewand	
Abbruch Ausstattung	B	Bodenbelag	
WD Wanddurchbruch	W	Wandbelag	
WS Wandschlitz	D	Deckenbelag	
DD Deckendurchbruch			
Anschlussschiene			

Hinweise

- Alle Öffnungsmaße und Türhöhen beziehen sich auf OKFF.
- Dieser Plan gilt nur in Verbindung mit den Bewehrungs- sowie den Haustechnikplänen der verantwortlichen Fachplaner.
- Ergänzend sind die ausführenden Firmen hinzuzuziehen, auf die in diesem und den vorgenannten Plänen verwiesen wird.
- Alle Brüstungshöhen beziehen sich auf OKFF bis OK Fensterbank.
- Alle Unter- und Überzuge sind einschließlich Deckenstärke angegeben.
- Alle Maße sind vom Auftragnehmer selbstverantwortlich und evtl. örtlich zu prüfen !
- Unstimmigkeiten sind unverzüglich der örtlichen Bauleitung anzuzeigen !

Bodengutachten	AB	02.02.2020
Tragwerk	CD	02.02.2020
Wärmeschutz	EF	02.02.2020
Schallschutz	GH	02.02.2020
HSL	IJ	02.02.2020
Elektro	KL	02.02.2020
Raumakustik	MN	02.02.2020
Fachplanung	Planungsbüro	Stand

Referenzhöhe EFH = OKFF +-0,00m = + 38,50m ü. NHN = Haus 1 und 2

Referenzhöhe EFH = OKFF +-0,00m = + 38,20m ü. NHN = Haus 3 und 4

09.06.2026	j	Anpassung Höhenkoten	NA
18.05.2026	i	Anpassung Höhen & Einarbeitung der Details	NA
13.03.2026	h	Eintragungen lt. Bauleitung vom 12.03.2026	P.R
17.12.2025	g	Anpassungen lt. Bauleitung vom 17.12.2025	P.R
16.12.2025	f	Anpassungen lt. Angabe Bauleitung vom 12.12.2025	P.R
11.12.2025	e	Änderungen im Aufzugschacht nach Angabe Bauleitung	P.R
19.11.2025	d	Änderungen nach Angabe Bauleitung vom 19.11.2025	P.R
18.11.2025	c	Änderungen eingetragen lt. Angabe Bauleitung vom 14.11.2025.	P.R
14.11.2025	b	Eintrag Änderungen lt. Bauleitung vom 13.11.2025	P.R
Datum	Index	Änderung	Gez.

Referenzhöhe EFH = OKFF +-0,00m = +38,50m ü. NHN

KKB Kreis Kleve
Bauverwaltungs-GmbH
Dr. - Franken - Strasse 1, 47551 Bedburg - Hau
Tel. (0 28 21) 9 77 09 -0, Fax. (0 28 21) 9 77 09-29

BAUVORHABEN :	Errichtung von 4 Mehrfamilienhäusern mit insgesamt 44 öffentlich geförderten Mietwohnungen Gelderner Straße 47638 Straelen
BAUHERR :	KKB Kreis Kleve Bauverwaltungs-GmbH Dr.- Franken-Strasse 1 47551 Bedburg-Hau
ARCHITEKT:	KKB Kreis Kleve Bauverwaltungs-GmbH Dr.-Franken-Strasse 1 47551 Bedburg-Hau
ZEICHNUNG :	**Ausführungsplanung** Schnitte WHS 1+2 (Haus-Nr.: 60a+58b) — 4119-22

Planer :	Bauherr :	Objektbetreuer :

Maßstab :	Datum:	gezeichnet:	Projekt-Nr./Plan-Nr.:
1:50	30.07.2025	PR	109 - 2025 - 4119 - 4122 - 20260318 - SN WHS 1 - AP - i

H:\03_Straelen Hinsberg Ausführungsplanung_2025\29 Variante Straelen.vwx DIN A0