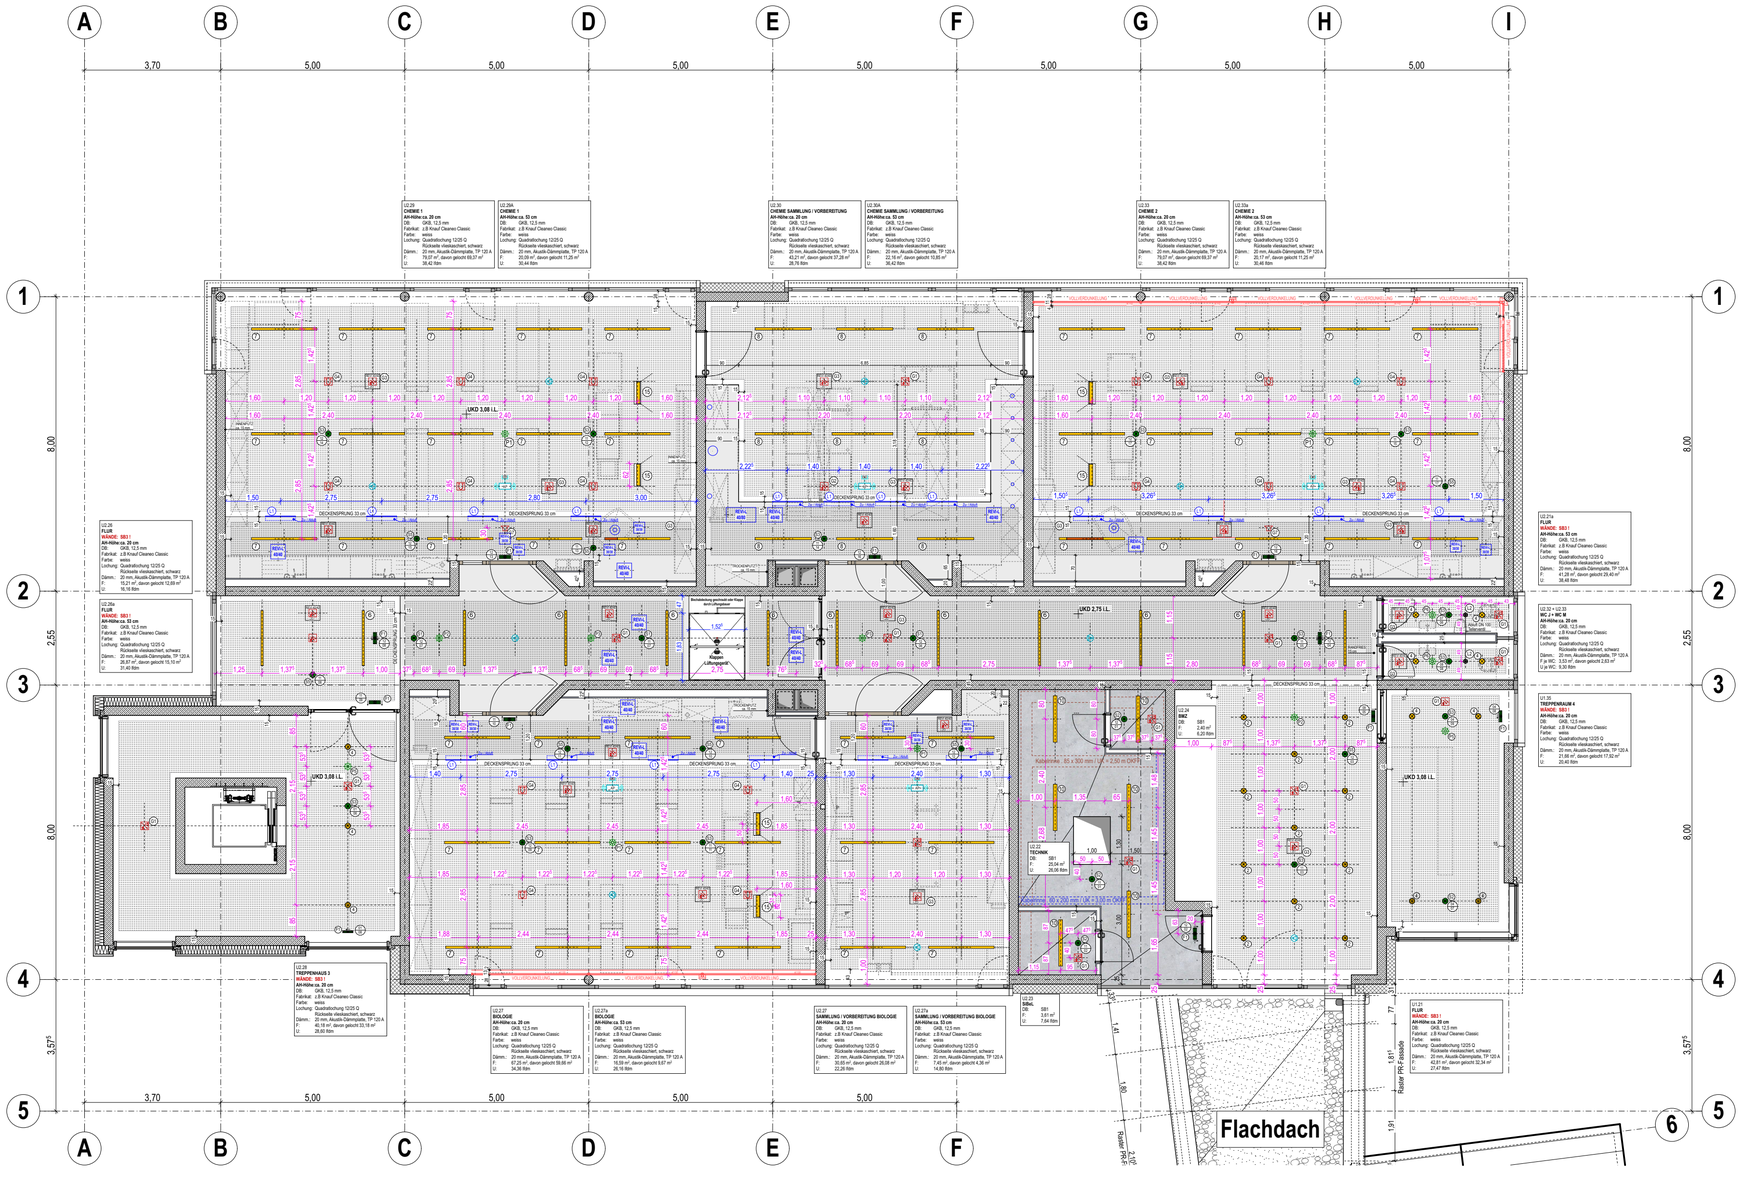


ANLAGE - AUSSCHREIBUNG
TROCKENBAUARBEITEN
Stand: 30.09.2026

RSN ERWEITERUNG REALSCHULE SCHLOSS NEUHAUS
Amtsweg 6 . 33104 Paderborn - Schloss Neuhaus

Anlage 12 - Decke

2. Obergeschoss M. 1:100