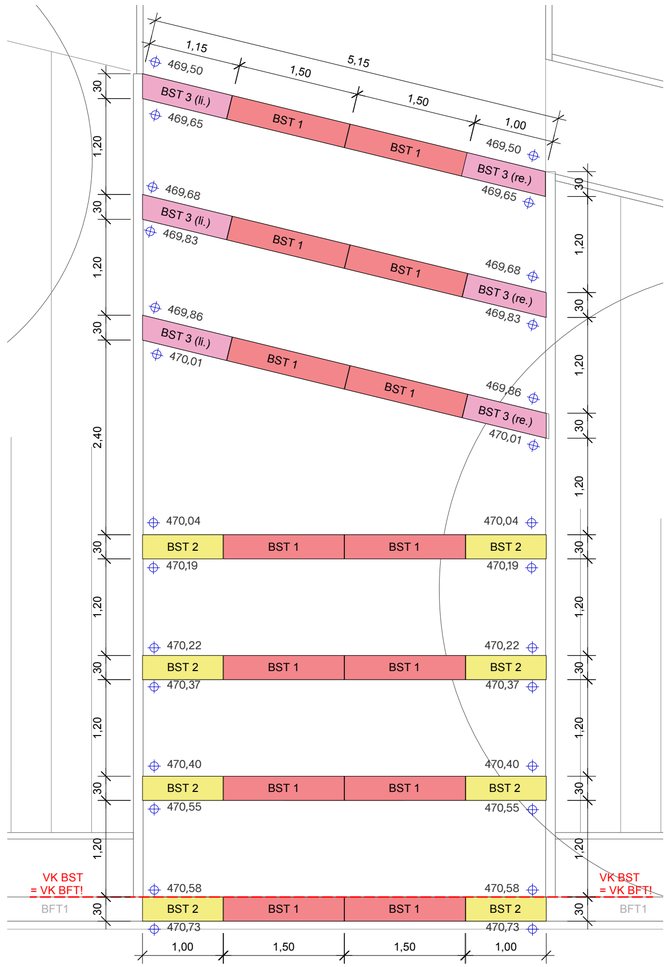
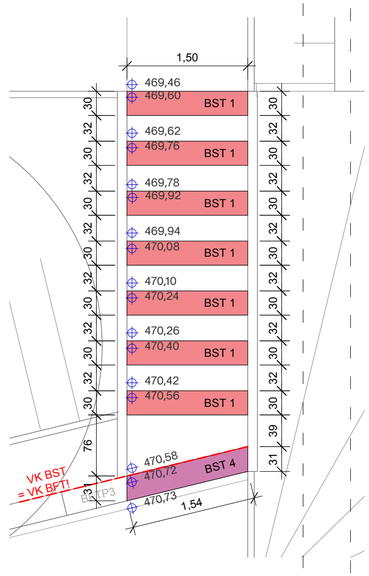
Aufsicht Stufenanlage 1, M 1:50

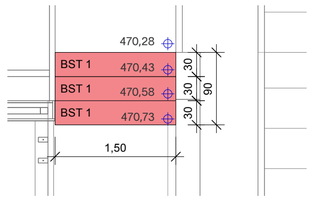


Aufsicht Stufenanlage 2, M 1:50

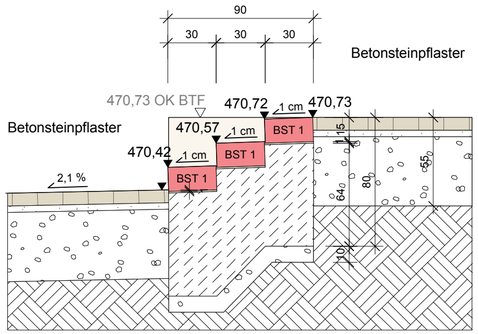


Aufsicht und Schnitt Stufenanlage 3, M 1:50

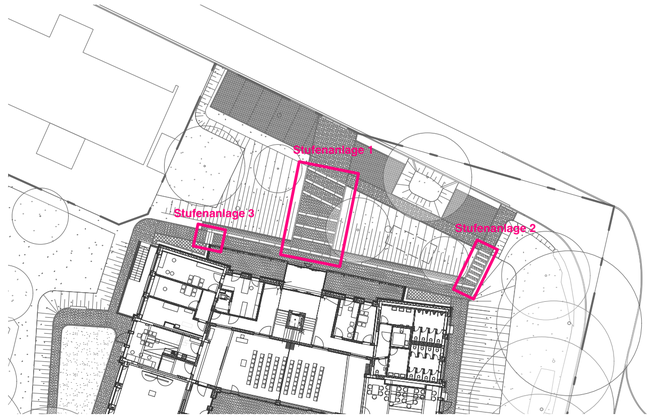
Aufsicht Stufenanlage 3 M 1:25



Schnitt Stufenanlage 3 M 1:25

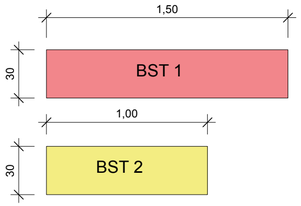
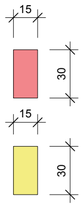


Übersicht Stufenanlagen, M 1:500

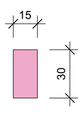
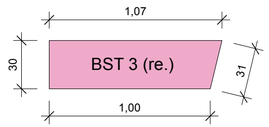
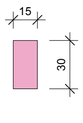
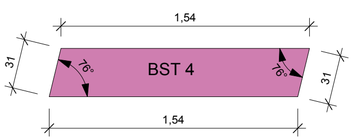
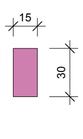


Legende Blockstufen, M 1:25

Standardelemente

Aufsicht	Querschnitt	Stückzahl
		23 St.
		8 St.

Sonderanfertigungen

Aufsicht	Querschnitt	Stückzahl
		3 St.
		3 St.
		1 St.

ÄNDERUNGEN

Index	Datum	Inhalt

PROJEKTNAME

GSO
Erweiterung Grundschule
Oberfahlheim

PLANINHALT

Detailplan Blockstufen

PLANNUMMER	PROJEKTPHASE
D04	Ausführungsplanung
INDEX: 00	DATUM: 15.09.26
GEZEICHNET	PLANGRÖSSE: 0,64 / 0,43
AUFTRAGGEBER: Gemeinde Nersingen Rathausplatz 1 89278 Nersingen	MASSSTAB: 1:25, 1:50, 1:500 GEOREFERENZIERUNG: ETRS89 / UTM zone 32N

LANDSCHAFTSARCHITEKT

NUR ZUR KALKULATION, NICHT ZUR AUSFÜHRUNG FREIGEGEBEN!