


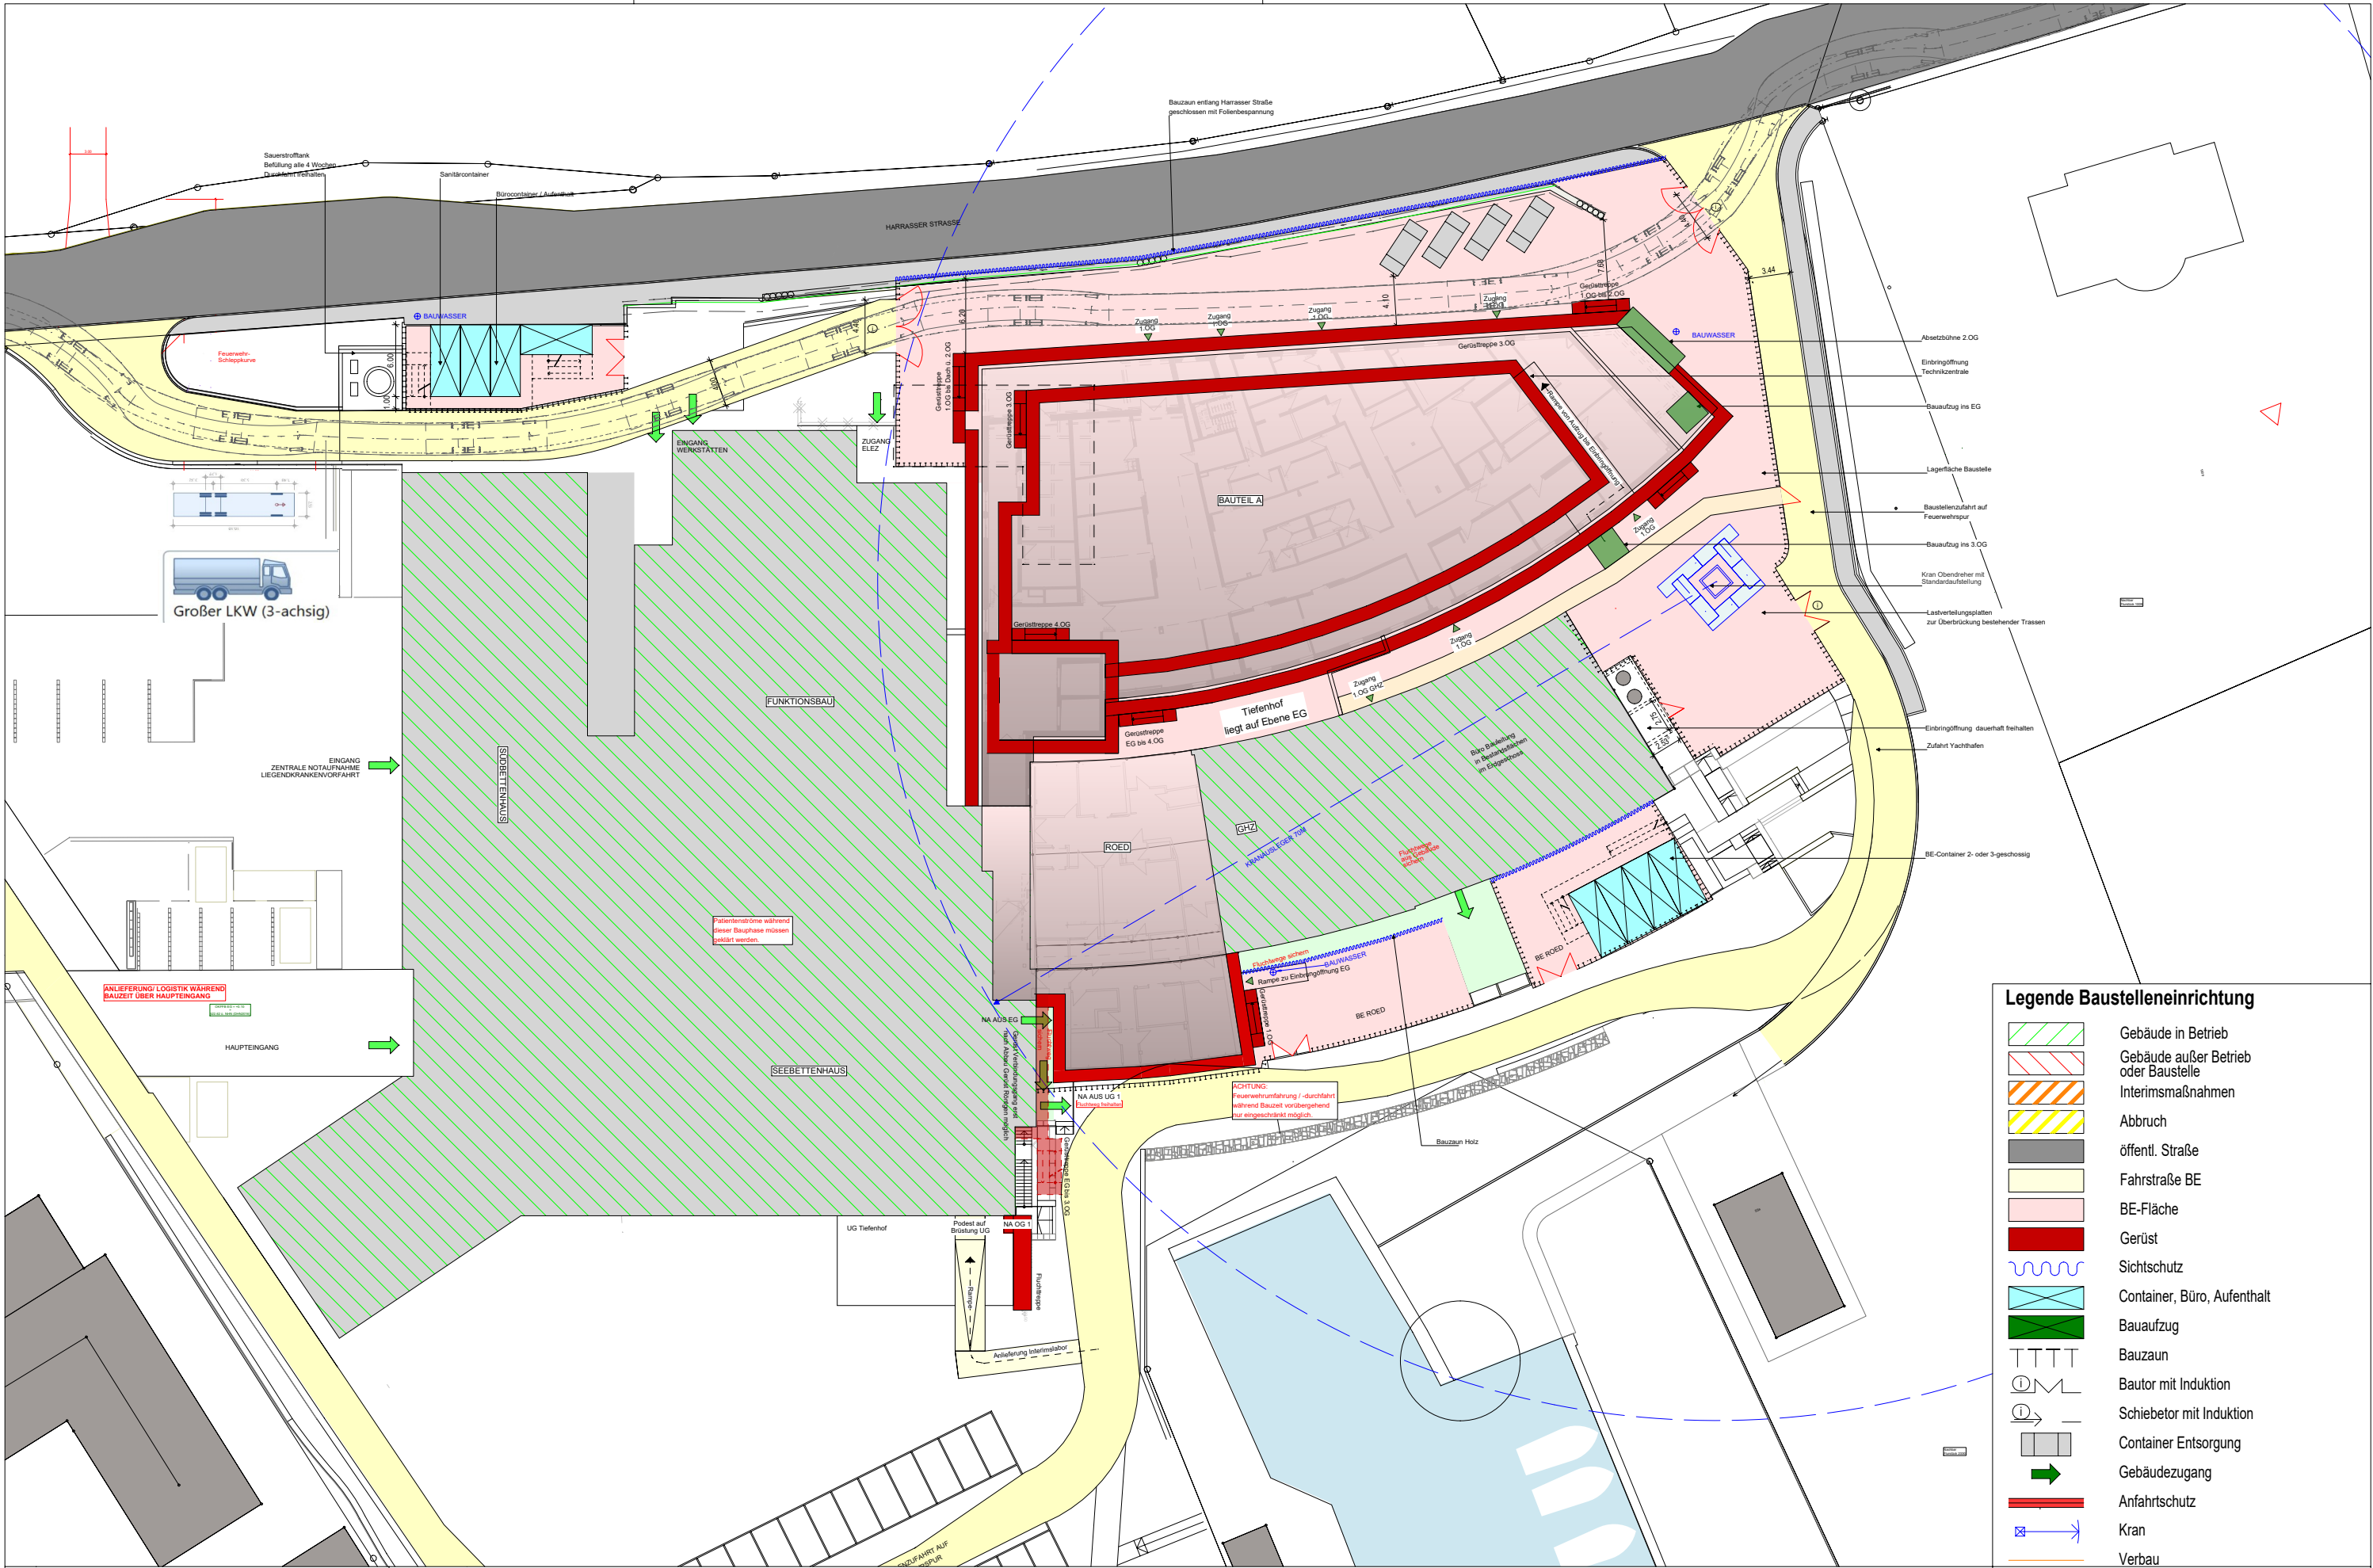

|                                           |  |                                |  |                                                       |                                    |                |                  |
|-------------------------------------------|--|--------------------------------|--|-------------------------------------------------------|------------------------------------|----------------|------------------|
| Bauherr                                   |  | Bauvorhaben                    |  |                                                       |                                    |                |                  |
| Kliniken der Stadt und des Lkr. Rosenheim |  | RoMed Klinik Prien am Chiemsee |  |                                                       |                                    |                |                  |
| Pettenkoflerstraße 10                     |  | Planinhalt                     |  | BAUSTELLENEINRICHTUNG AUSBAU BAUTEIL A => SCHRITT 3.3 |                                    | Maßstab 1: 500 |                  |
| 83022 Rosenheim                           |  | Projektleiter MWK              |  | PlanNr. 2744                                          | PlanBez. 118-ARC-5-BTA-BEP-33-2744 | Index F-E      | Datum 14.07.2026 |