


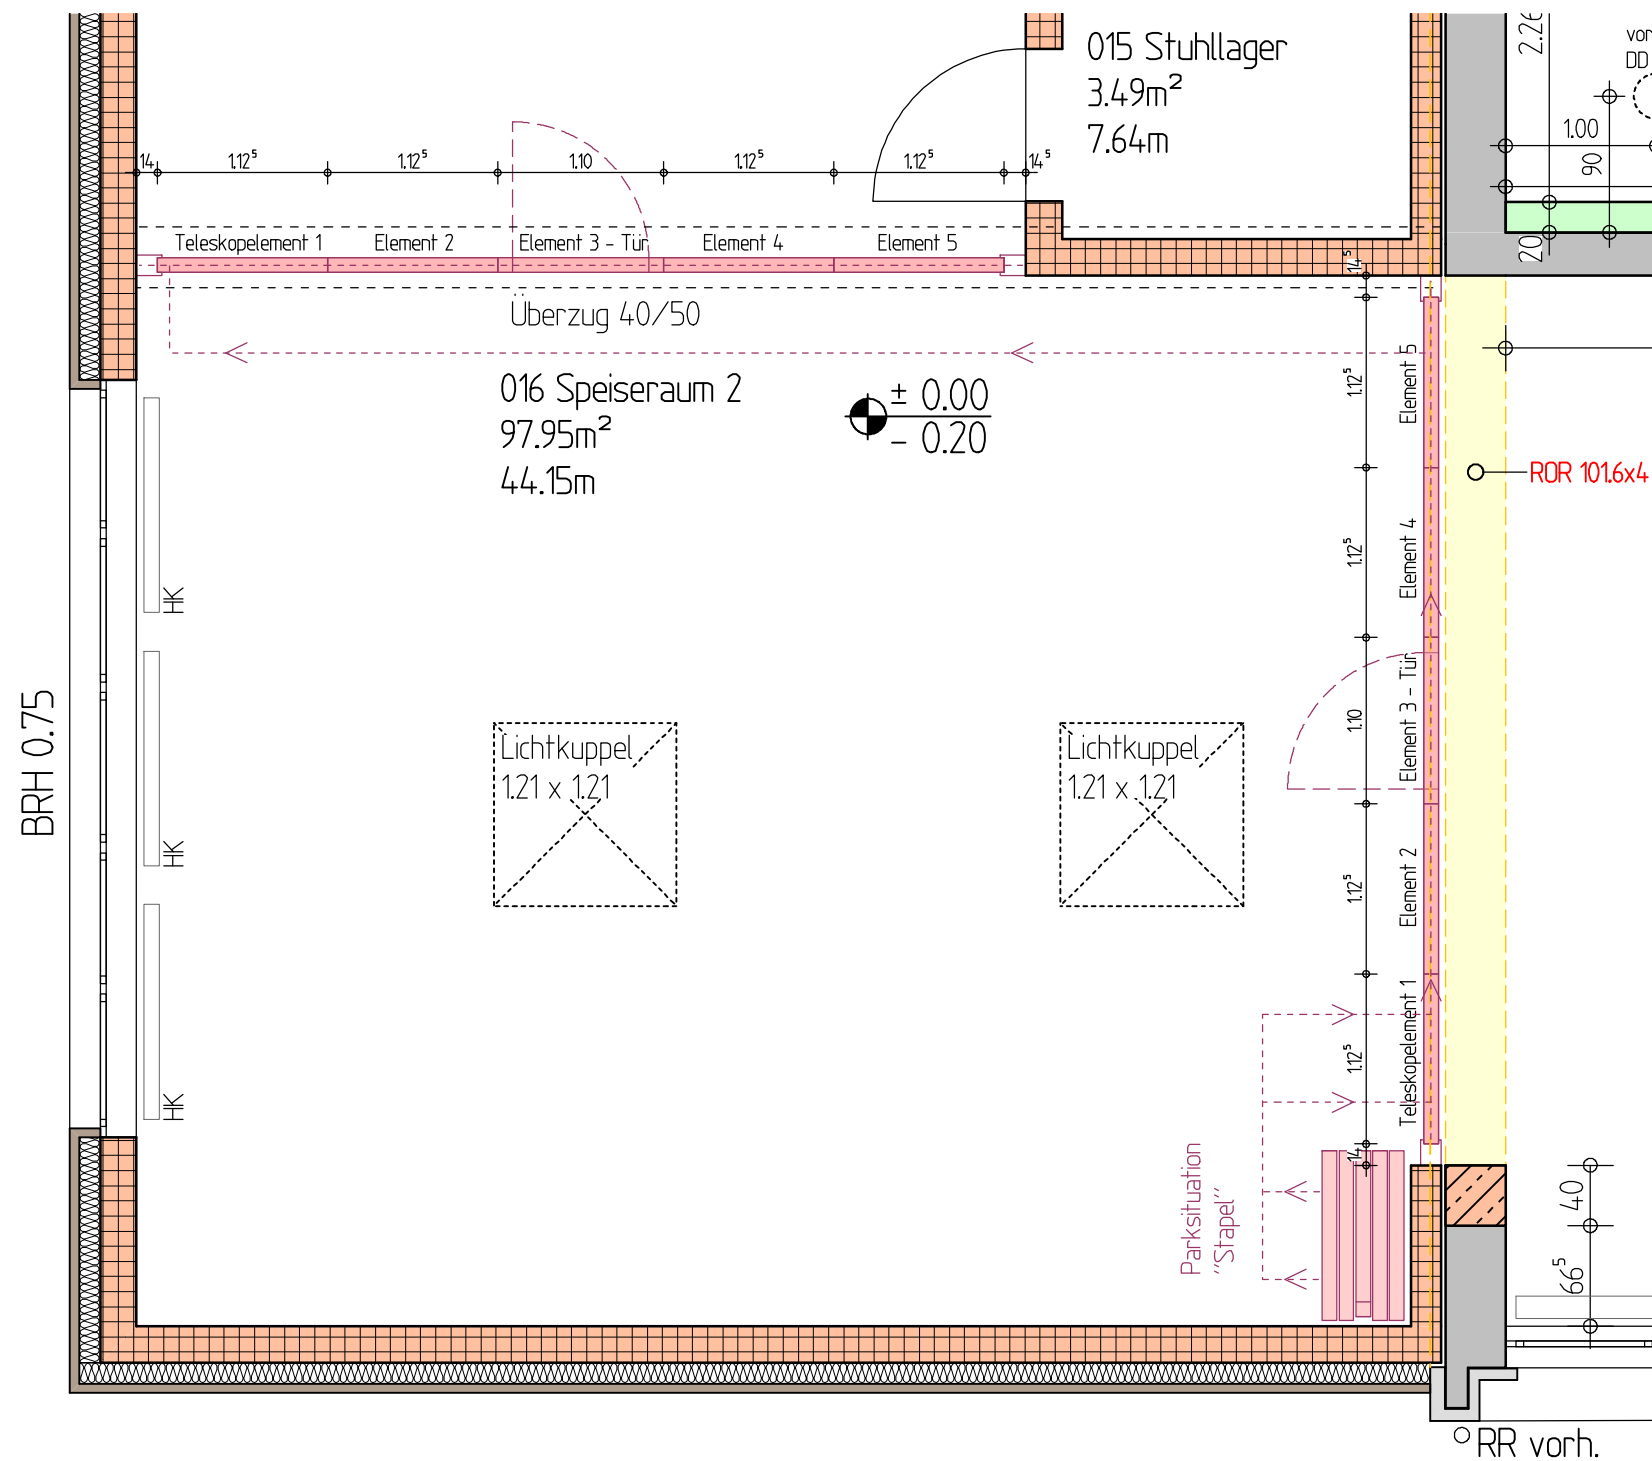

VORABZUG

Stand 01.10.2026

Bernardy - Architekten und Ingenieure

Aachener Straße 9, 54576 Hillesheim, Telefon: 06593/98690

Bauvorhaben:
Erweiterung Mensa der Grundschule
in 54576 Hillesheim

Bauherr:
Verbandsgemeinde Gerolstein
Kyllweg 1, 54568 Gerolstein

Bauherr/-in:

Hillesheim, 01.10.2026

Bauteil :
Mobile Trennwand
M 1:50

Blatt-Nr. :
2877/25/616 li.s.

Status: AZ

Entwurfsverfasser:

