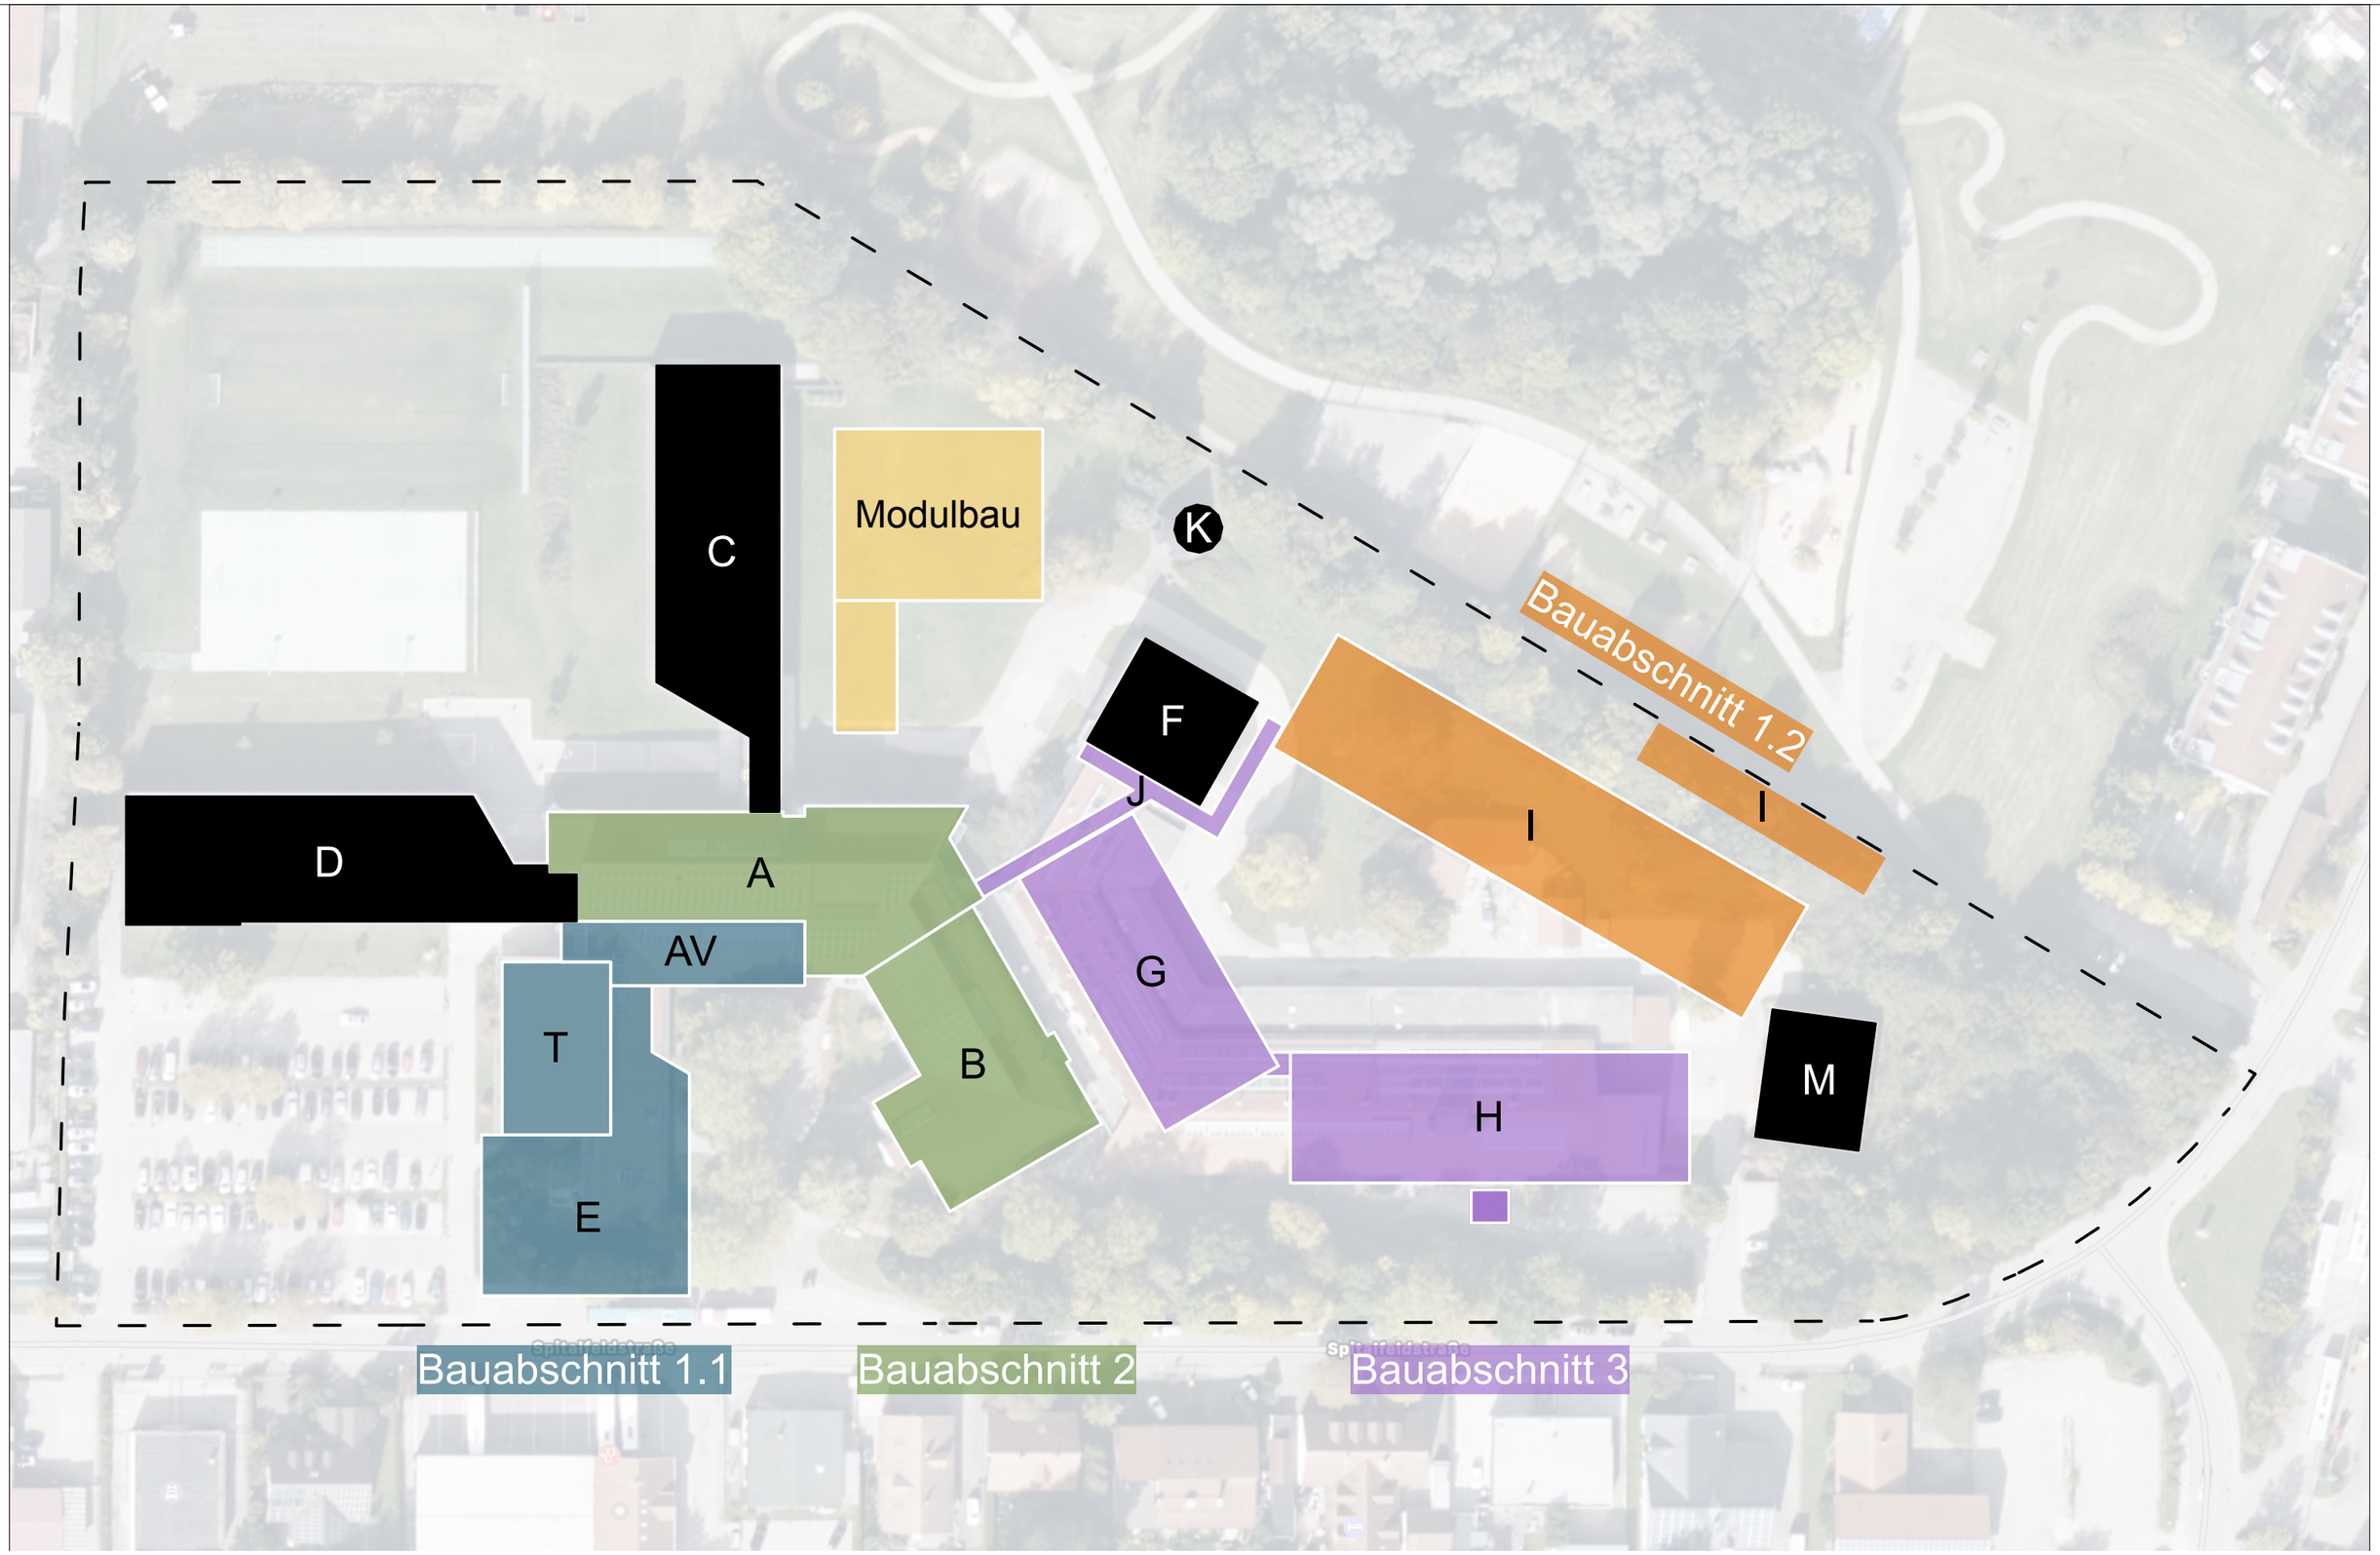


Bauvorhaben
Generalsanierung und Erweiterung der Beruflichen Schulen Landsberg am Lech

Bauherr
Landkreis Landsberg am Lech
Von-Kühlmann-Straße 15
86899 Landsberg am Lech

Projektadresse
Staatl.Berufsschule | Staatl. Berufl. Oberschule
Spitalfeldstraße 11
86899 Landsberg am Lech

Änderungen

Index	Datum	gez

Planbezeichnung
Übersicht Bauabschnitte/Bauteile

Projektnummer	Plandatum	geändert	Bearbeiter
18-307	21.04.26	23.07.26	SW

Plannummer
A5I-UP00-03

Maßstab
1:100 @ DIN A3

Planstatus
Freigabe