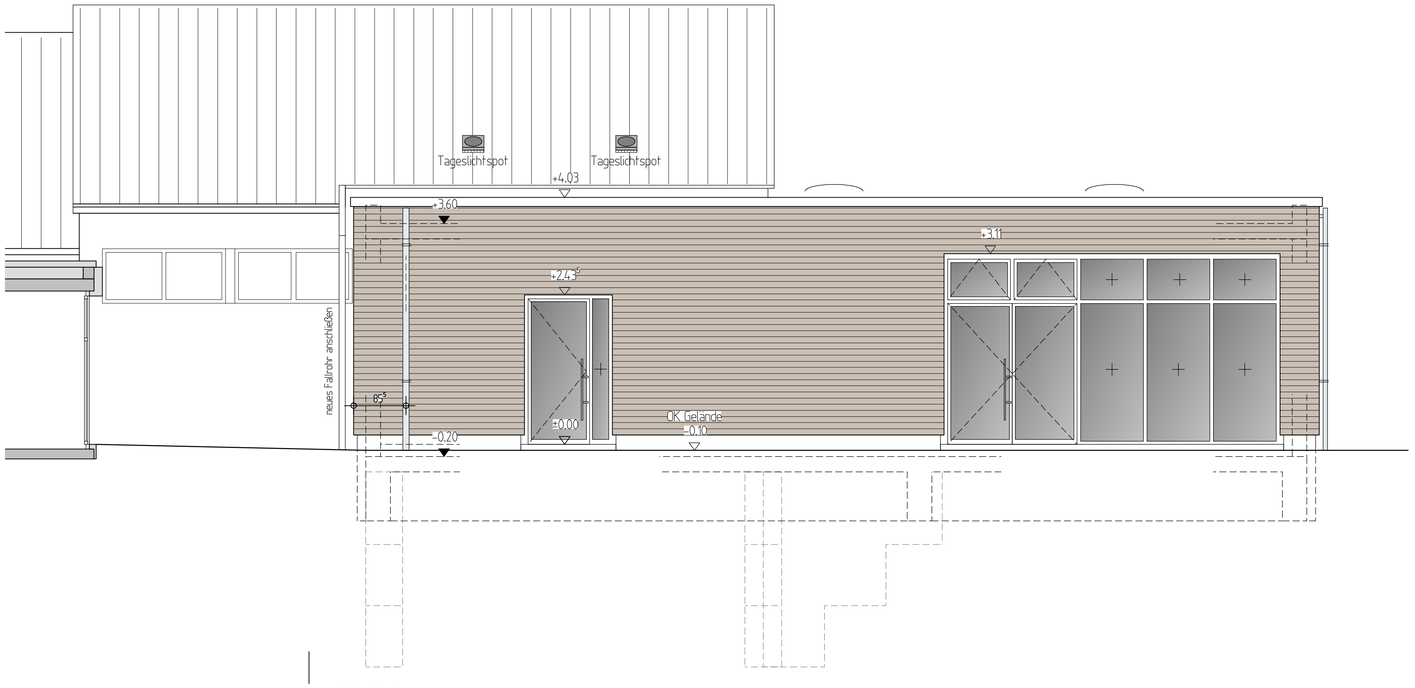

Ansicht Ost

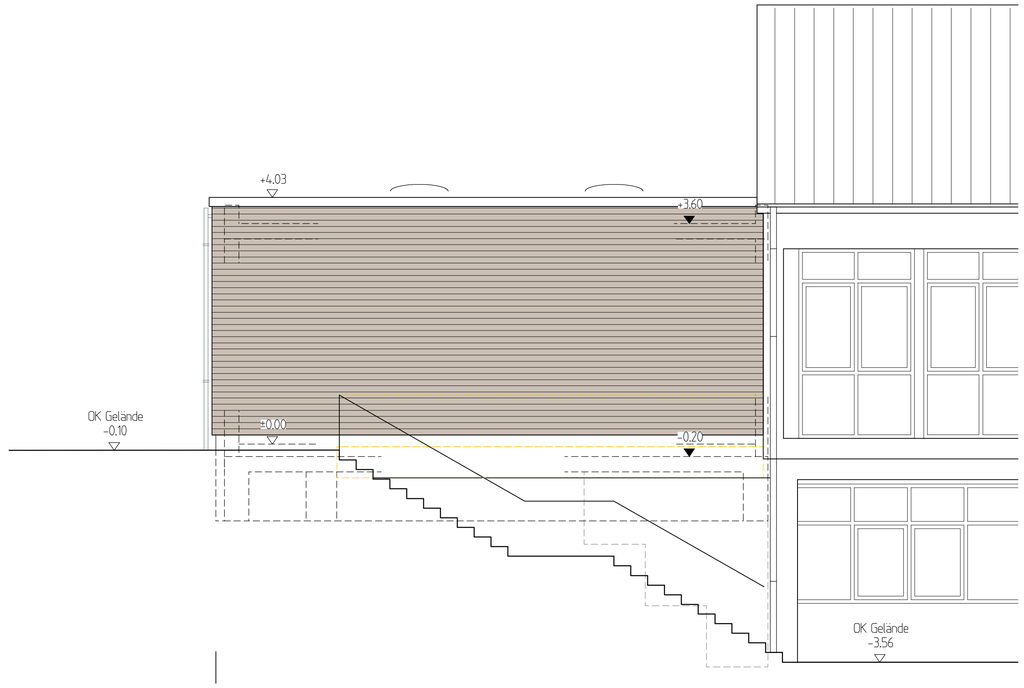

Ansicht West

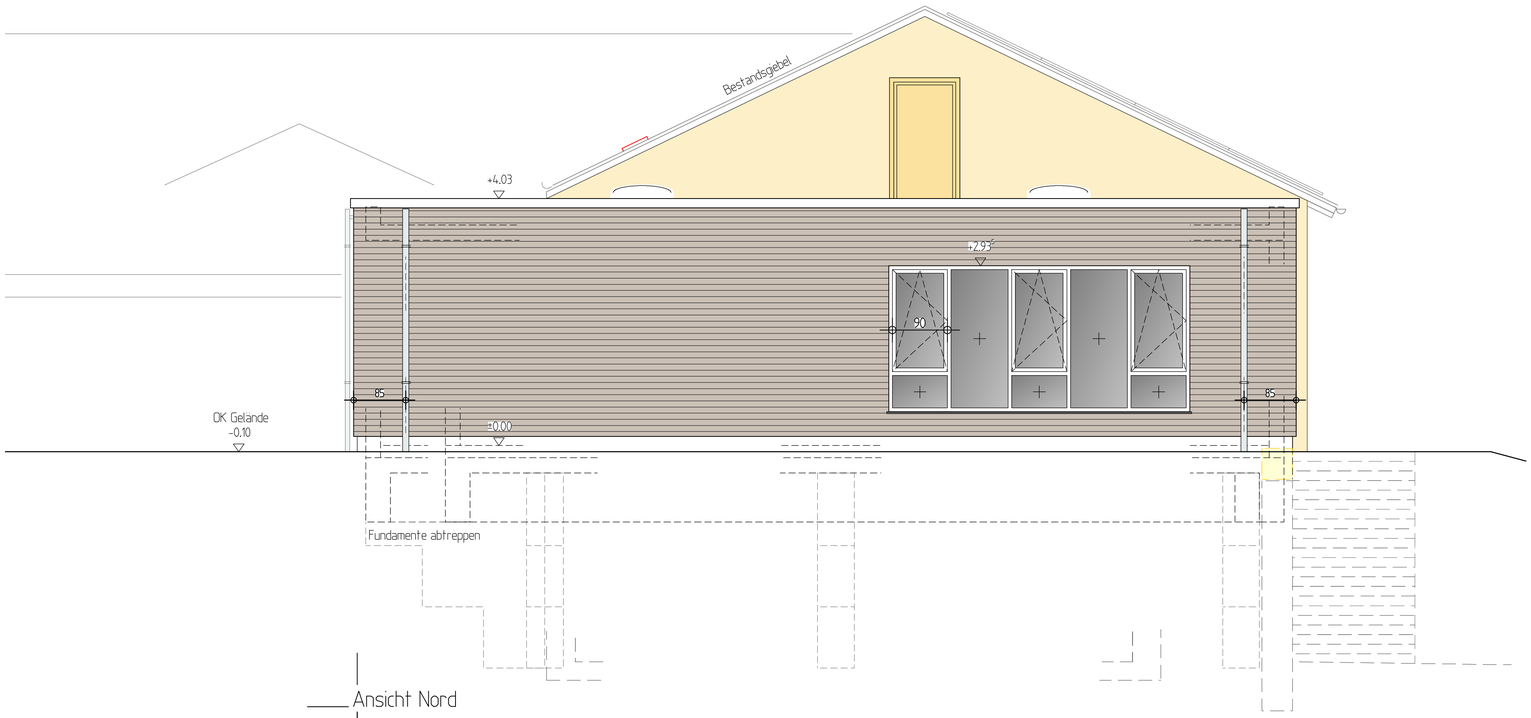

Ansicht Nord

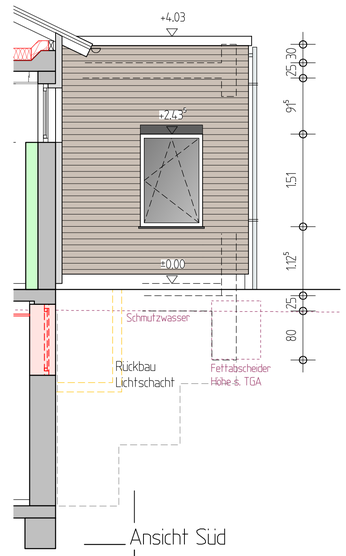

Ansicht Süd

Bernardy - Architekten und Ingenieure
Aachener Straße 9, 54576 Hillesheim, Telefon: 06593/98690

Bauvorhaben:
Erweiterung Mensa der Grundschule
in 54576 Hillesheim

Bauherr:
Verbandsgemeinde Gerolstein
Kyllweg 1, 54568 Gerolstein

Bauteil :
Ansichten
M 1:50

Blatt-Nr. :
2877/25/605 ll.s.

Status: AZ

Bauherr/-in:

Hillesheim, 28.09.2026

Entwurfsverfasser: