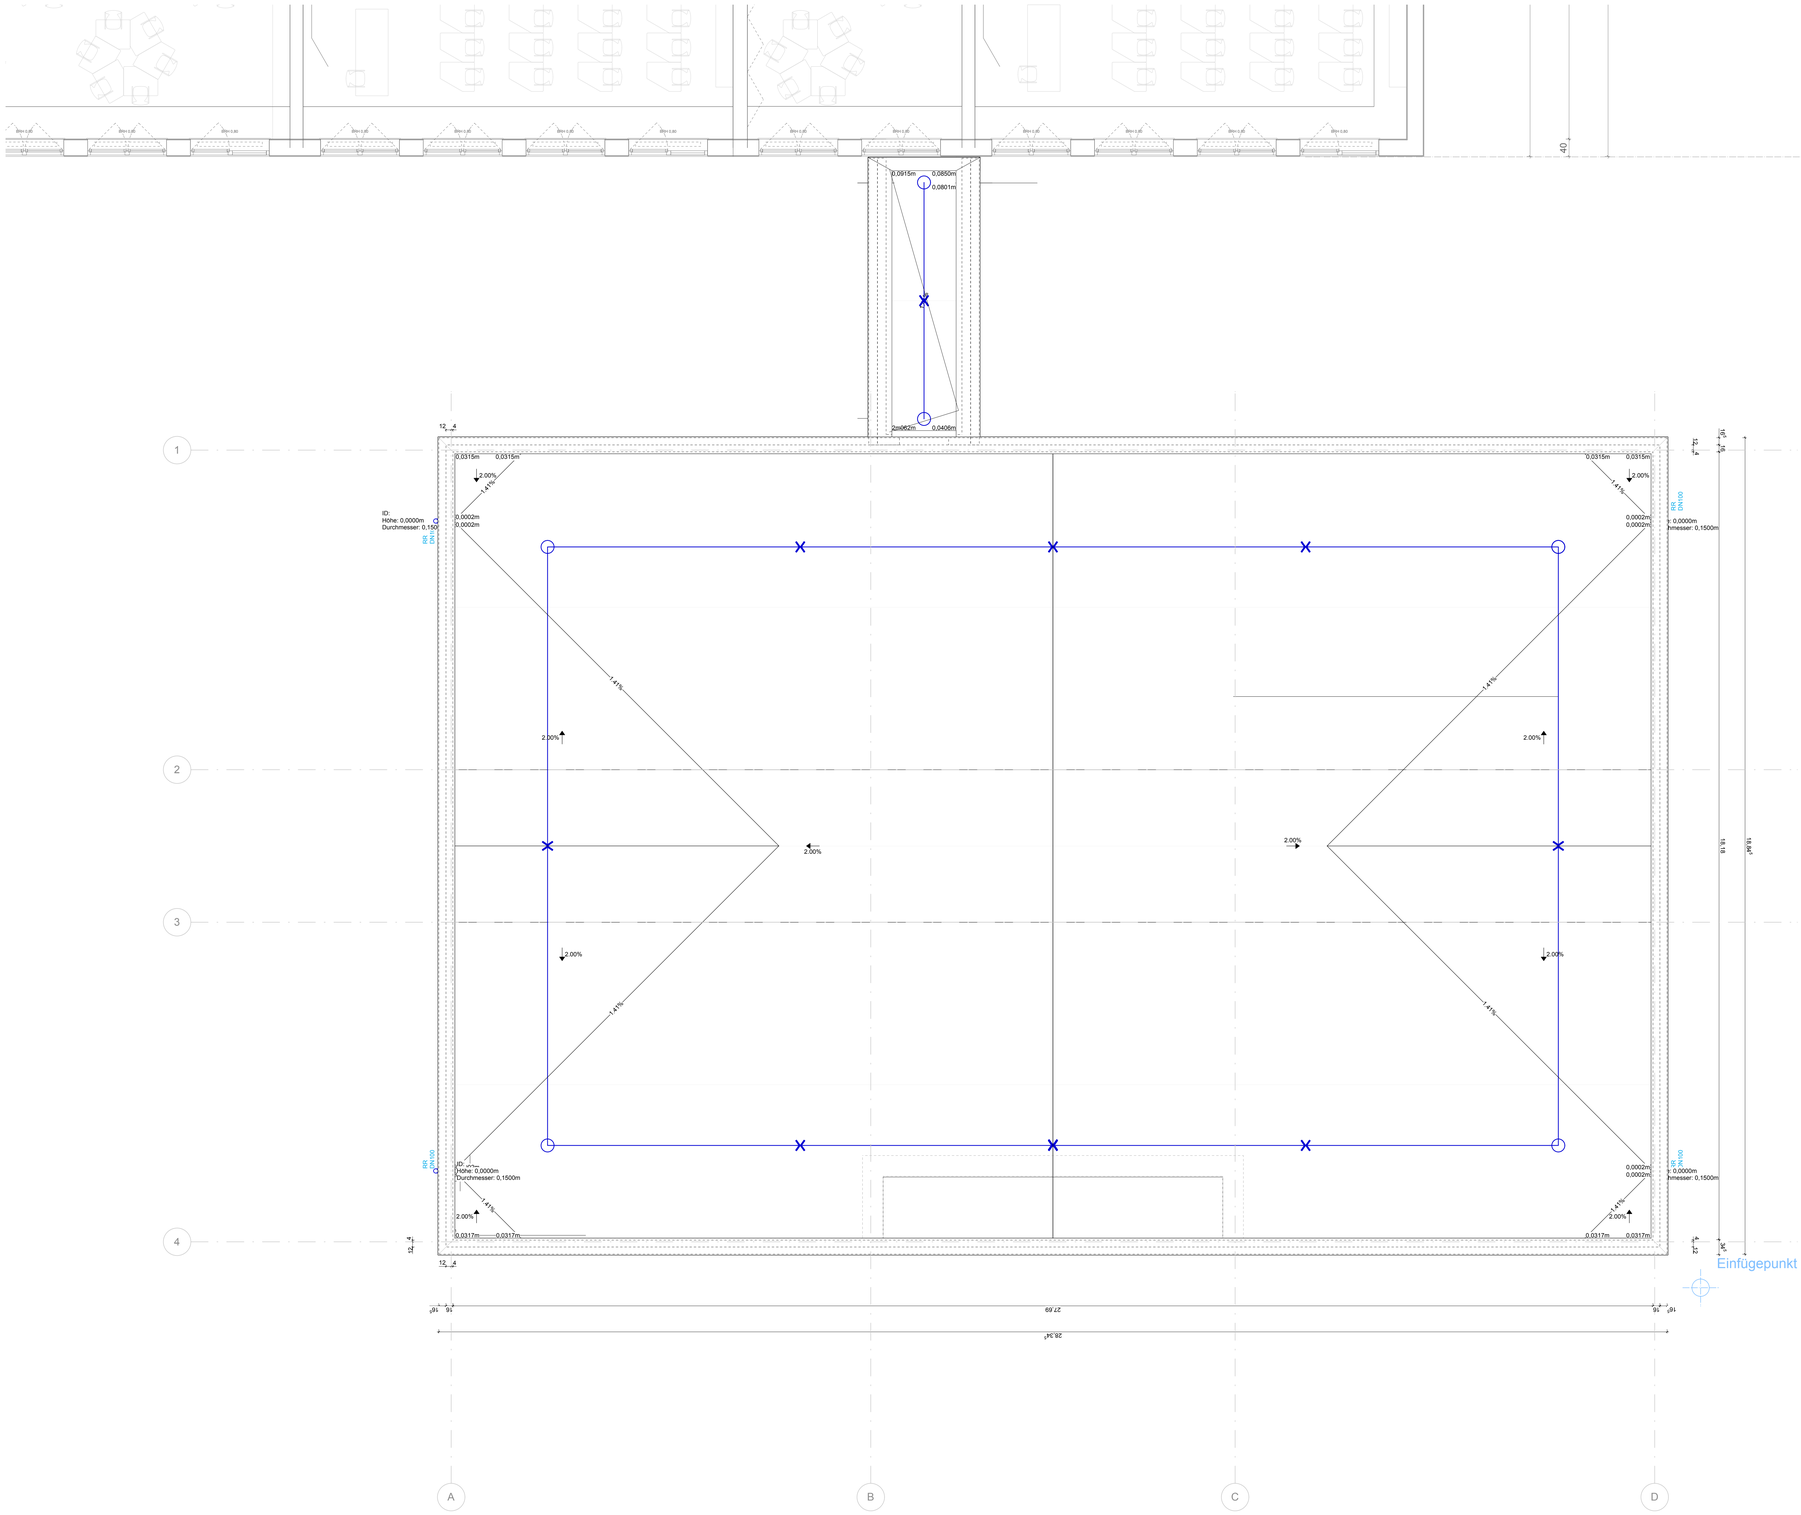


Mauerwerk | Holzwerkstoff | Erdreich
Stahlbeton | Dichtstoff | Kies
Beton unbewehrt | Lehmbaustoff
StB - Fertigteil | Dämmung weich
Estrich | Dämmung hart | Abbruch
Putz / Gips | Brettsperholz | Neu
Holz / KVH | Trockenbau | Bemessungs-wasserstand

Alle Maße sind am Bau eigenverantwortlich zu prüfen!
Bei Unstimmigkeiten ist die Bauleitung unverzüglich zu informieren.
Angaben zu statisch relevanten Bauteilen sind immer mit der Tragwerksplanung abzugleichen
Tür- und Brüstungshöhen beziehen sich auf OK Fertig-Fußboden.
+/-0.00 = 494,14 ü.NN Höhensystem: NHN - Höhen Status 170 (DHHN2016)

Dachaufsicht

A5B-DA00 | -

referenzierte Daten | erhalten von | erhalten am

Index	Änderungen	Datum	gez

PLANANLAGE LV

Bauvorhaben

Erweiterung und Sanierung der Grundschule Ichenhausen

Projektadresse

Grundschule Ichenhausen
Friedrich-Jahn-Straße 2
89335 Ichenhausen

Bauherr

Stadt Ichenhausen
Heinrich-Sinz-Straße 14 und 16
89335 Ichenhausen

Gesehen

Datum Unterschrift

Planstatus Baufrei

Projekthöhe
OK FFB:
± 0,00 =
+494,140 m

Projektnr.	24-314
Plannr.	A5B-DA00
Index	-
Maßstab	1:50 @ DIN A0
Bearbeiter	ms
Plandatum	06.02.26
geändert	01.09.26
Plan-Datei	260831_ASESGI.vwx

Freigabe

Bauherr

Datum Unterschrift