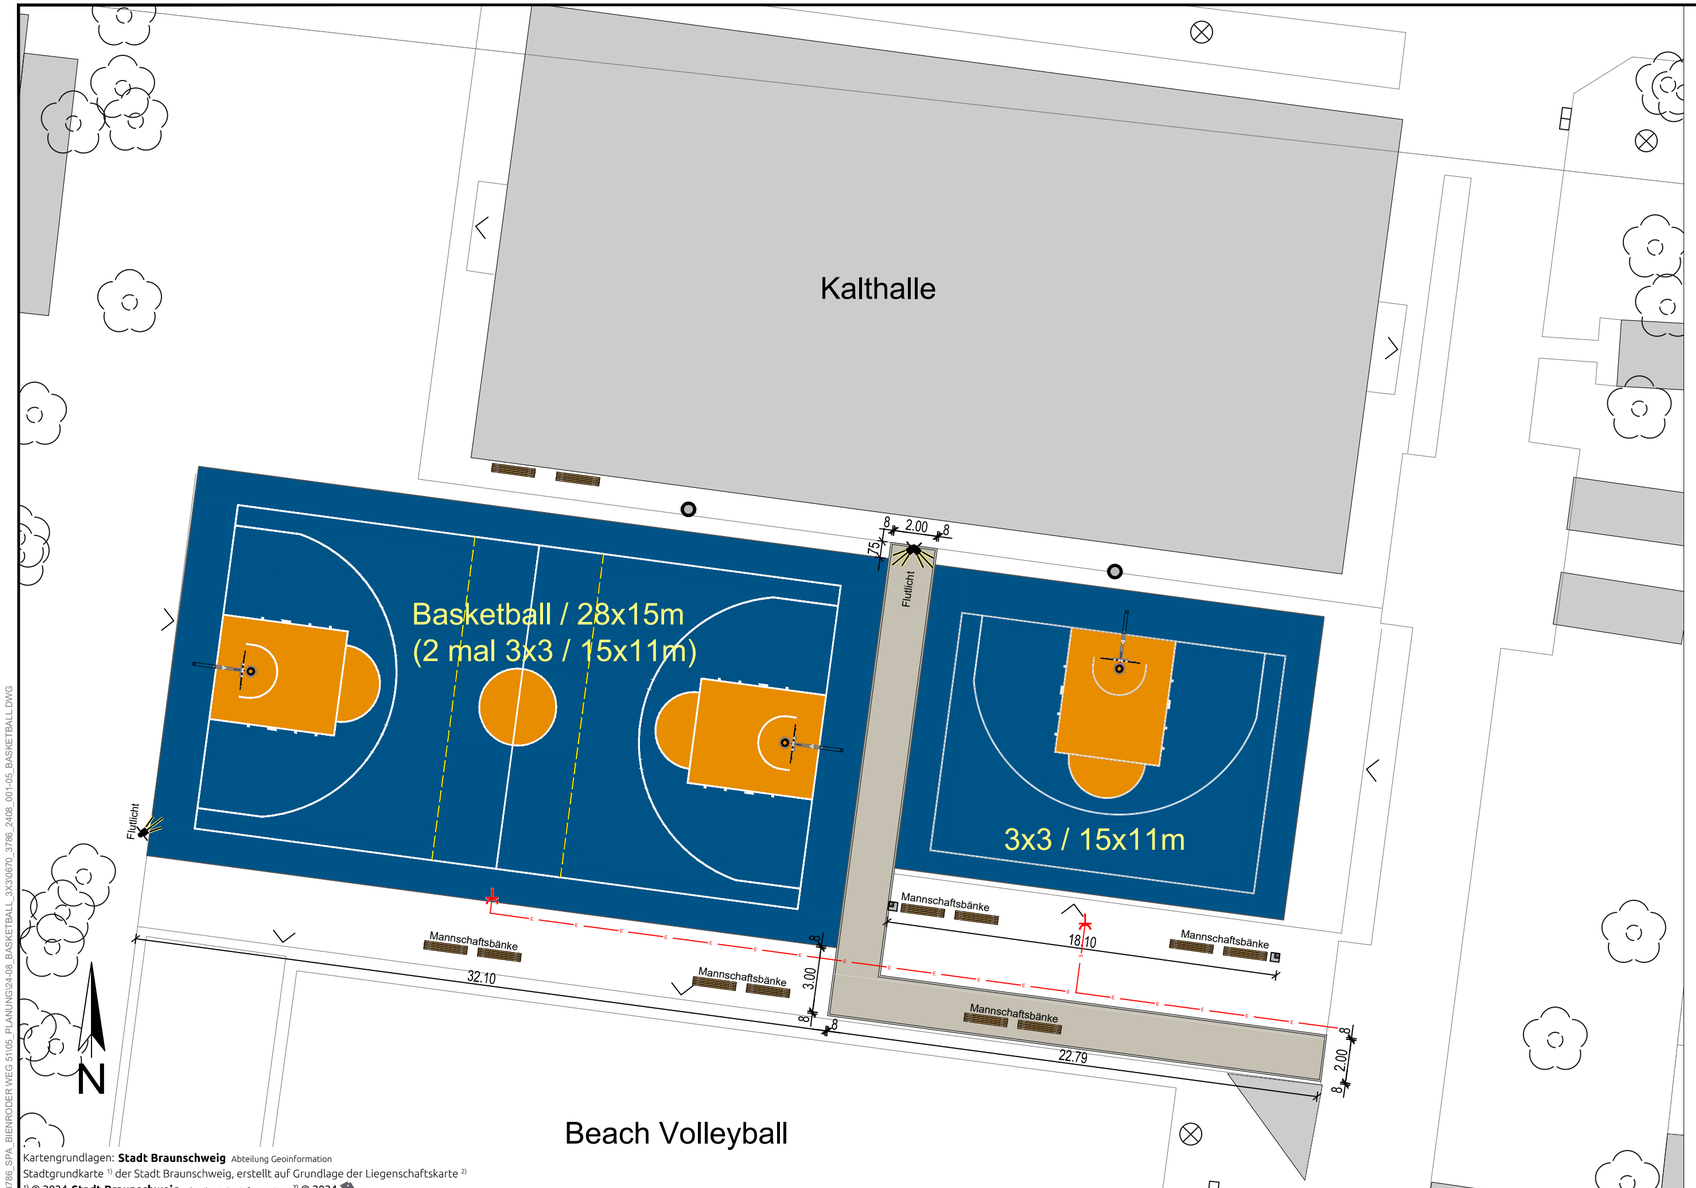


Kartengrundlagen: **Stadt Braunschweig** Abteilung Geoinformation
Stadtgrundkarte [1] der Stadt Braunschweig, erstellt auf Grundlage der Liegenschaftskarte [2]
[1] © 2024 **Stadt Braunschweig** Abteilung Geoinformation [2] © 2024 LGLN

Stadt **Braunschweig**
Sportreferat

PROJEKT
Sportanlage Bienroder Weg 51
Basketballfeld / 3x3

PLANINHALT
Entwurfsplan Basketball + 3x3

	NAME	DATUM
BEARBEITET	M. Neuwirth	12.10.2026
GEZEICHNET	R. Klein	12.10.2026
FREIGEGEBEN		

GRIS-Objekt: 3786
Maßstab: 1 : 200
Plannummer: 0670-3786-2408-001

0670_3786_2408_001-05_BASKETBALL.DWG

T:\0670\0670_3786_SPA_BIENRODER WEG 51\05_PLANUNG\24.08_BASKETBALL_3X3\0670_3786_2408_001-05_BASKETBALL.DWG

594x297mm