


T:\0670\0670_3786_SPA_BIENRODER WEG 51\05_PLANUNG\24-08_BASKETBALL_3X3\0670_3786_2408_002-01_LINIERUNG.DWG

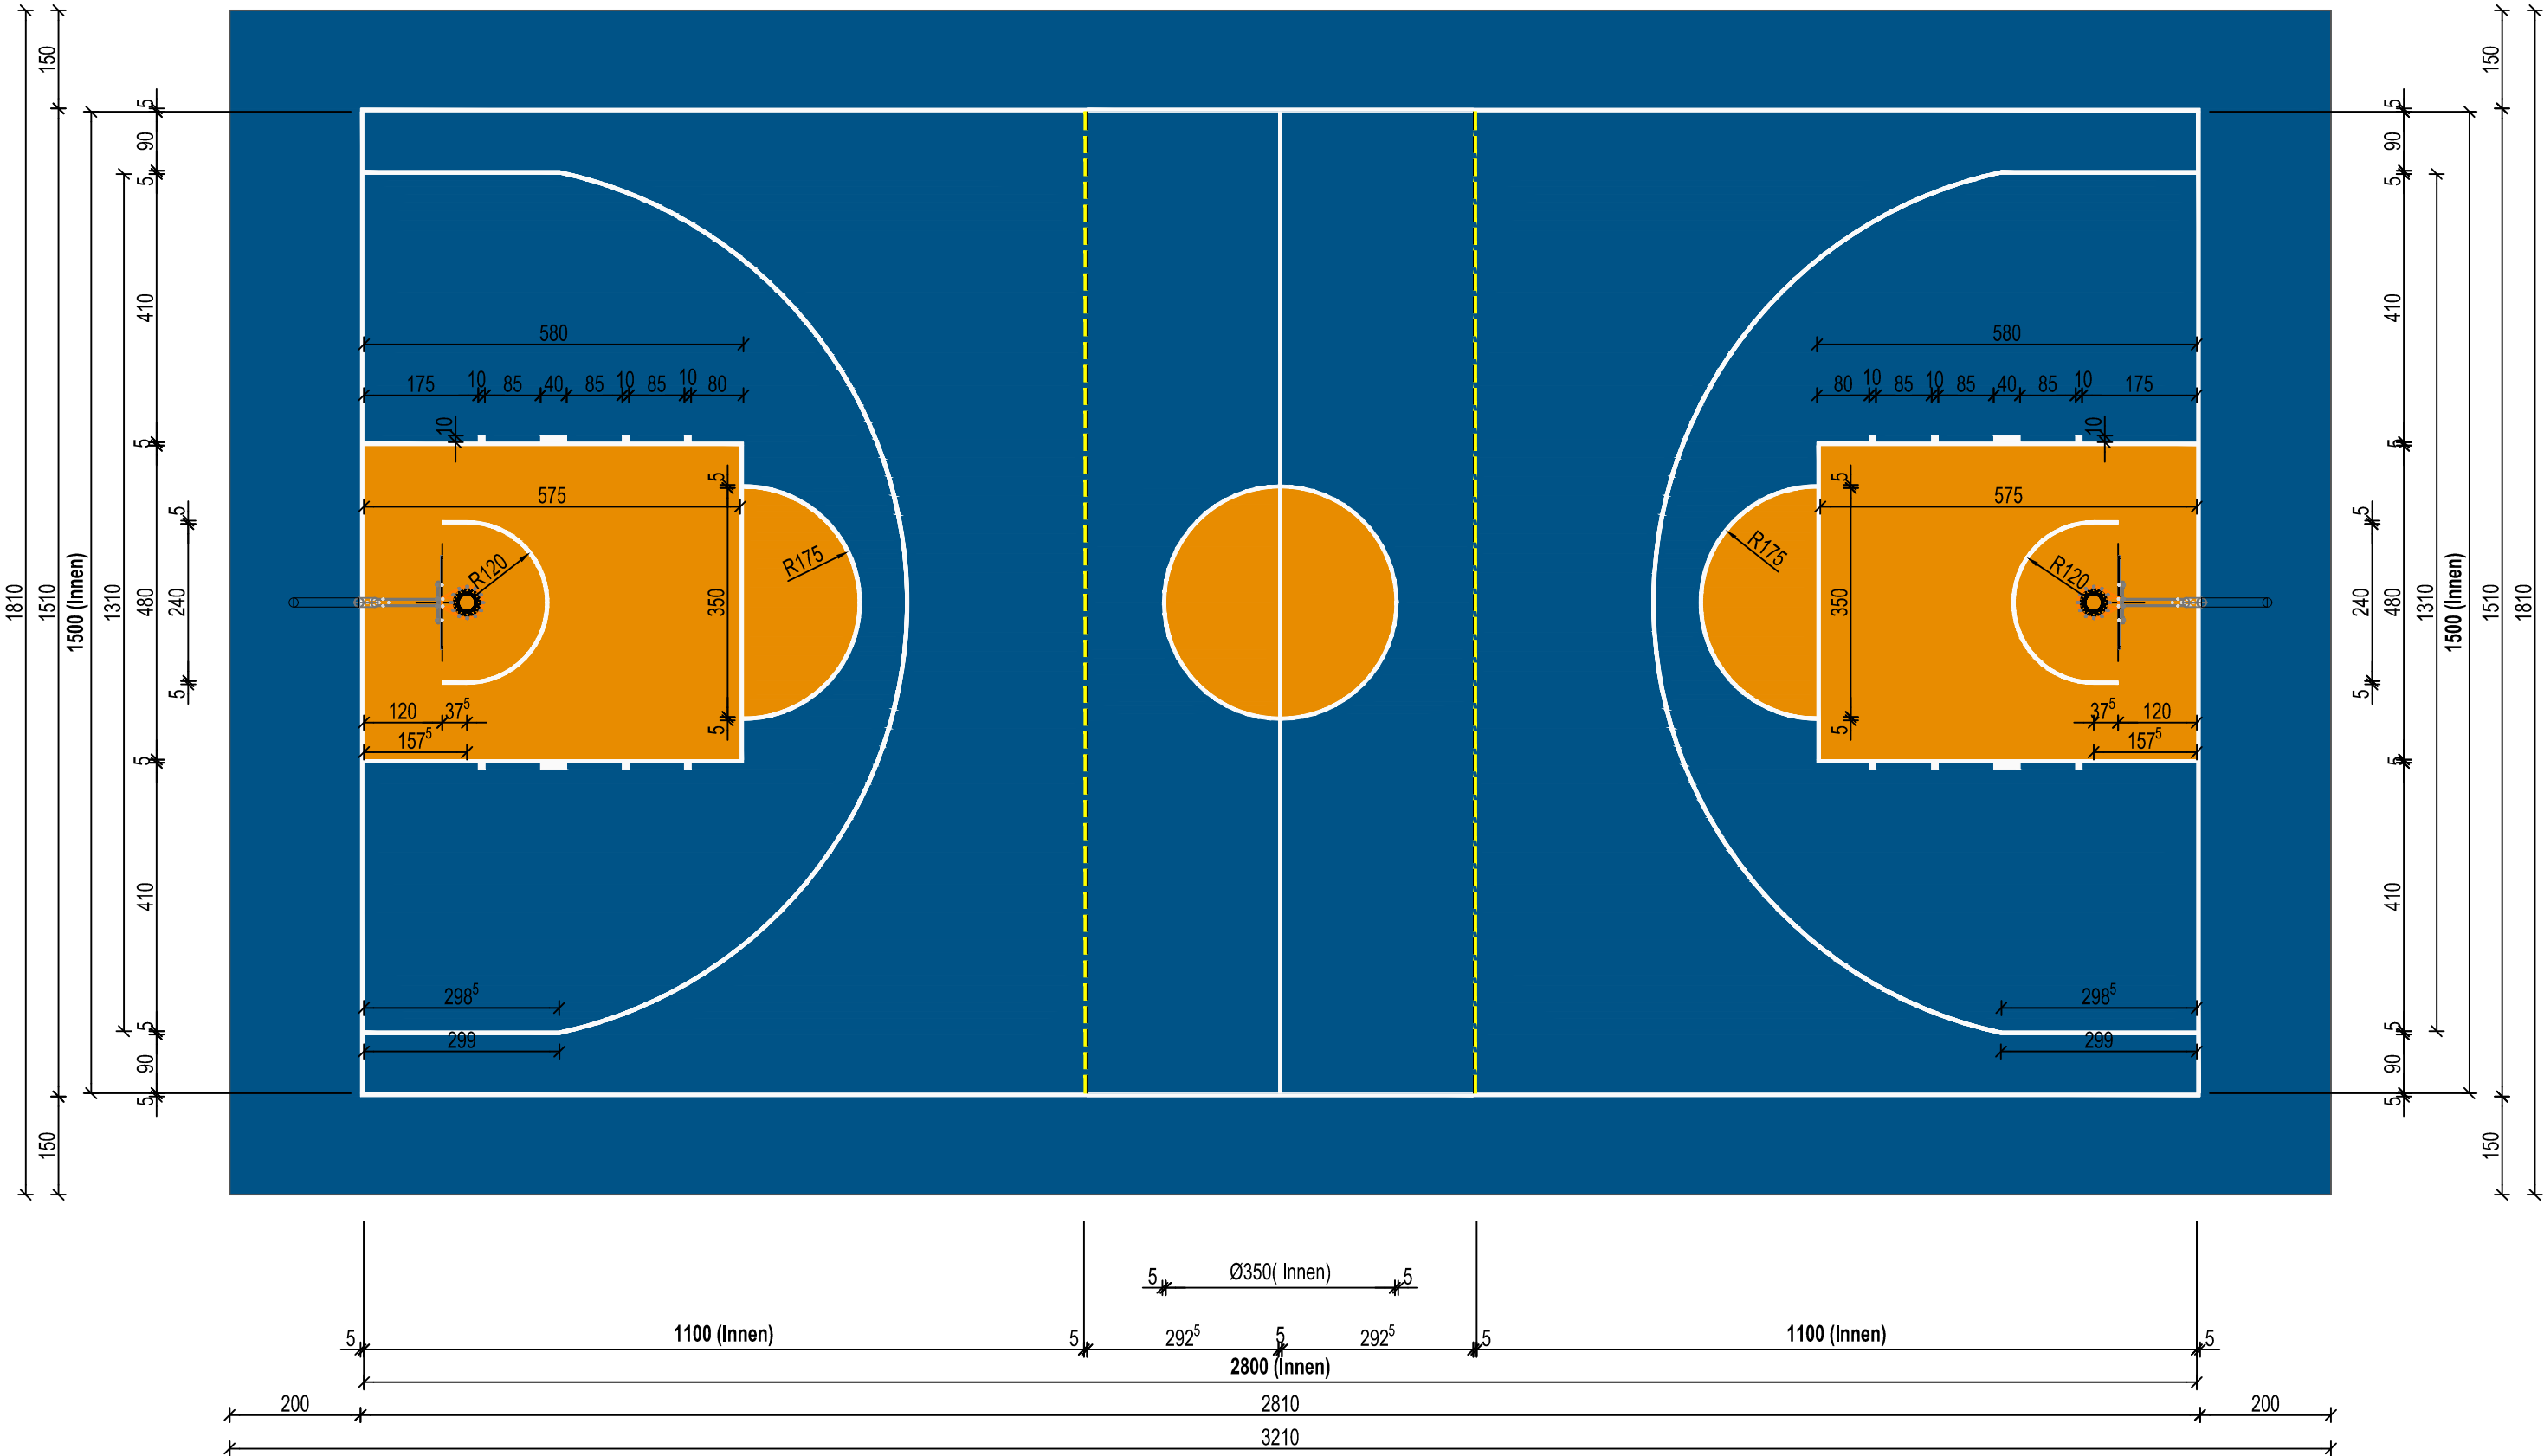

<div>Stadt  Braunschweig Sportreferat</div>			
PROJEKT Sportanlage Bienroder Weg 51 Basketballfeld / 3x3			
PLANINHALT Linierungsplan Basketball			
	NAME	DATUM	GRIS-Objekt: 3786
BEARBEITET	M. Neuwirth	12.10.2026	Maßstab: 1 : 100
GEZEICHNET	R. Klein	12.10.2026	Plannummer: 0670-3786-2408-002
FREIGEgeben			

0670_3786_2408_002-01_LINIERUNG.DWG