
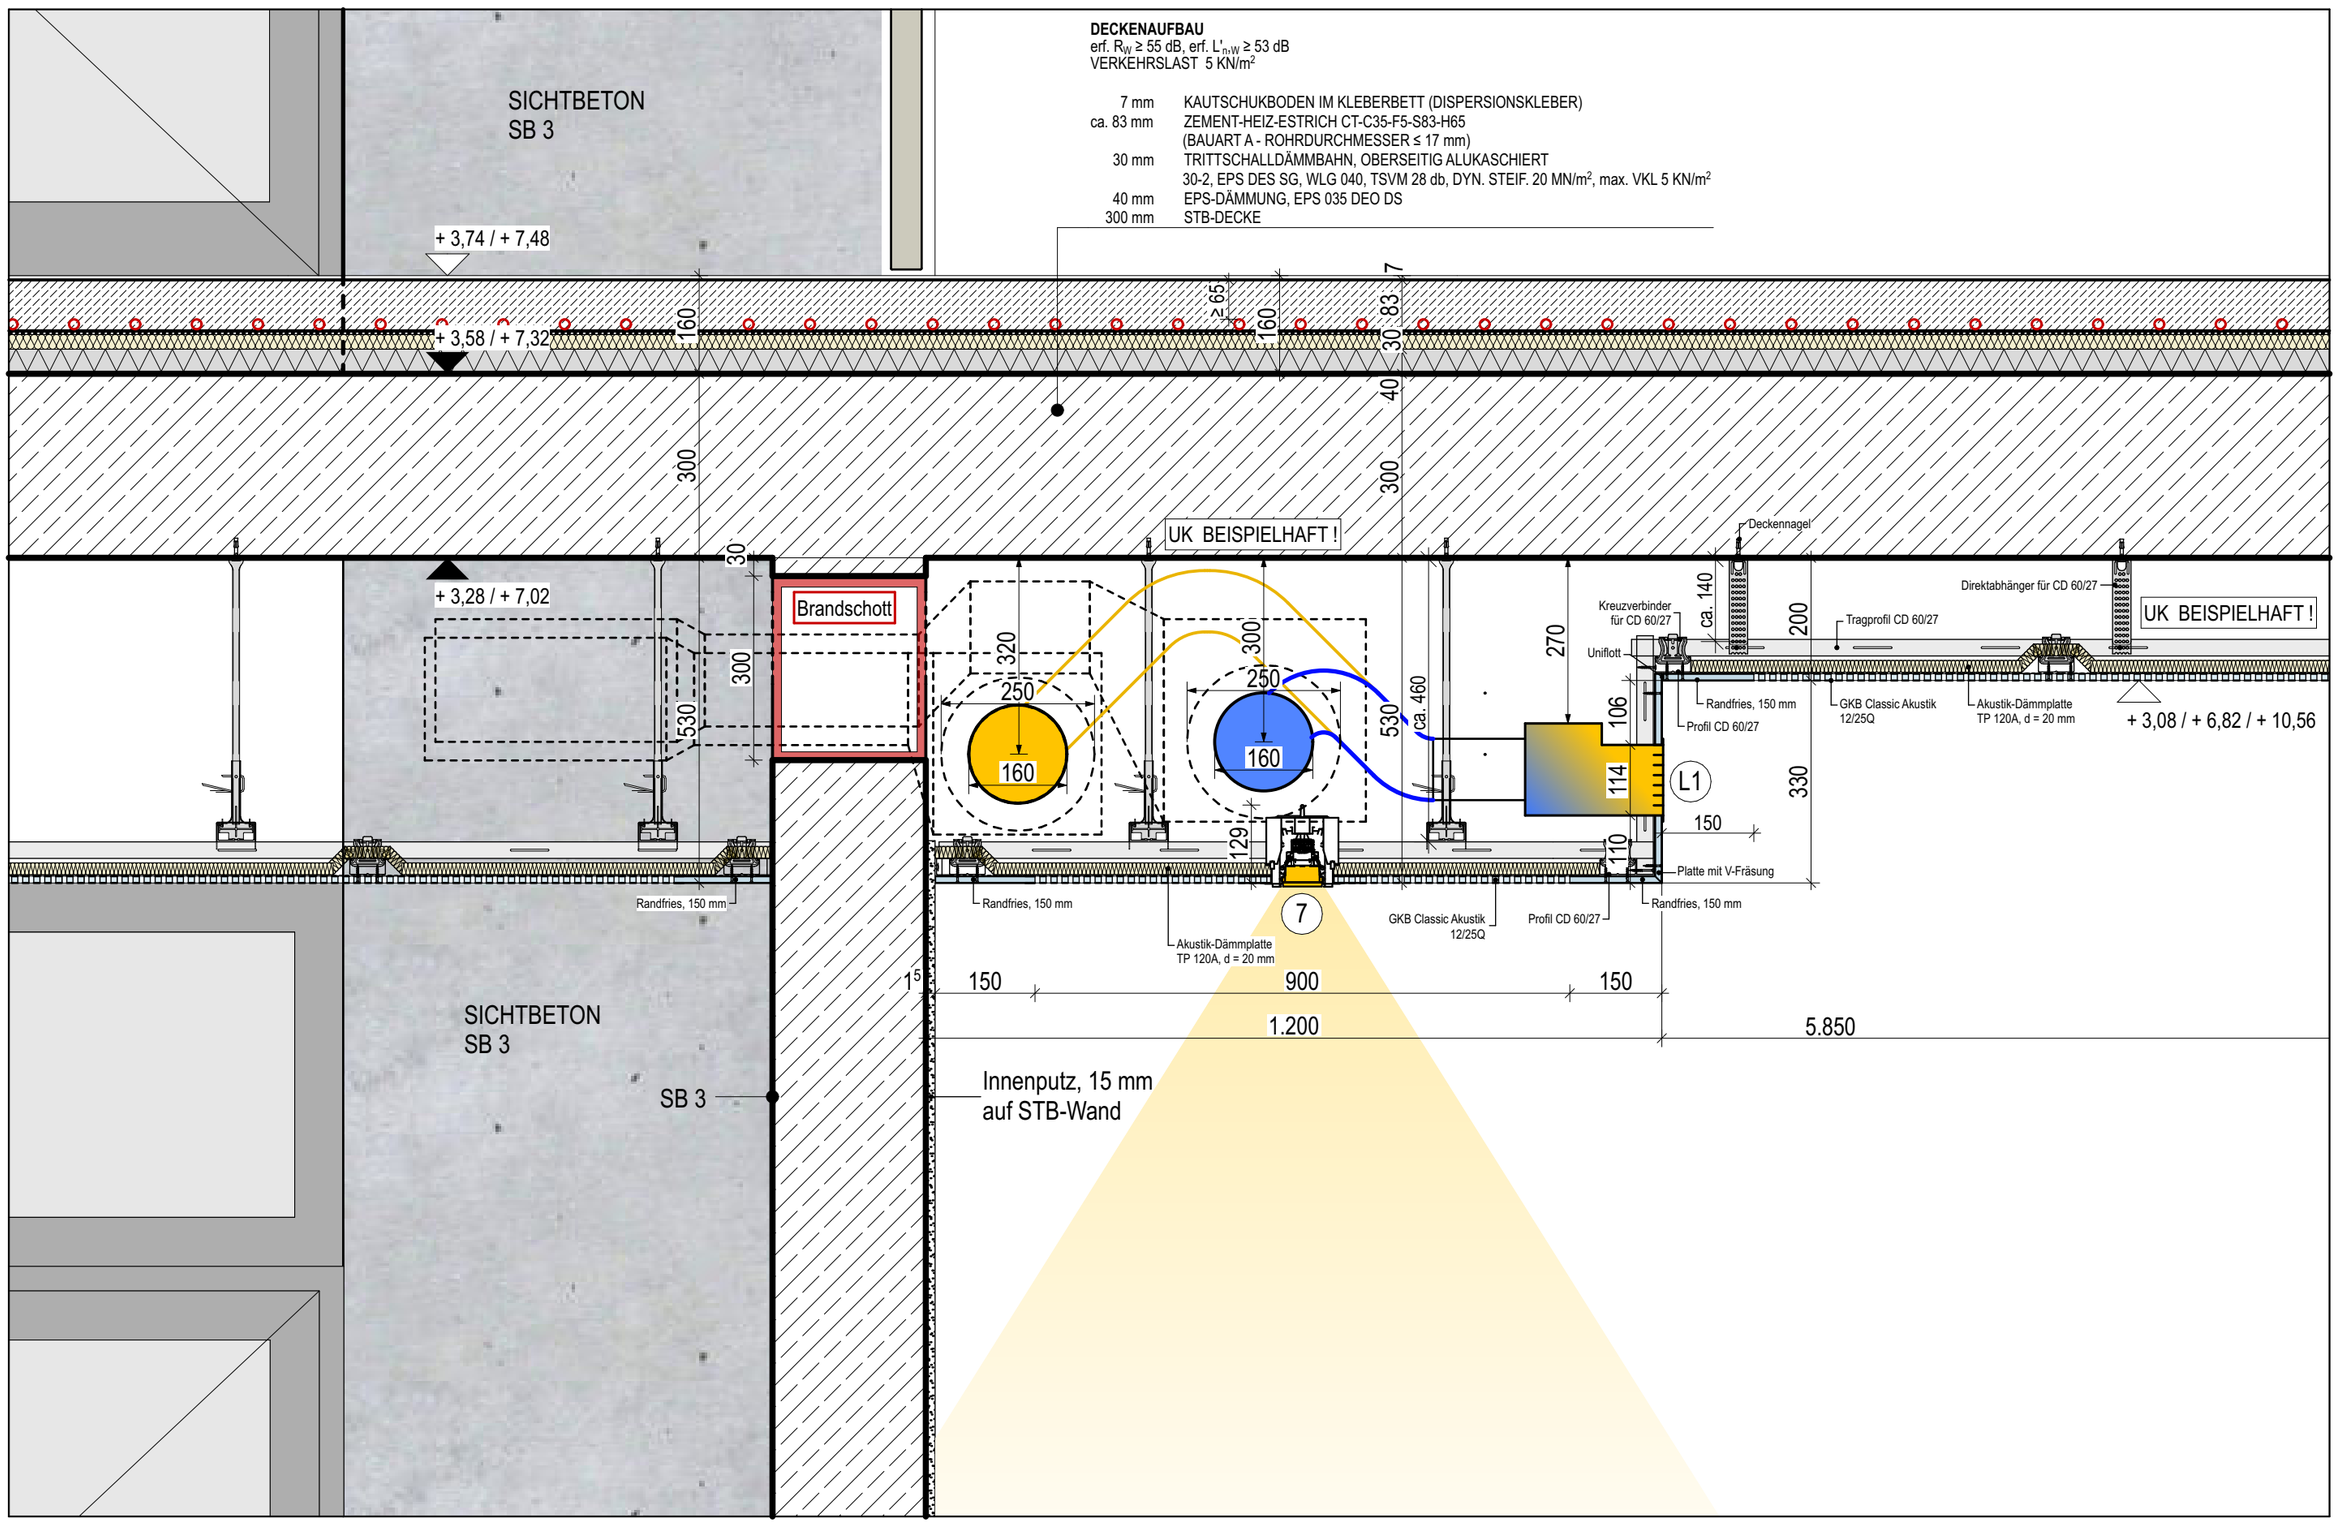


Detail 08: Deckenversprung Klassen, Fachklasssen mit Nebenräumen, Lehrerzimmer

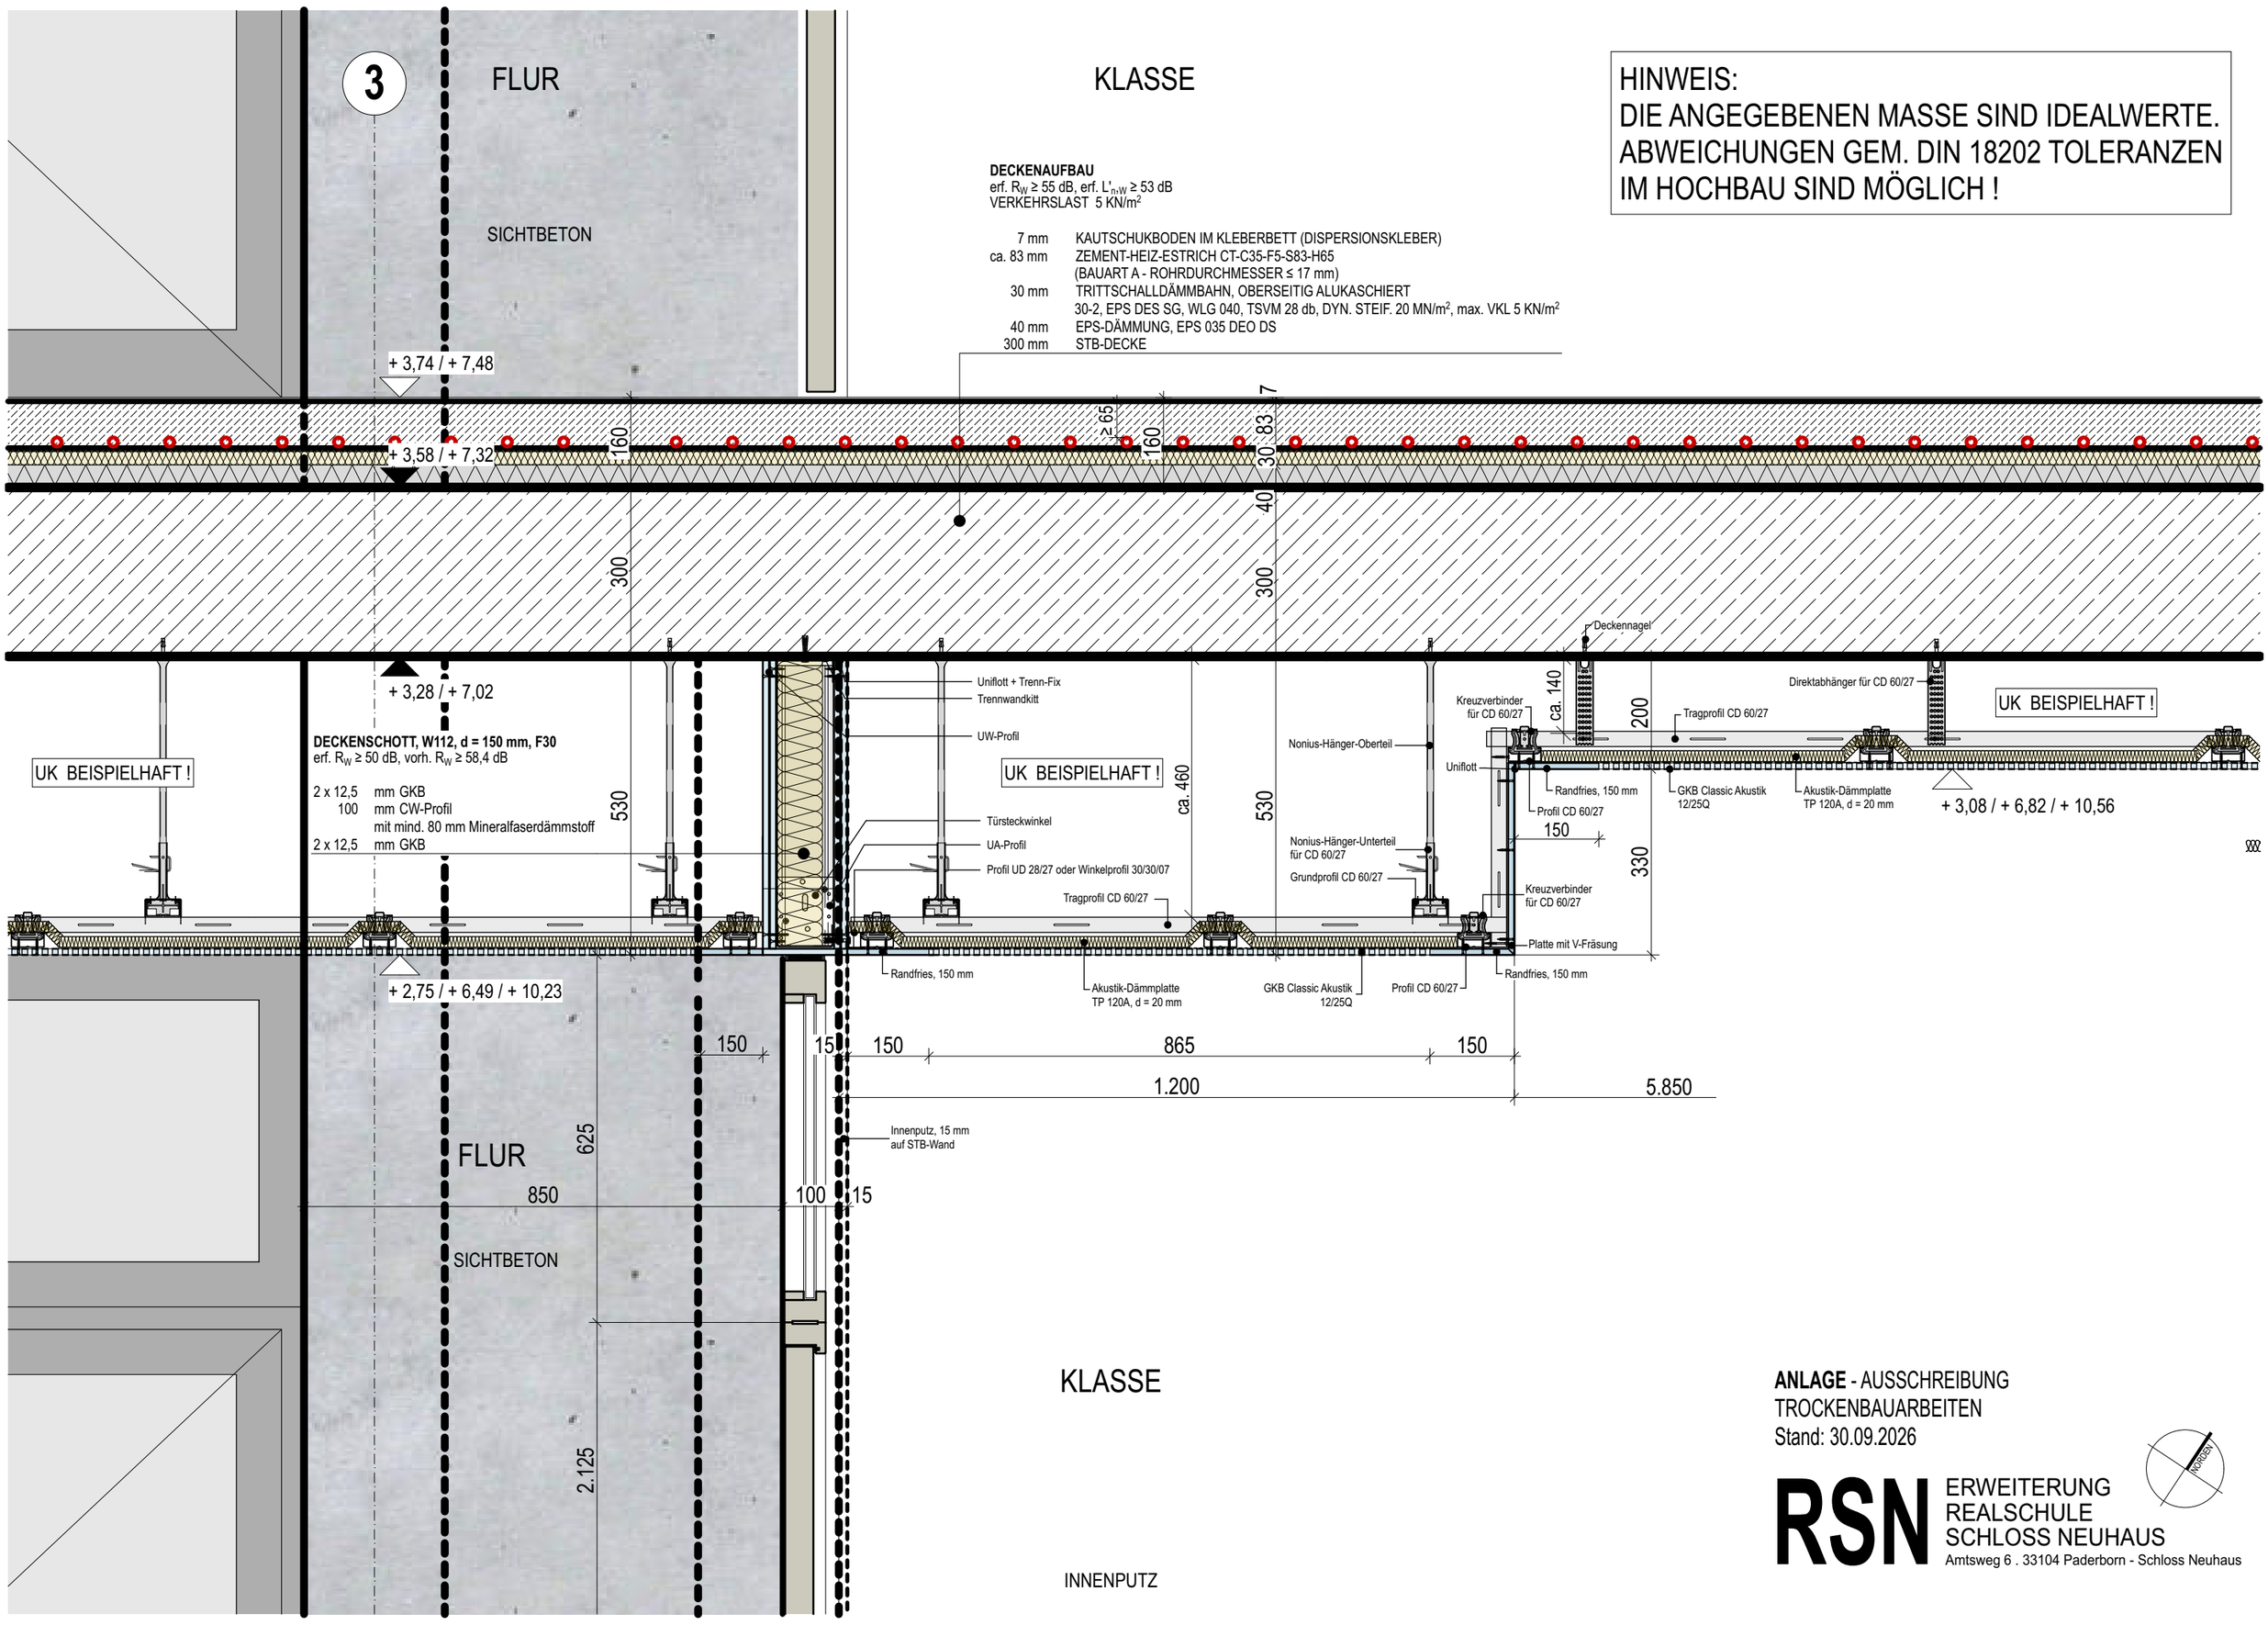

Detail 09: Deckenversprung Klassenraumtür

KLASSE

INNENPUTZ

ANLAGE - AUSSCHREIBUNG
TROCKENBAUARBEITEN
Stand: 30.09.2026

RSN ERWEITERUNG REALSCHULE SCHLOSS NEUHAUS
Amtsweg 6 . 33104 Paderborn - Schloss Neuhaus

Anlage 18 - DETAILS 2

M. 1:10