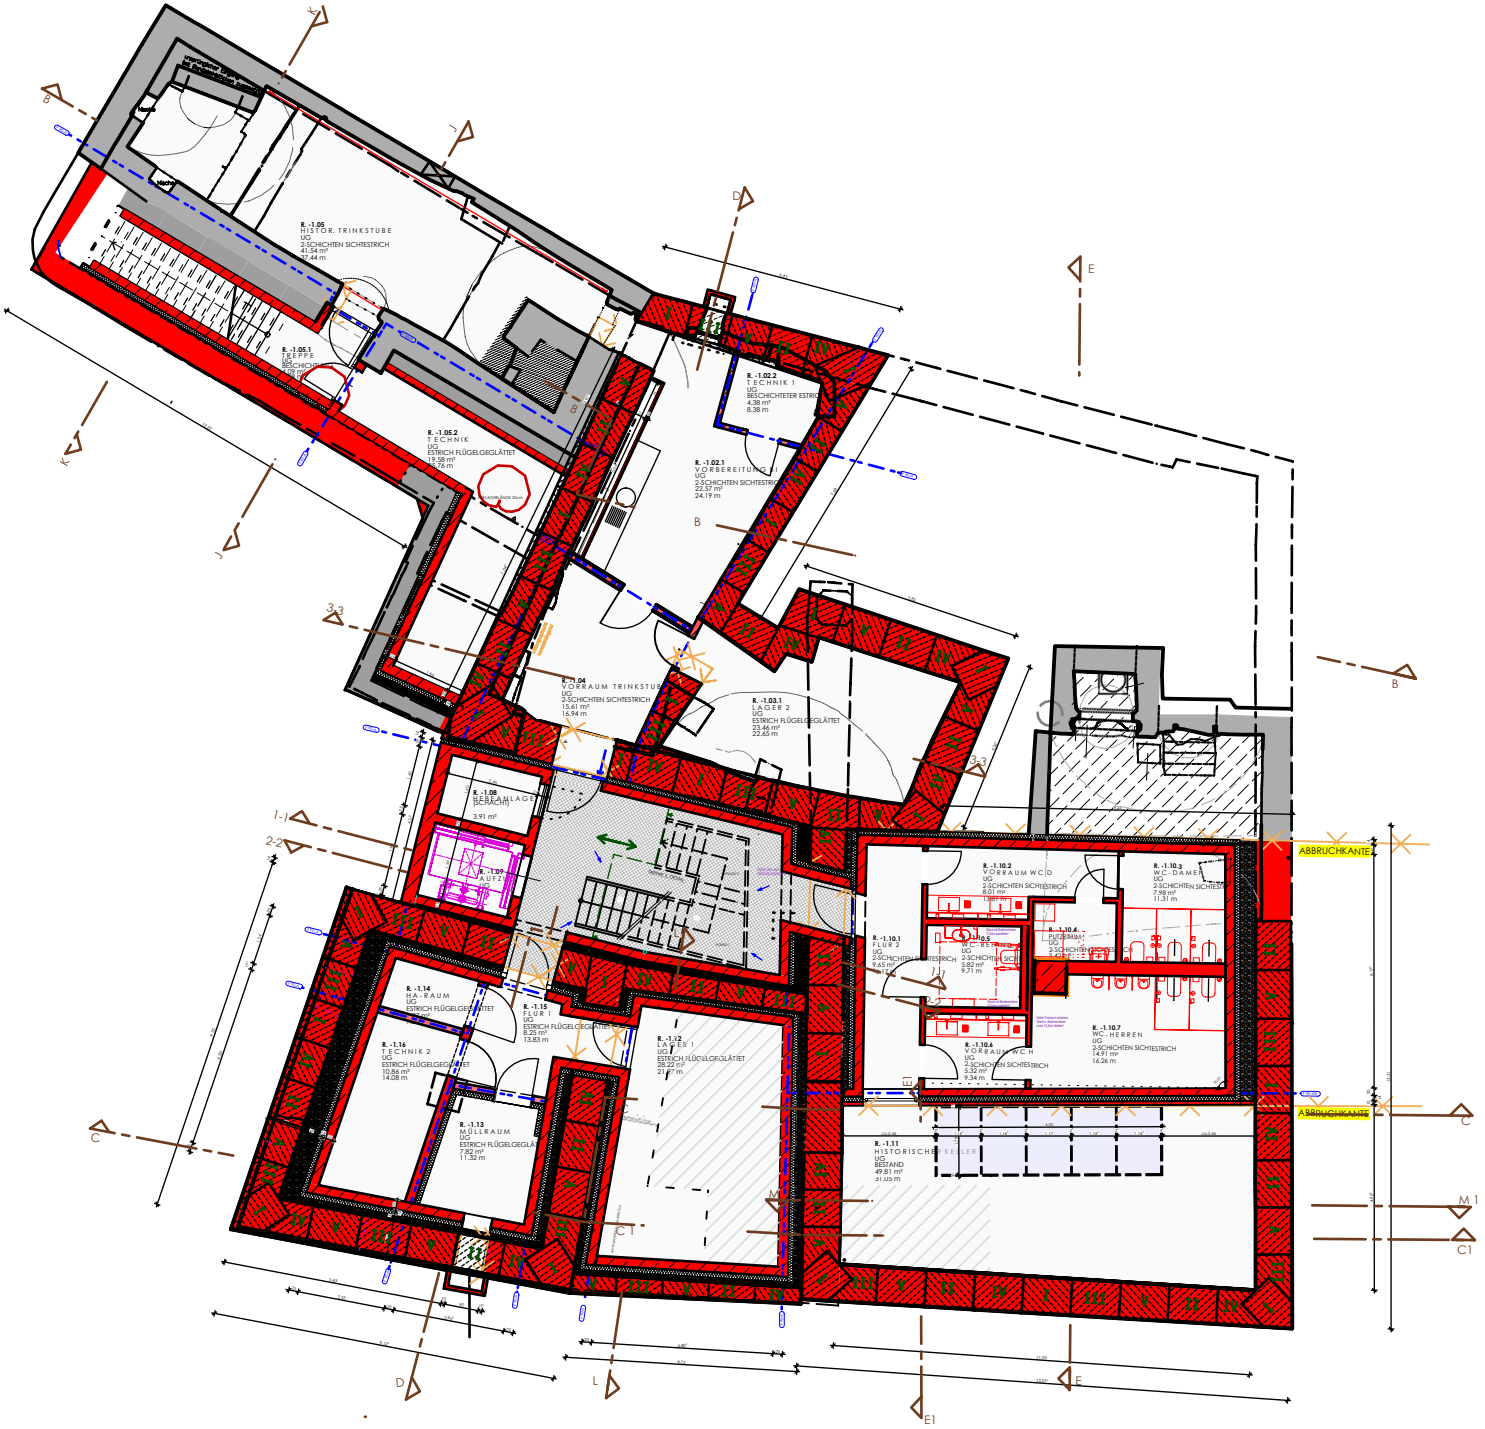


Übersichtsplan Grundriss **Keller** M1:200 sanierung rathaus forchheim