





Schnitt längs

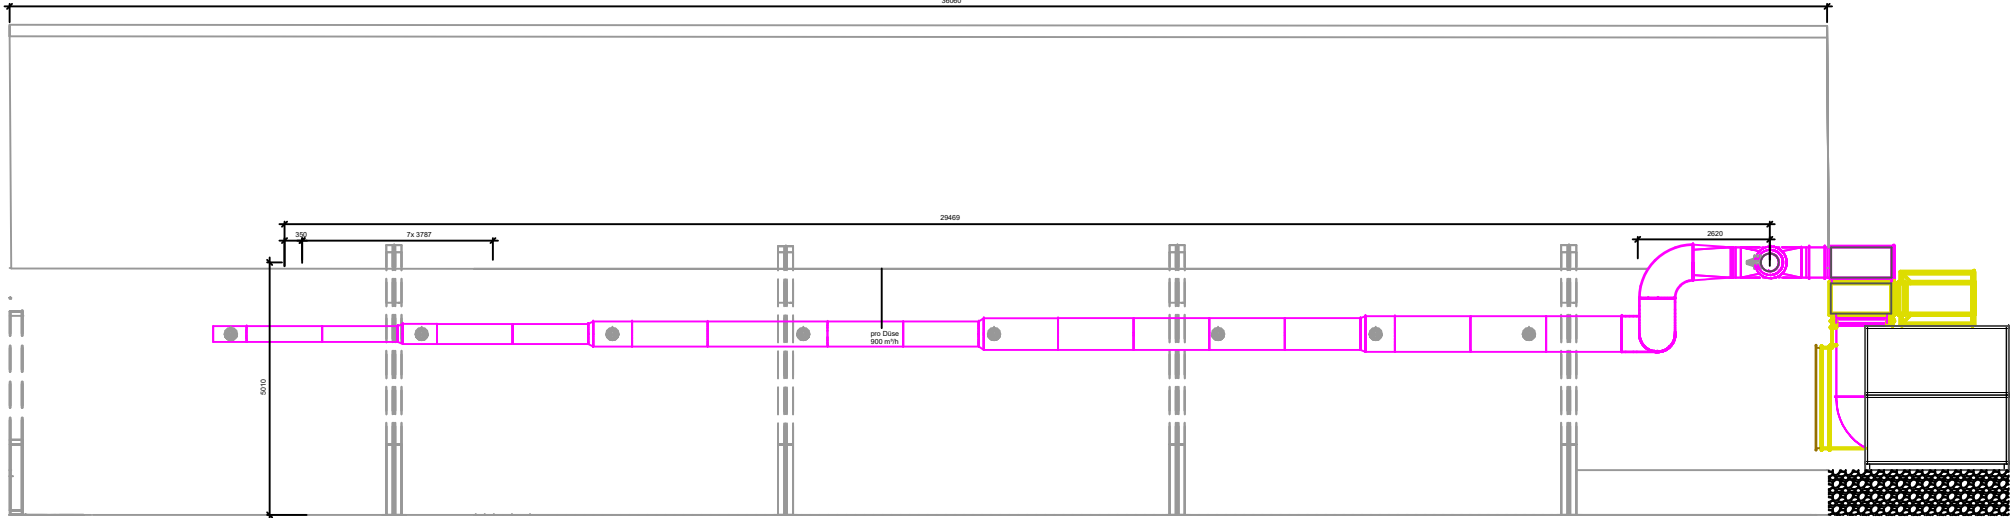

Schnitt quer

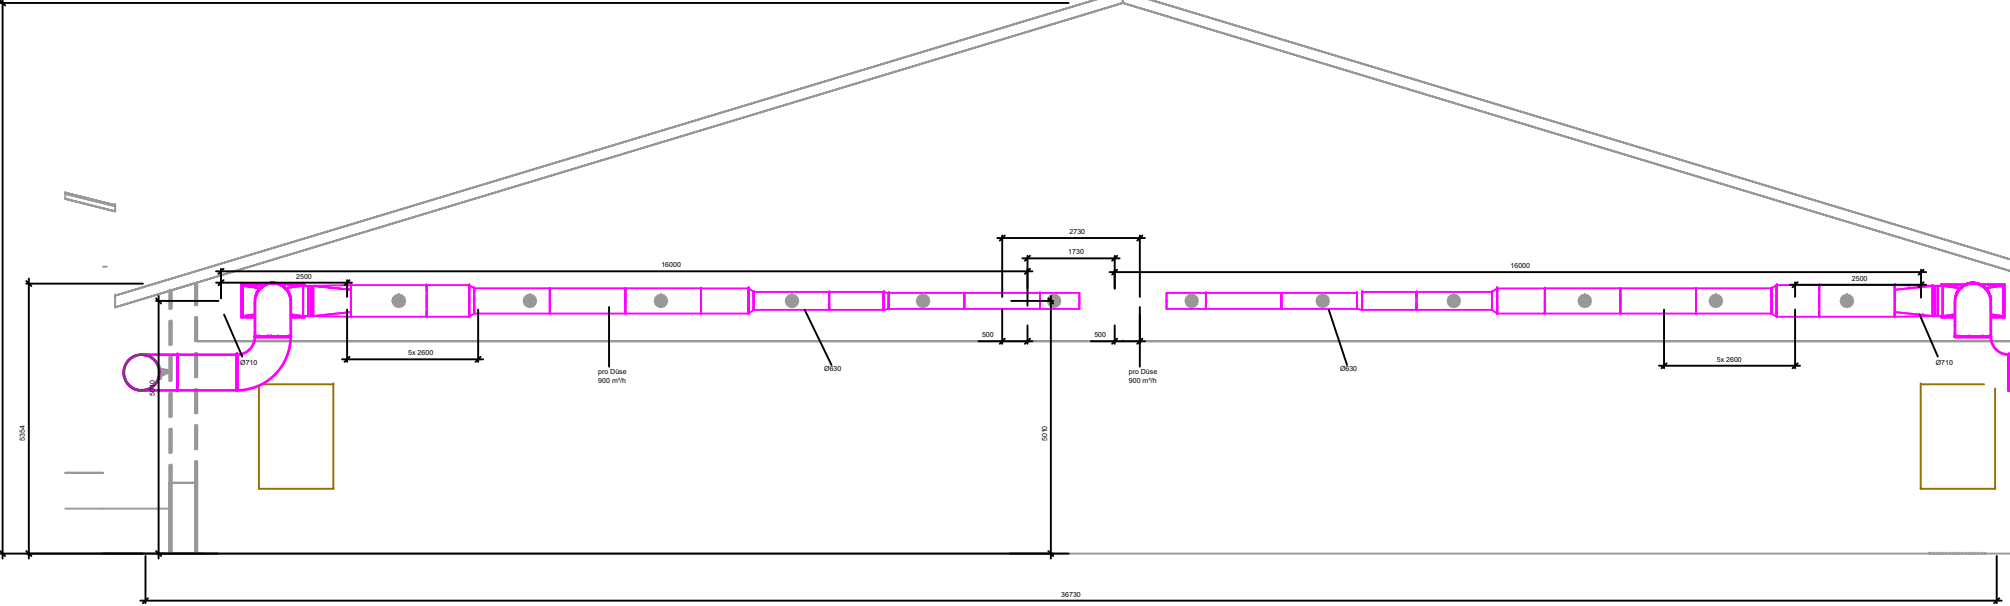

Außenansicht auf Anlage

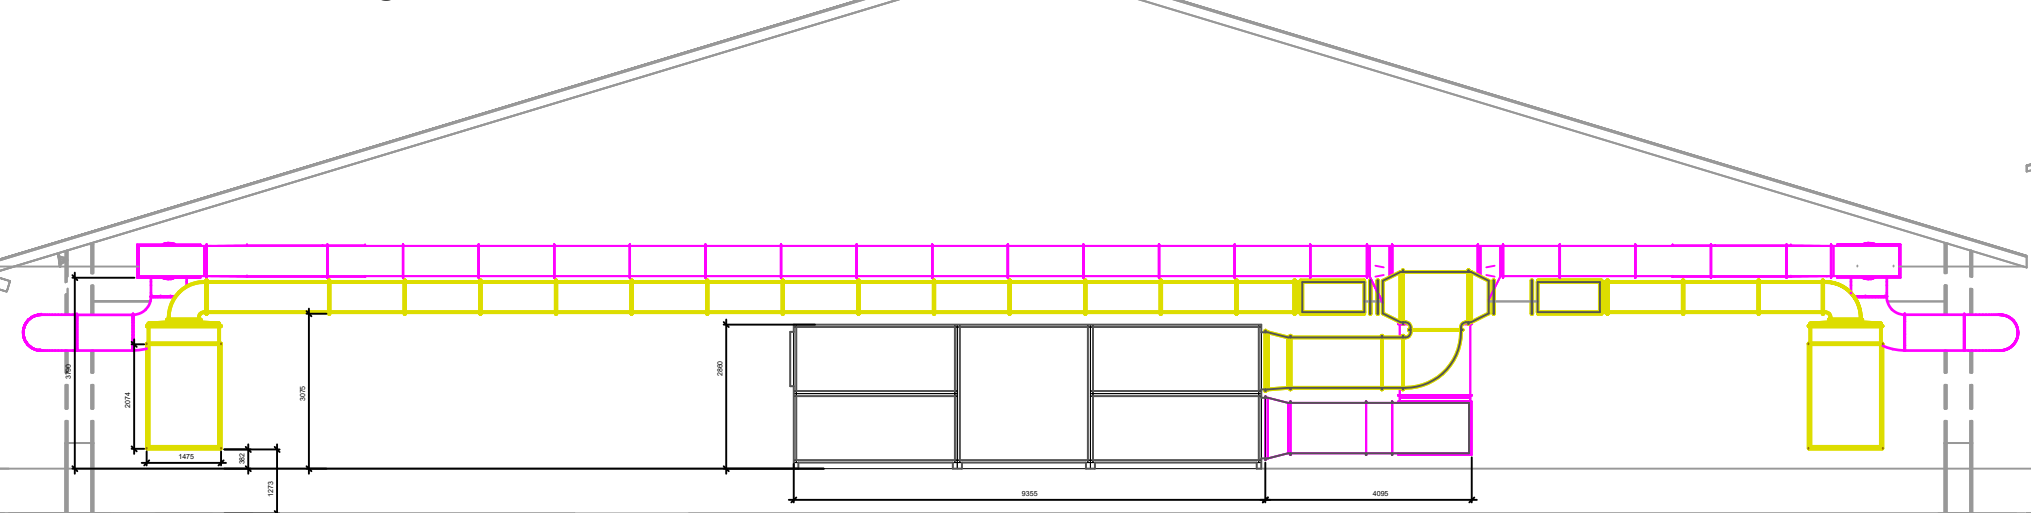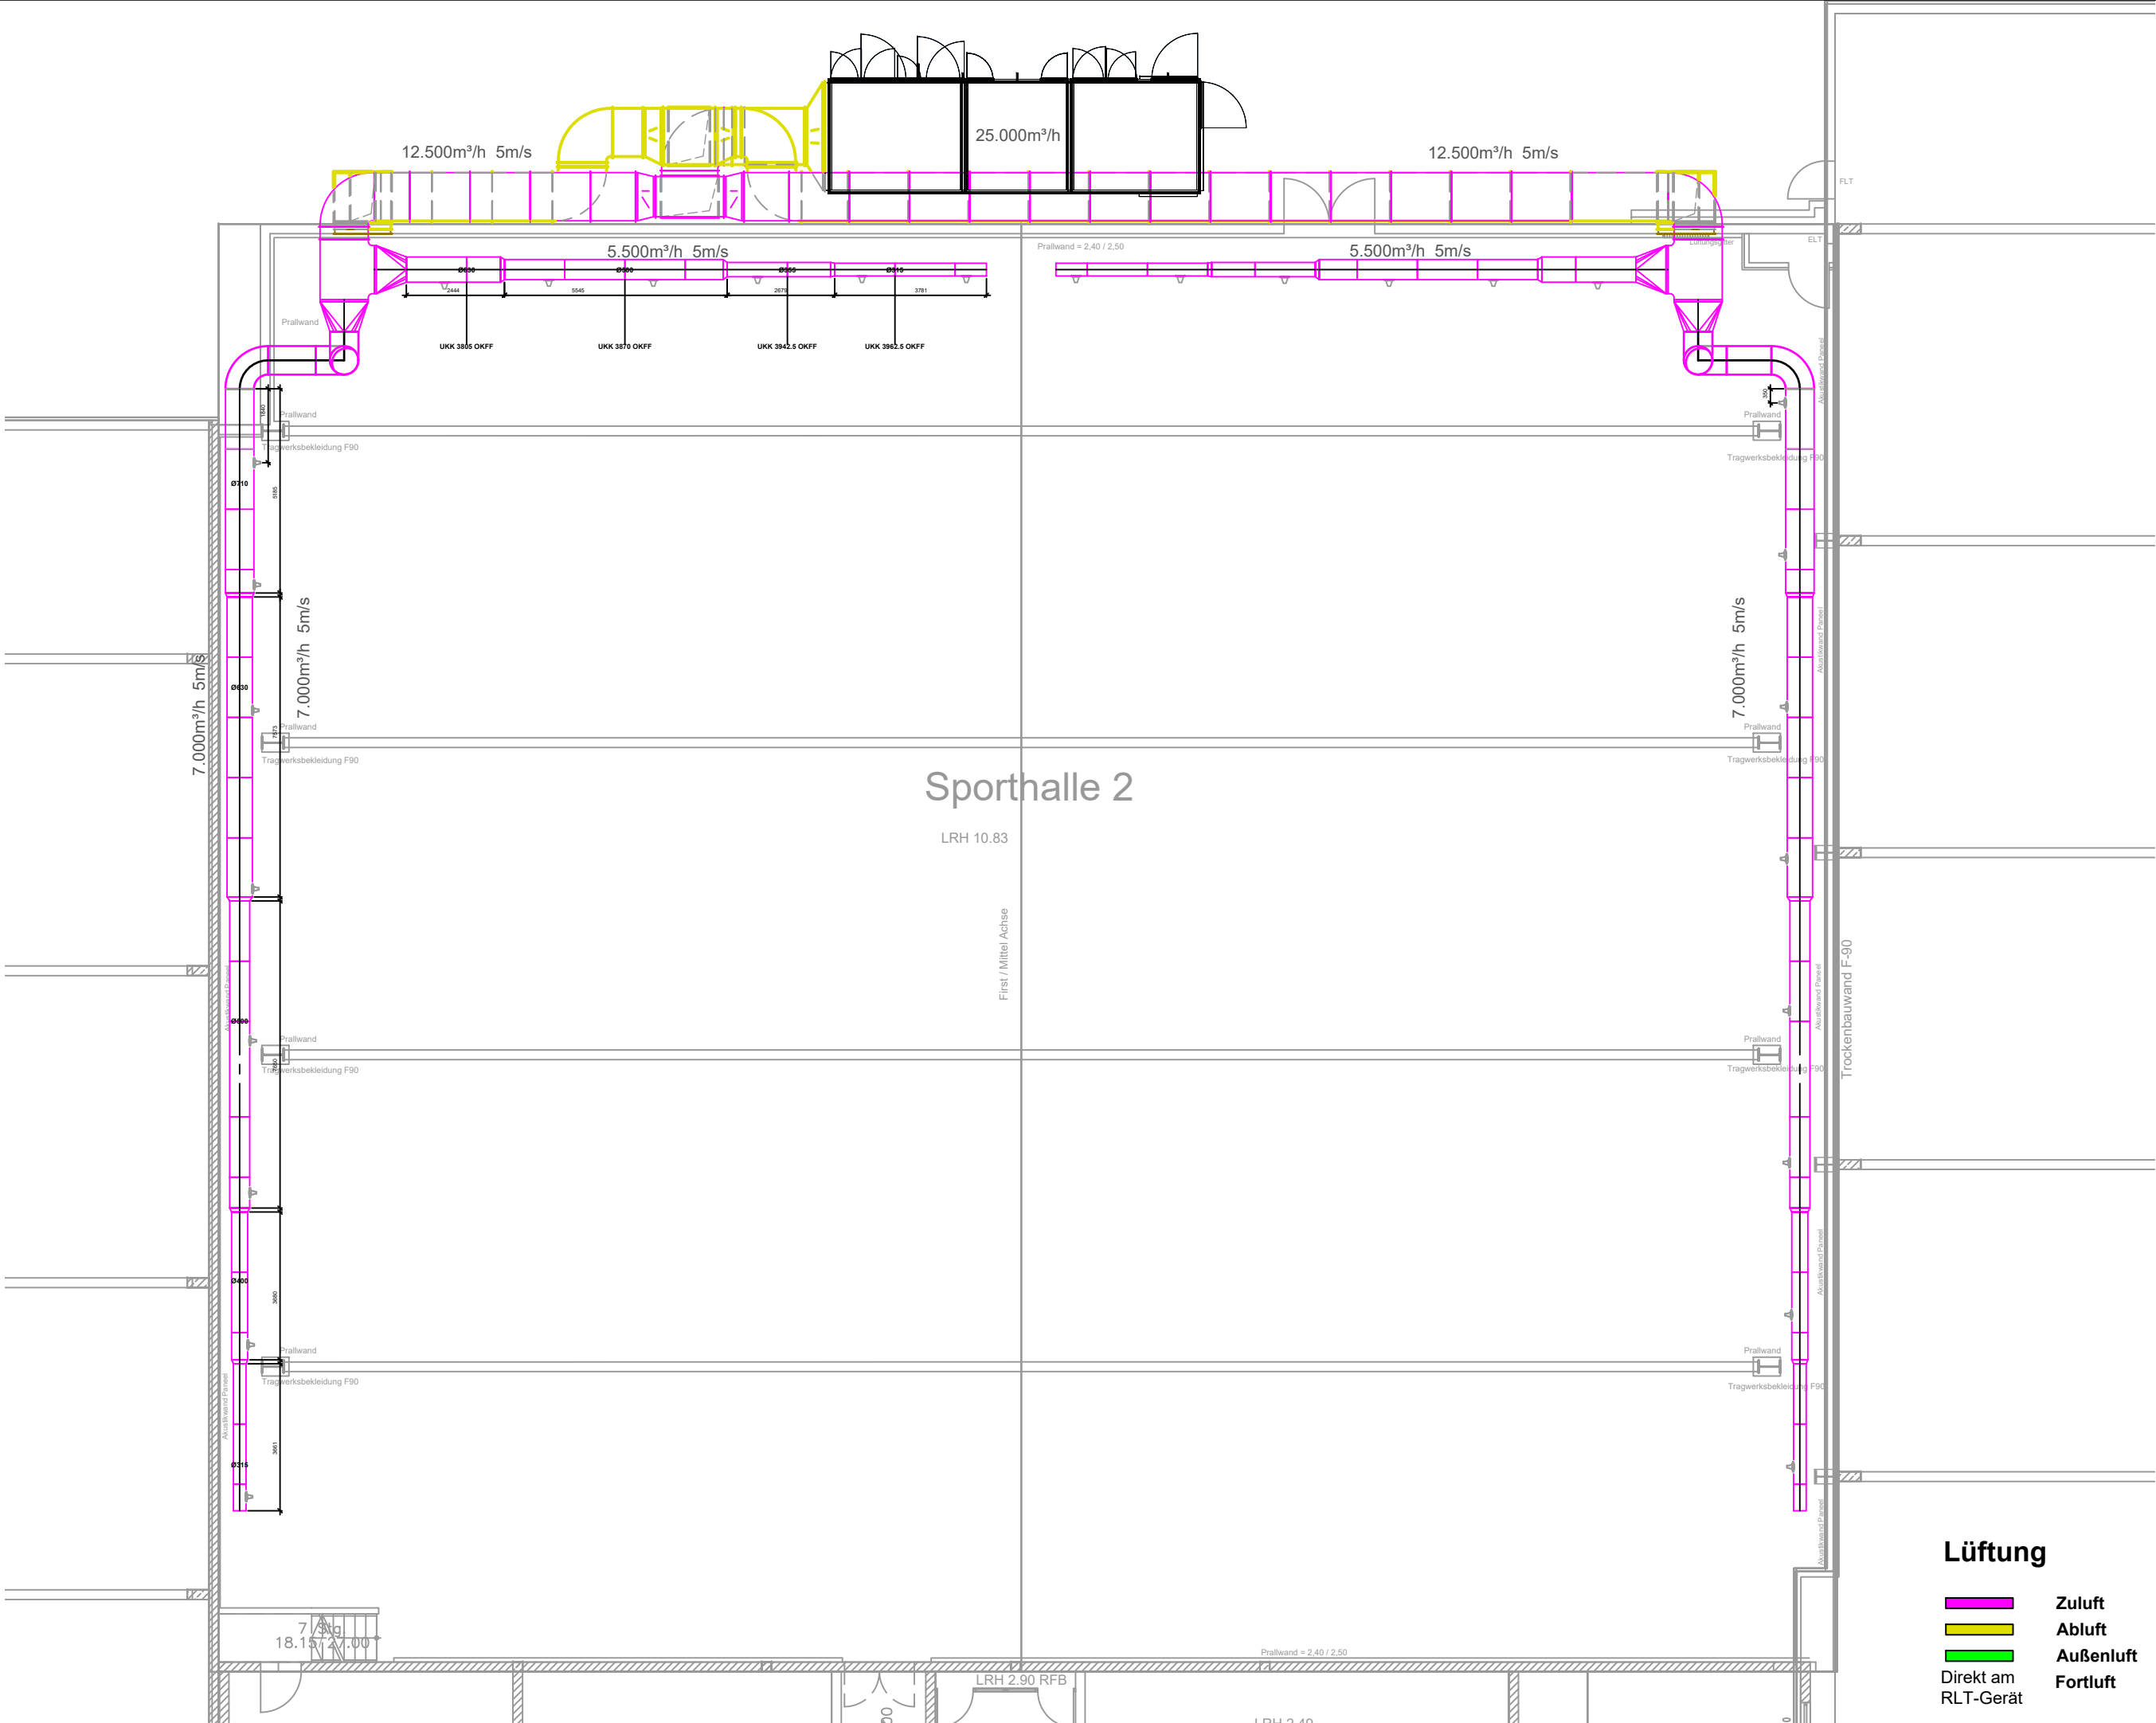

Lüftung

- Zuluft
- Abluft
- Außenluft
- Fortluft

Stadt Braunschweig

Fachbereich 65
Gebäudemanagement
Willy-Brandt-Platz 13
38100 Braunschweig

Verteiler

Empfänger	dwg	stp	pdf	plt	Plan	Index	Datum	Name
-	-	-	-	-	-	00	-	-

--	--	--	--
Index	Bemerkung / Änderung	Datum	gez.

Änderungen

Planung:

Vienna Haus


Sporthalle 2
Neubau

Lüftung
Erdgeschoss

Ausführungsplanung

Datum: 18.02.2026	Maßstab: 1 : 150	gez.: Siemon xxxx / xxxxxx
Plan-Nr.: A430_GR001	Blattgröße: 841x297	gepr.: Name xxxx / xxxxxx
Plan-Index: 00		
Datei-Code: EG Sporthalle 2 SchakoGitter		

Schnitt längs

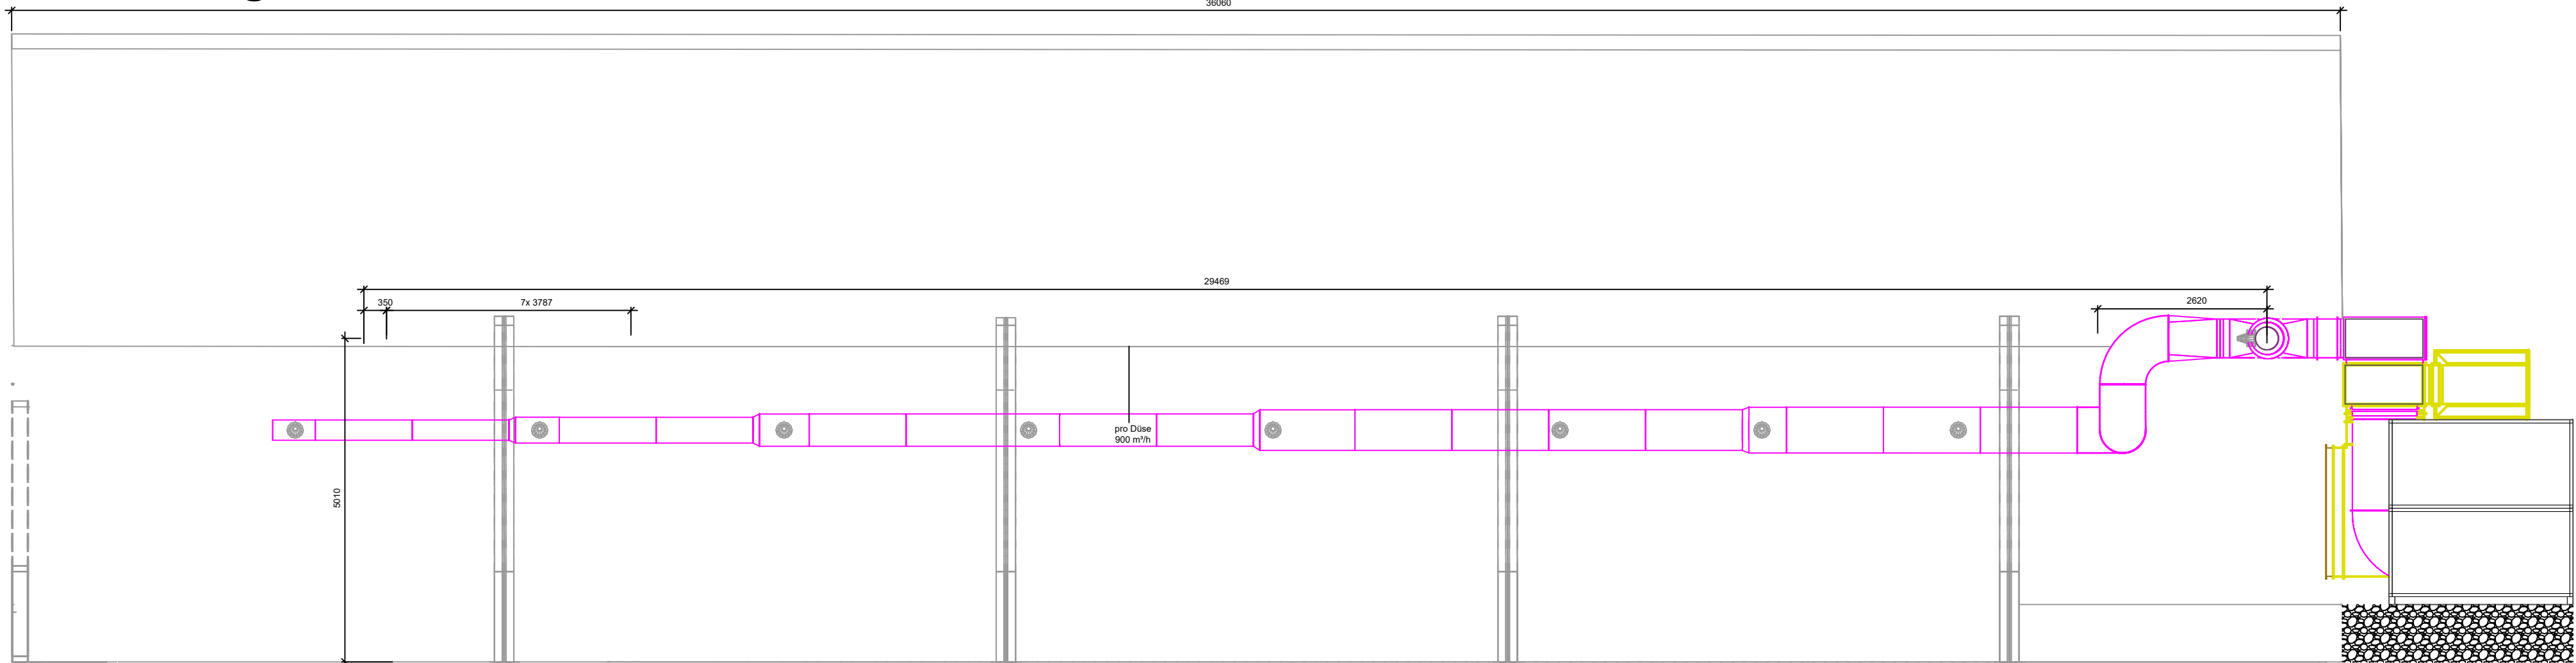

Lüftung

- Zuluft
- Abluft
- Außenluft
- Fortluft

Stadt Braunschweig

Fachbereich 65
Gebäudemanagement
Willy-Brandt-Platz 13
38100 Braunschweig

Verteiler

Empfänger	dwg	stp	pdf	plt	Plan	Index	Datum	Name
-	-	-	-	-	-	00	-	-

--	--	--	--
Index	Bemerkung / Änderung	Datum	gez.

Änderungen

Planung:

Vienna Haus

Sporthalle 2
Neubau

Lüftung
Erdgeschoss - Schnittdarstellung längs

Ausführungsplanung

Datum: 18.02.2026	Maßstab: 1 : 75	gez.: Siemon xxxx / xxxxxx
Plan-Nr.: A430_GR003	Blattgröße: 841x297	gepr.: Name xxxx / xxxxxx
Plan-Index: 00		
Datei-Code: EG Sporthalle 2 SchakoGitter		

	Zuluft
	Abluft
	Außenluft
Direkt am RLT-Gerät	Fortluft

Fachbereich 65
Gebäudemanagement
Willy-Brandt-Platz 13
38100 Braunschweig

[illegible]


--	--	--	--
Index	Bemerkung / Änderung	Datum	gez.

Planung:	
----------	--

Lüftung
Erdgeschoss - Schnittdarstellung quer

Datum:	18.02.2026		gez.:	Siemon xxxx / xxxxxx	
Plan-Nr.:	A430_GR004	Maßstab:	1 : 75	gepr.:	Name xxxx / xxxxxx
Plan-Index:	00	Blattgröße:	841x297		
Datei-Code: EG Sporthalle 2 SchakoGitter					

Außenansicht auf Anlage

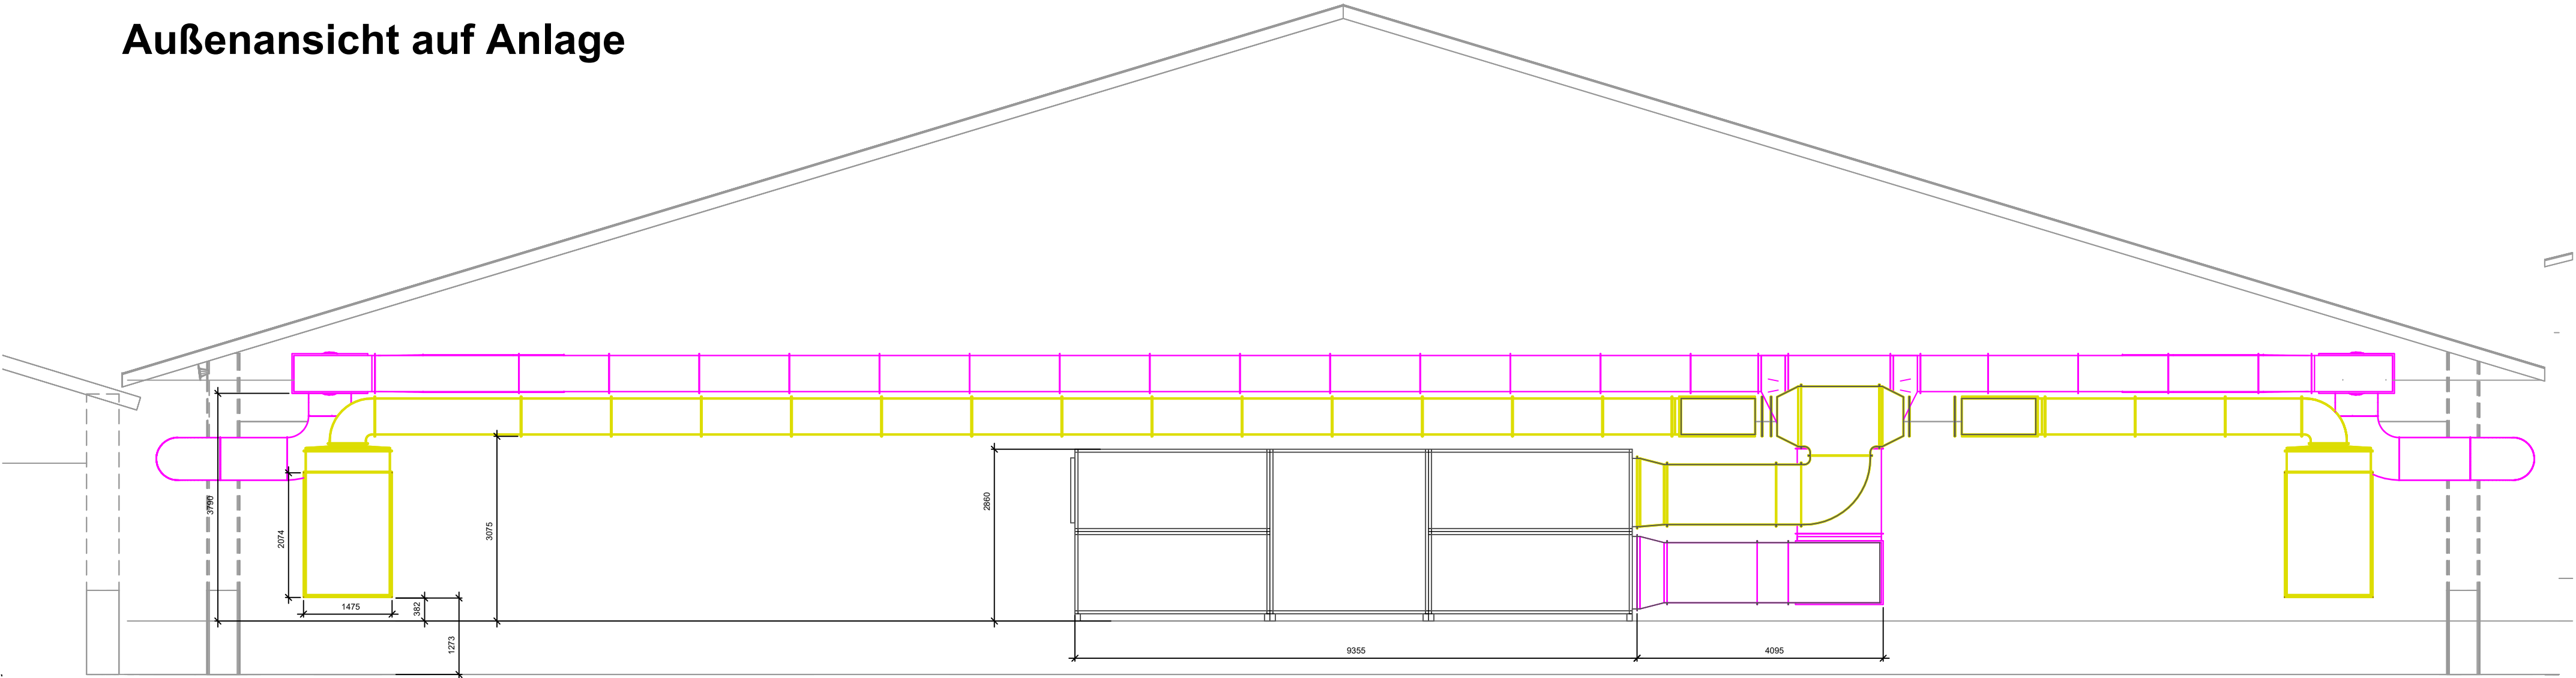

Lüftung

- Zuluft
- Abluft
- Außenluft
- Fortluft
- Direkt am RLT-Gerät

Stadt Braunschweig

Fachbereich 65
Gebäudemanagement
Willy-Brandt-Platz 13
38100 Braunschweig

Verteiler

Empfänger	dwg	stp	pdf	plt	Plan	Index	Datum	Name
-	-	-	-	-	-	00	-	-

--	--	--	--
Index	Bemerkung / Änderung	Datum	gez.

Änderungen

Planung:

Vienna Haus

Sporthalle 2
Neubau

Lüftung
Erdgeschoss - Schicht auf Anlage

Ausführungsplanung

Datum:	18.02.2026	Maßstab:	1 : 75	gez.:	Siemon xxxx / xxxxxx
Plan-Nr.:	A430_GR005	Blattgröße:	841x297	gepr.:	Name xxxx / xxxxxx
Plan-Index:	00				
Datei-Code: EG Sporthalle 2 SchakoGitter					