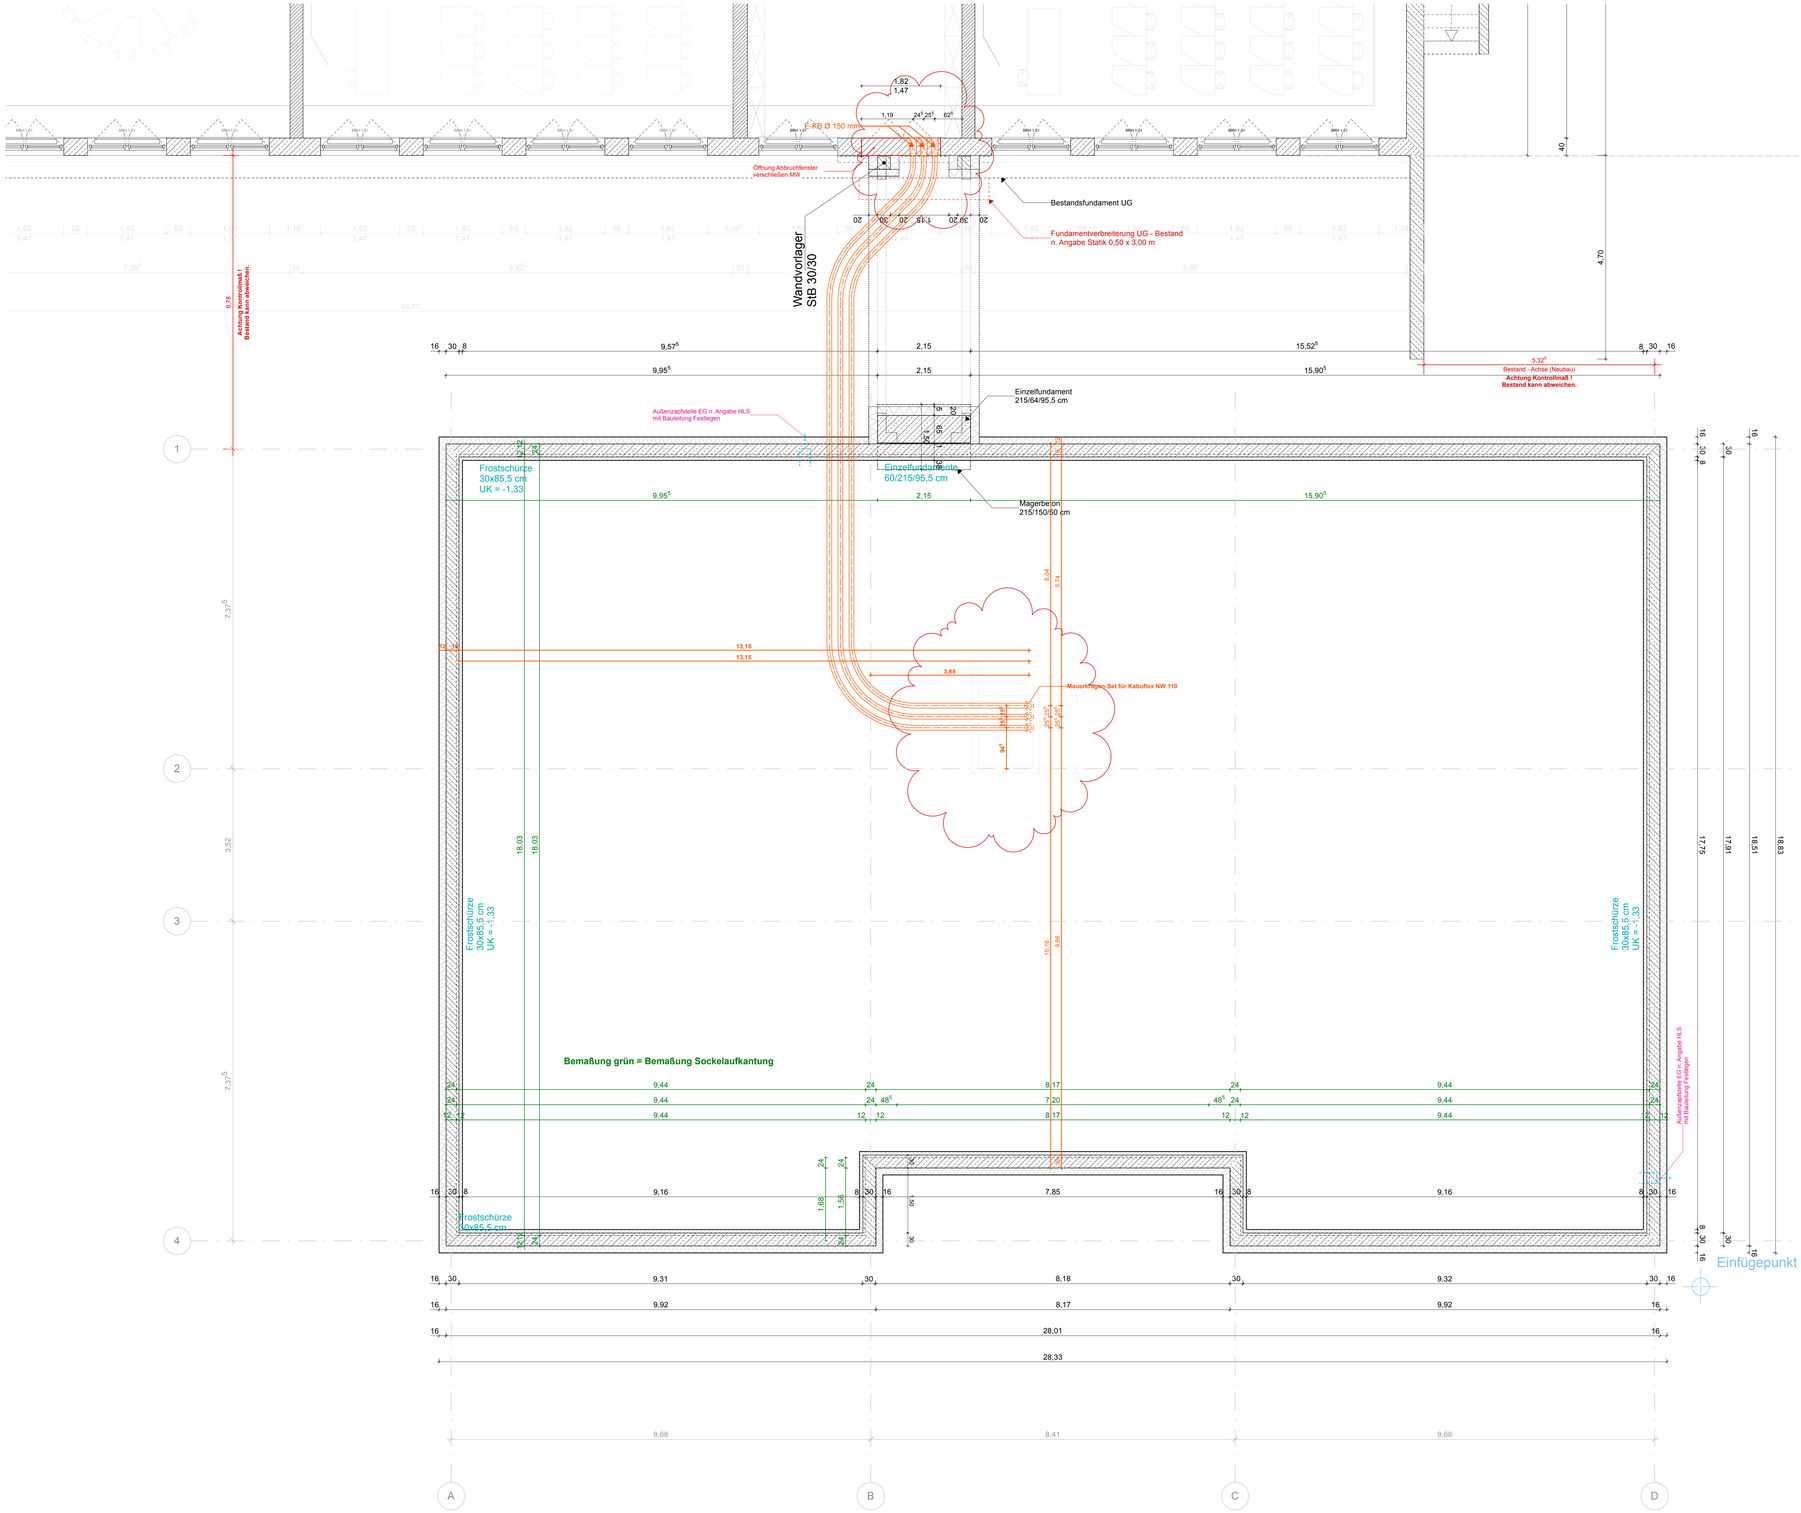


Mauerwerk
Stahlbeton
Beton unbewehrt
StB - Fertigteil
Estrich
Putz / Gips
Holz / KVH
Holzwerkstoff
Dichtstoff
Lehmbaustoff
Dämmung weich
Dämmung hart
Brettsperholz
Trockenbau
Erdreich
Kies
Abbruch
Neu
Bemessungs-wasserstand

Alle Maße sind am Bau eigenverantwortlich zu prüfen!
Bei Unstimmigkeiten ist die Bauleitung unverzüglich zu informieren.
Angaben zu statisch relevanten Bauteilen sind immer mit der Tragwerksplanung abzugleichen
Tür- und Brüstungshöhen beziehen sich auf OK Fertig-Fußboden.
+/-0.00 = 494,14 ü.NN Höhensystem: NHN - Höhen Status 170 (DHHN2016)

Grundriss UG - Fundamente

A5B-GRU01 | B

referenzierte Daten | erhalten von | erhalten am

Index	Änderungen	Datum	gez
A	Lage Sockel/Gründung angepasst	27.07.26	ms
B	Kontrollmaße mit Achsbezug eingefügt	24.08.26	ms

PLANANLAGE LV

Bauvorhaben

Erweiterung und Sanierung der Grundschule Ichenhausen

Projektadresse

Grundschule Ichenhausen
Friedrich-Jahn-Straße 2
89335 Ichenhausen

Bauherr

Stadt Ichenhausen
Heinrich-Sinz-Straße 14 und 16
89335 Ichenhausen

Gesehen

Datum Unterschrift

Planstatus Baufrei

Projekthöhe

OK FFB:
± 0,00 =
+494,140 m

Projektnr.	24-314
Plannr.	A5B-GRU01
Index	B
Maßstab	1:50 @ DIN A0
Bearbeiter	ms
Plandatum	06.02.26
geändert	01.09.26
Plan-Datei	260831_ASESGI.vwx

Freigabe

Bauherr

Datum Unterschrift