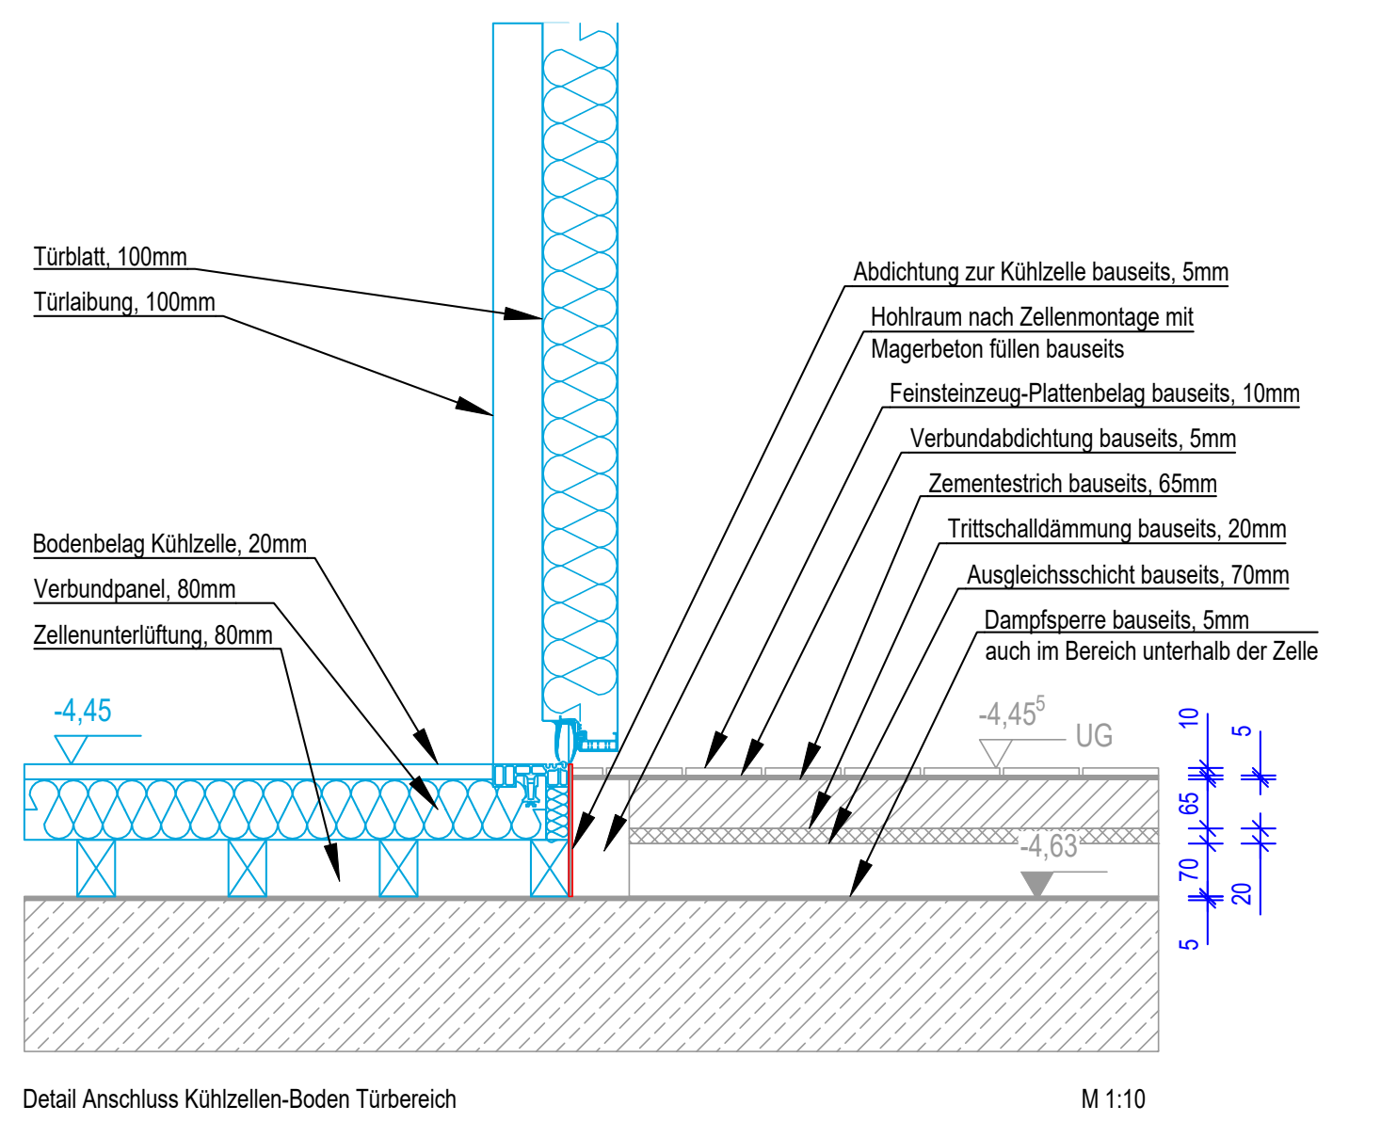
Detail Anschluss Kühlzellen-Boden Türbereich M 1:10

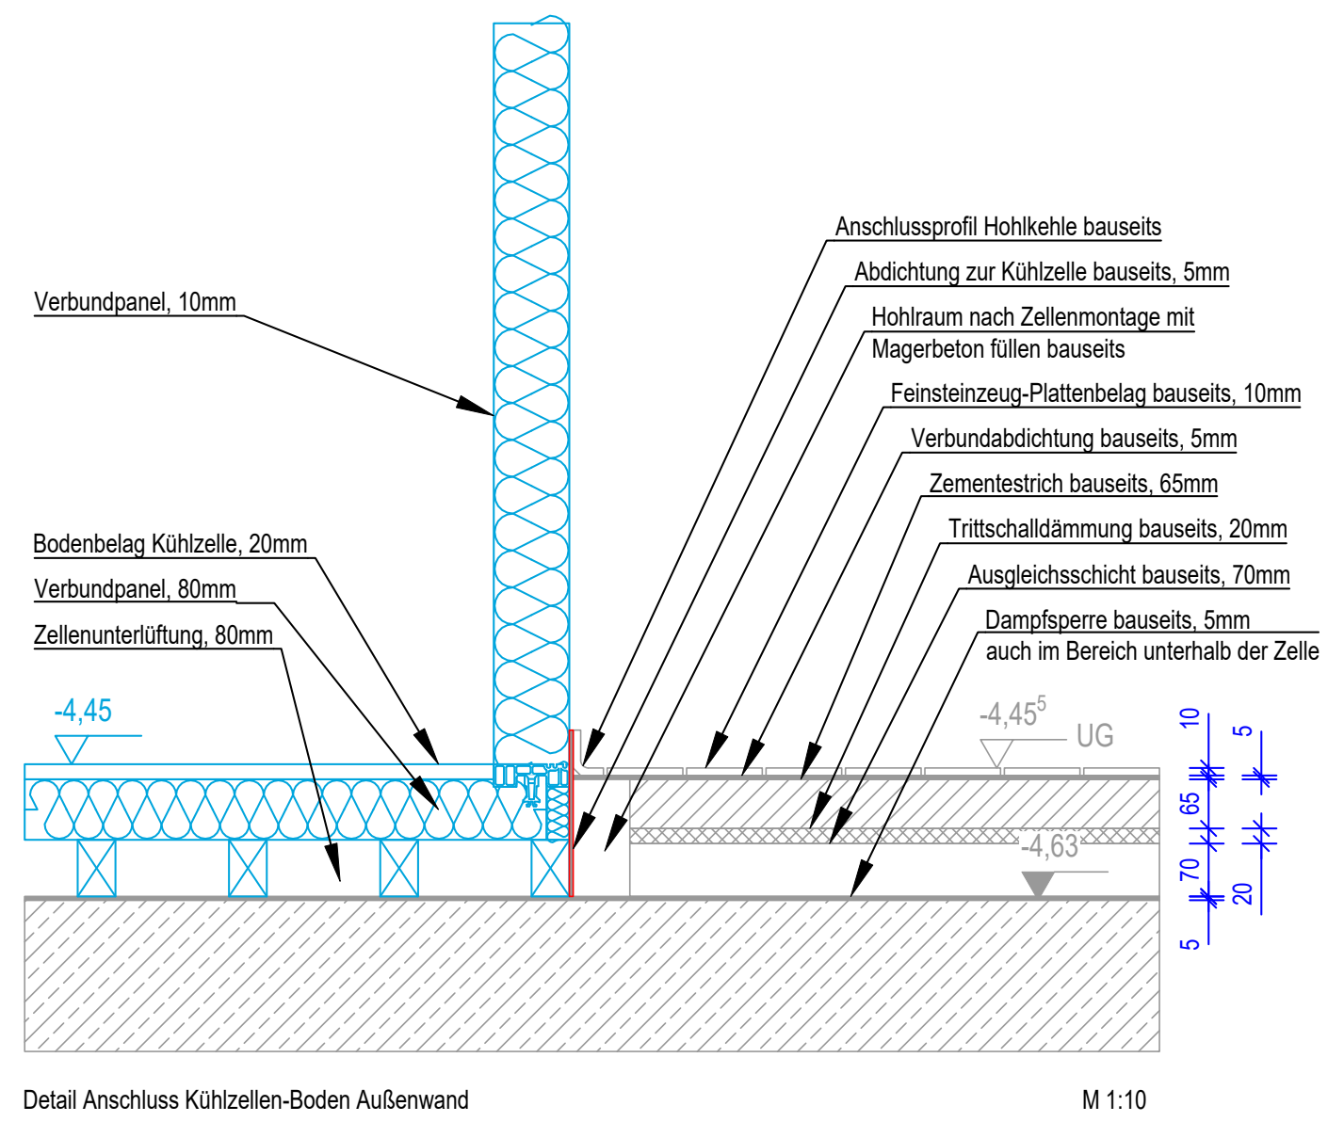
Detail Anschluss Kühlzellen-Boden Außenwand M 1:10

Kühlzelle + Lager Untergeschoss

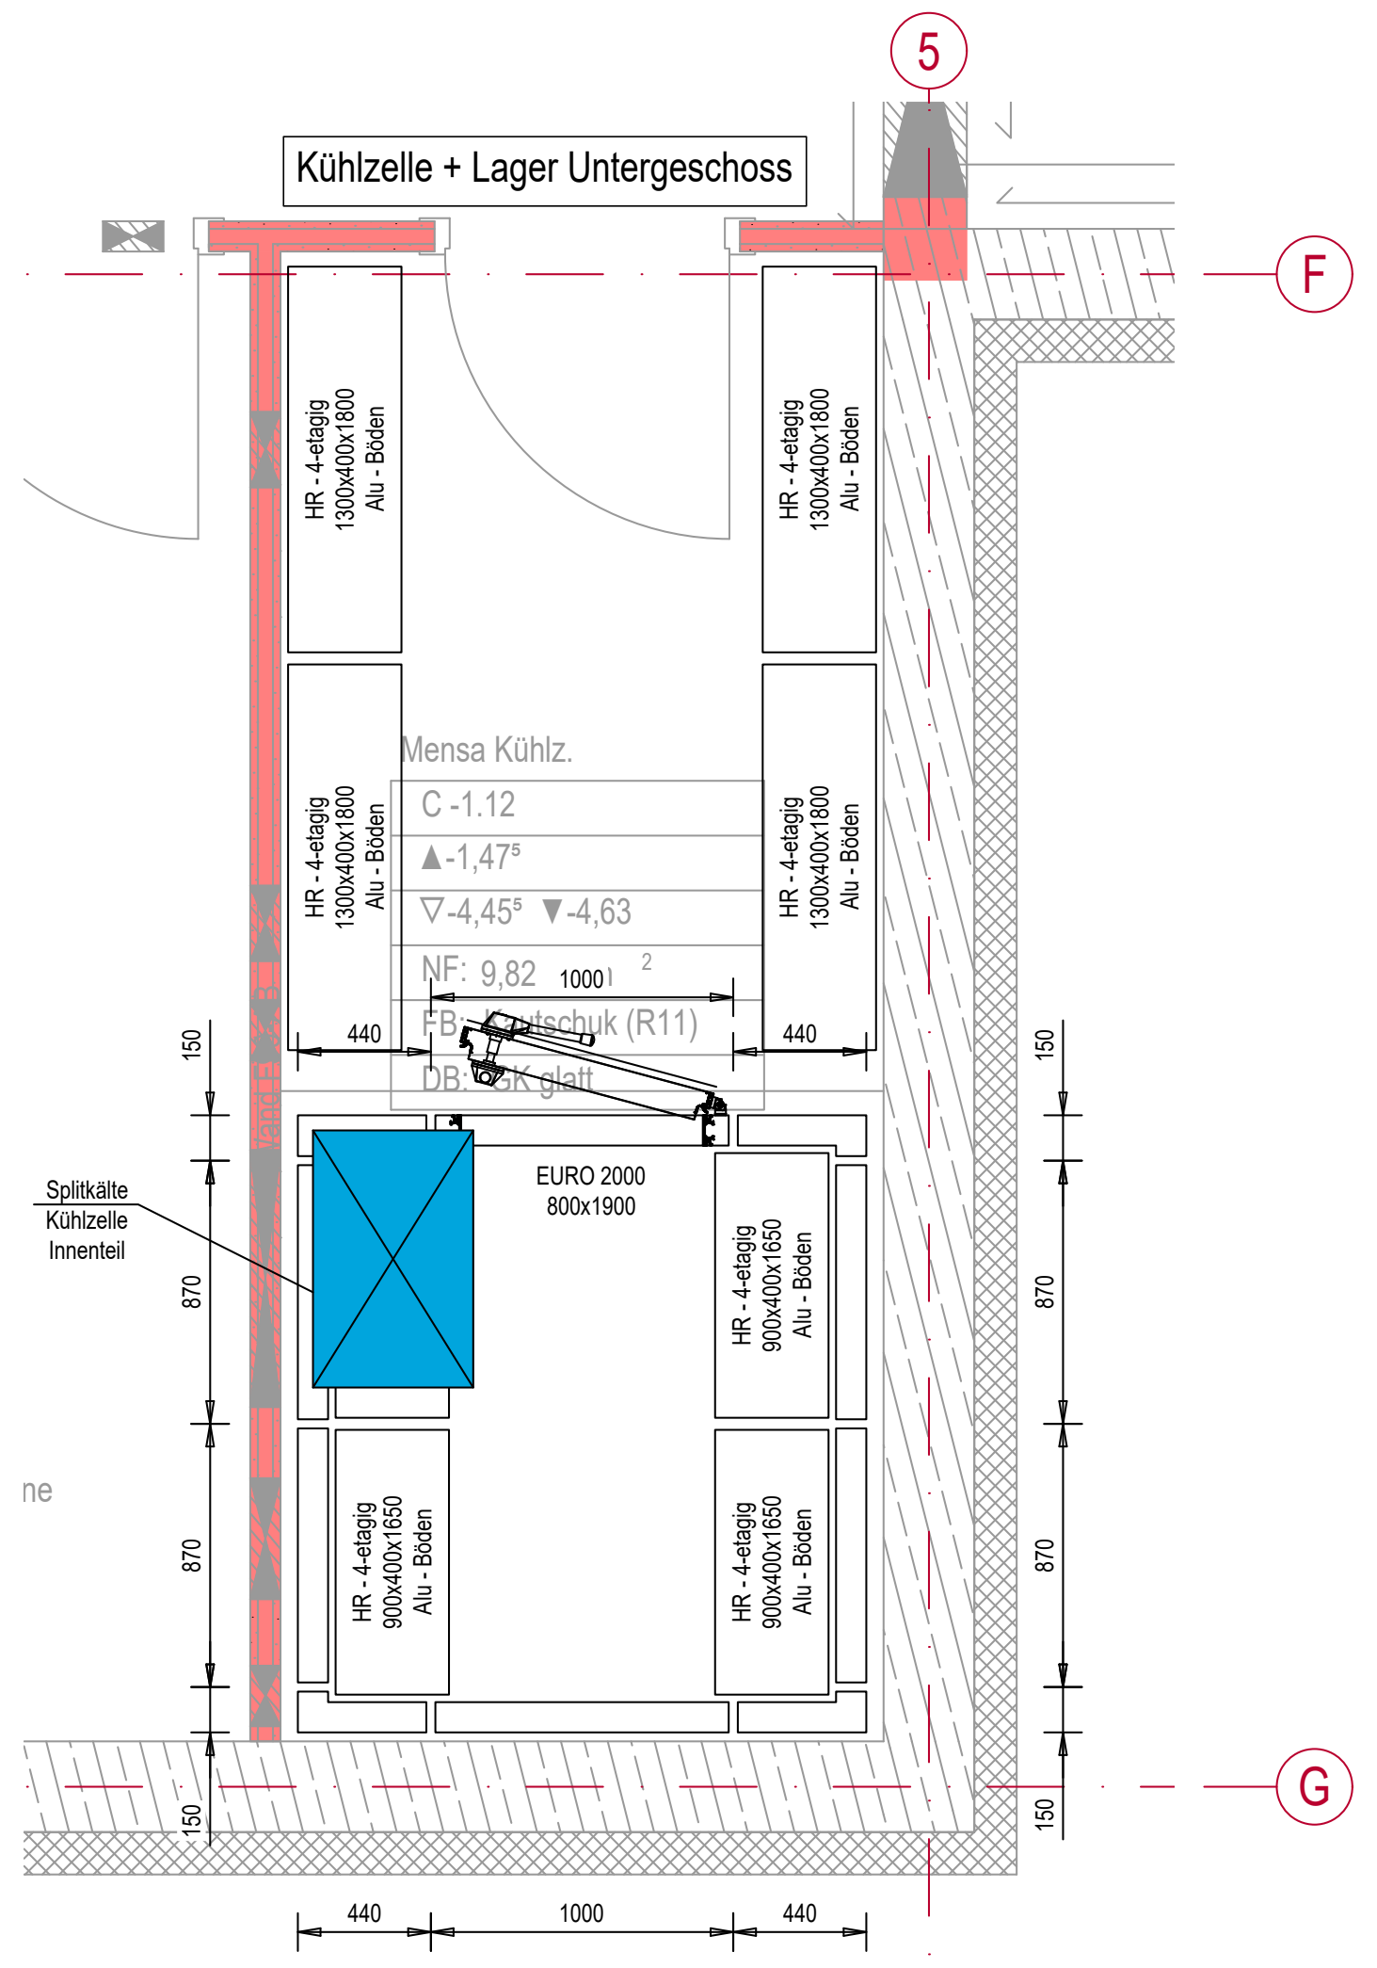

Ansicht a-a

C 0.22 Spülküche

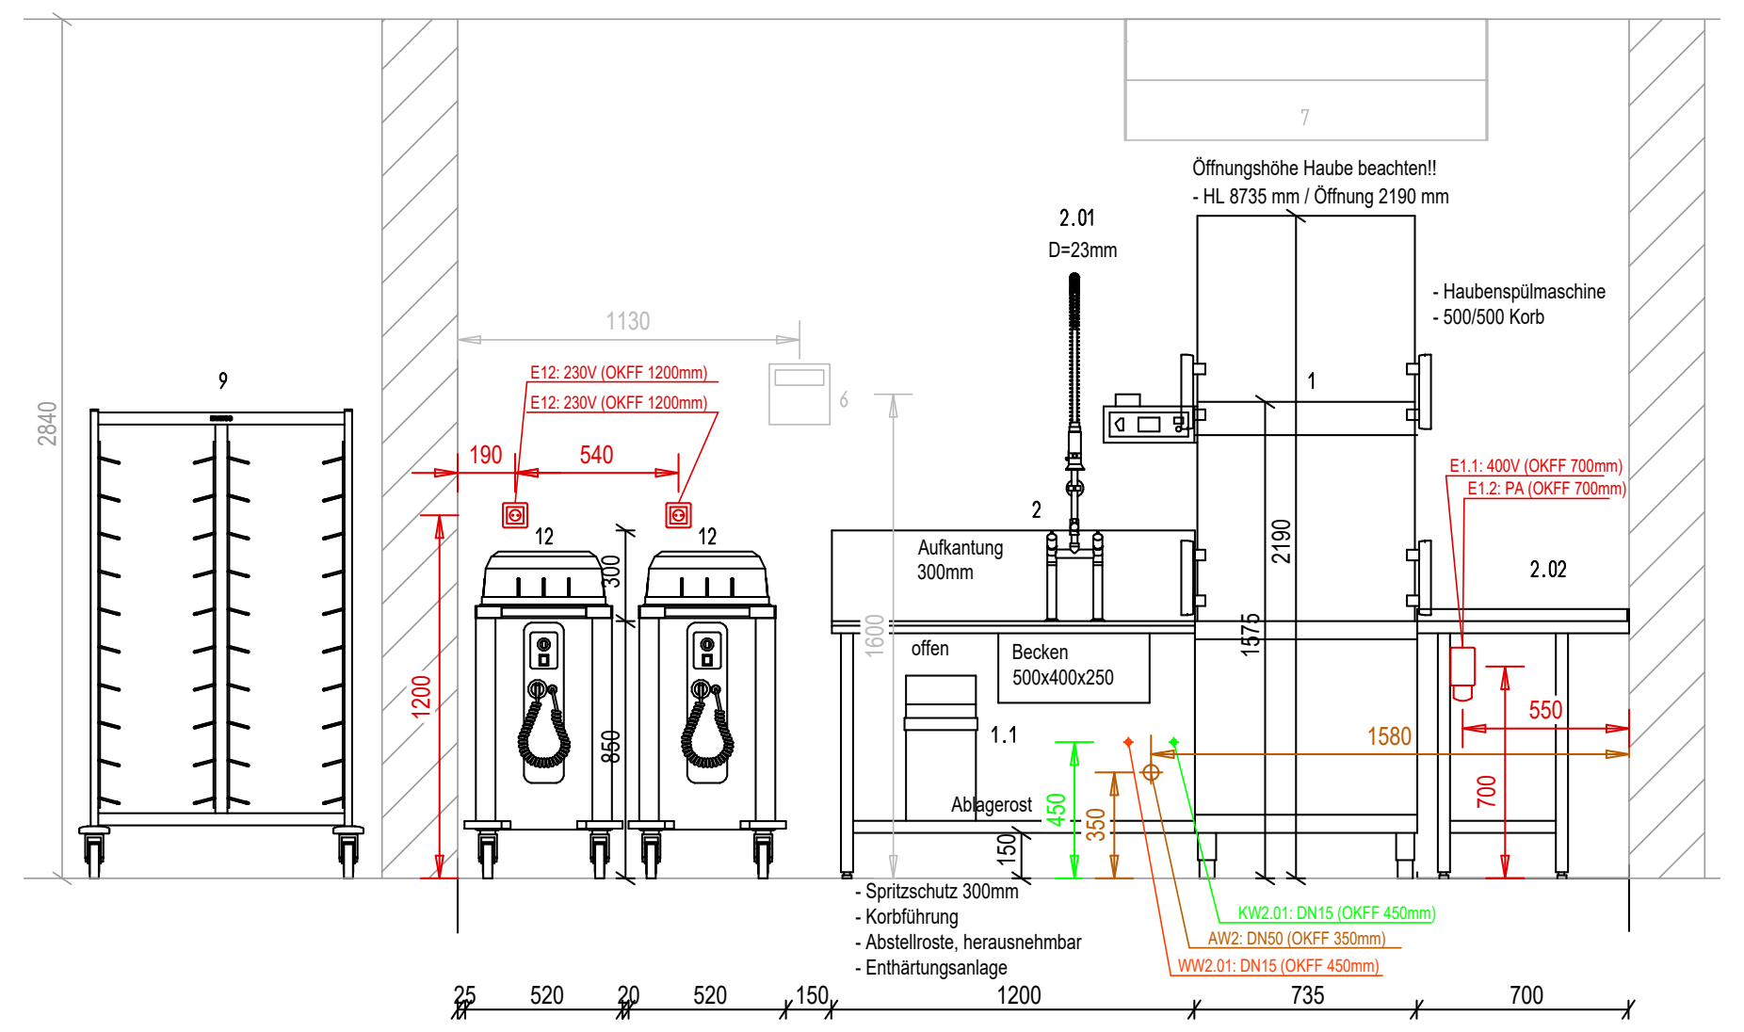

Ansicht b-b

C 0.22 Spülküche

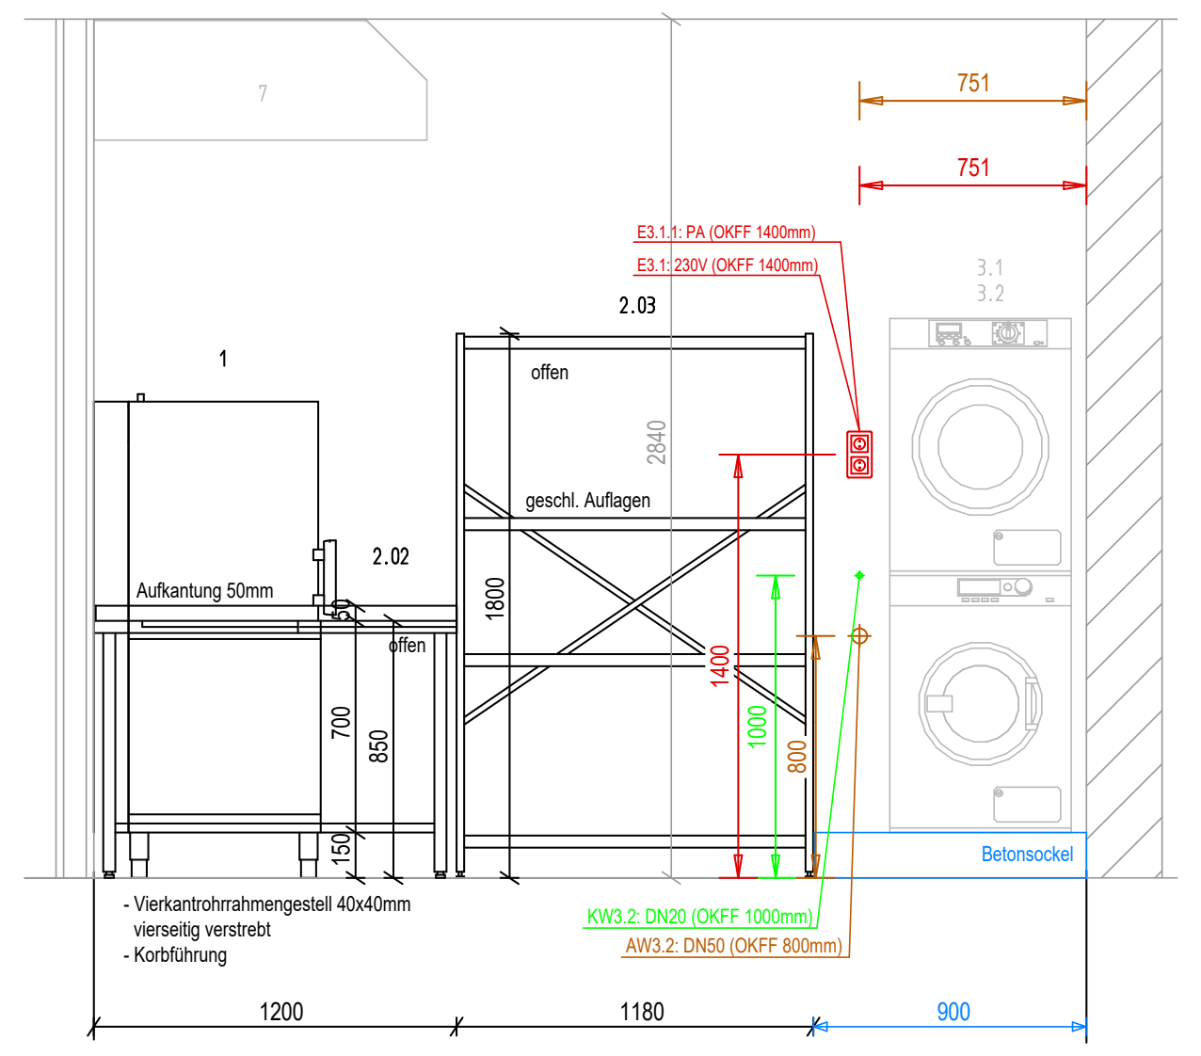

Ansicht c-c

C 0.22 Spülküche

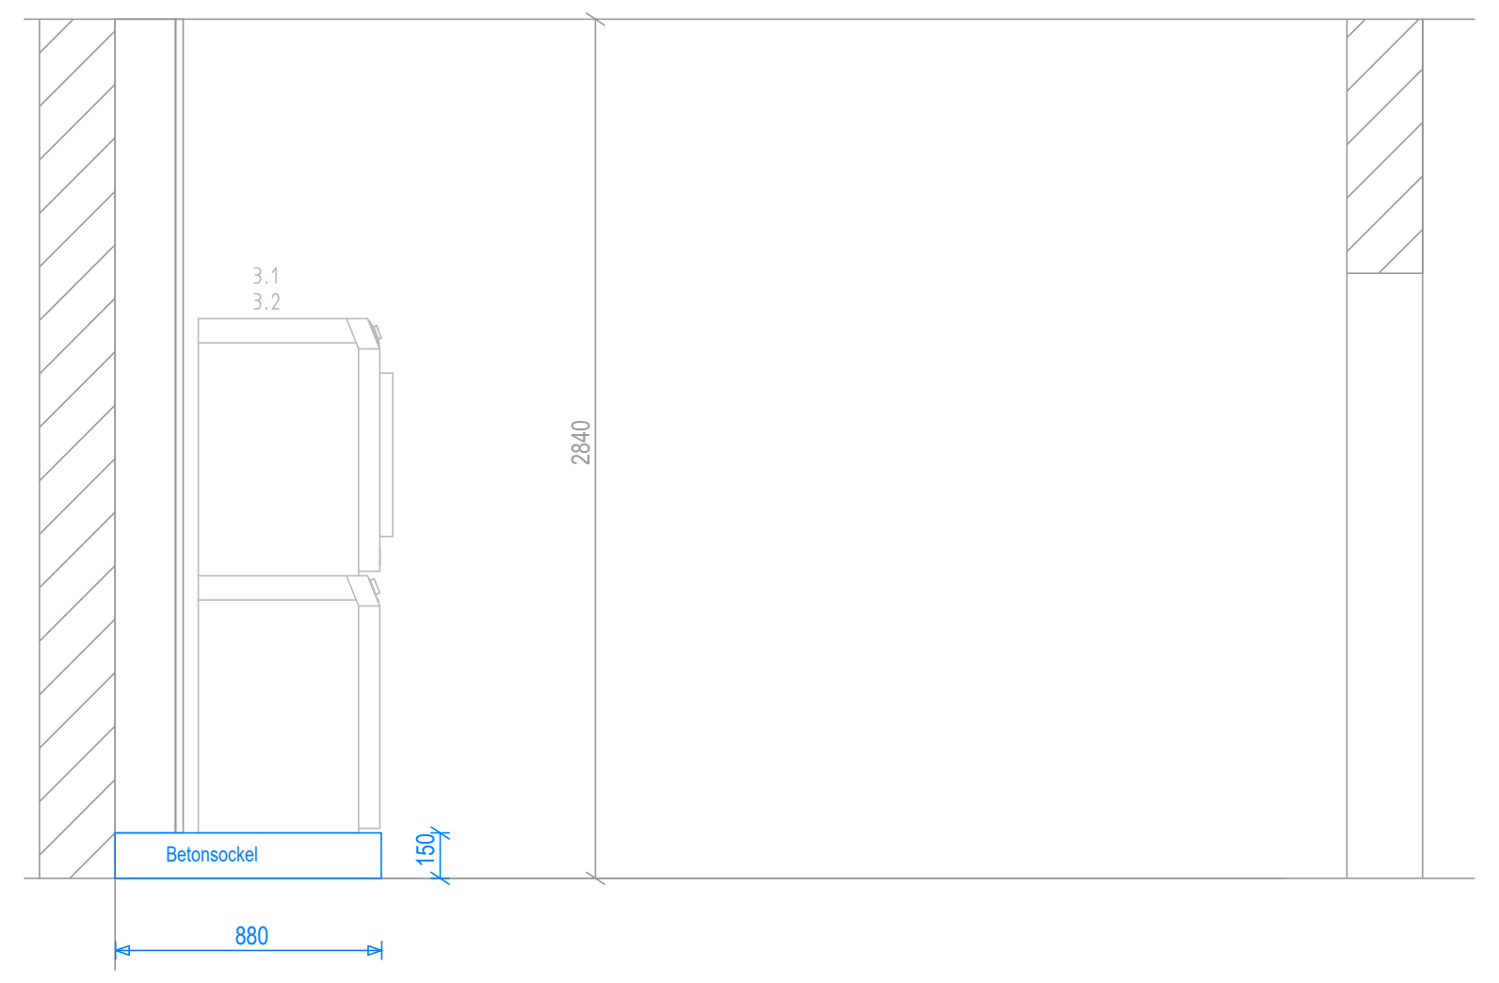

Ansicht d-d

C 0.25 Mensa Ausgabe

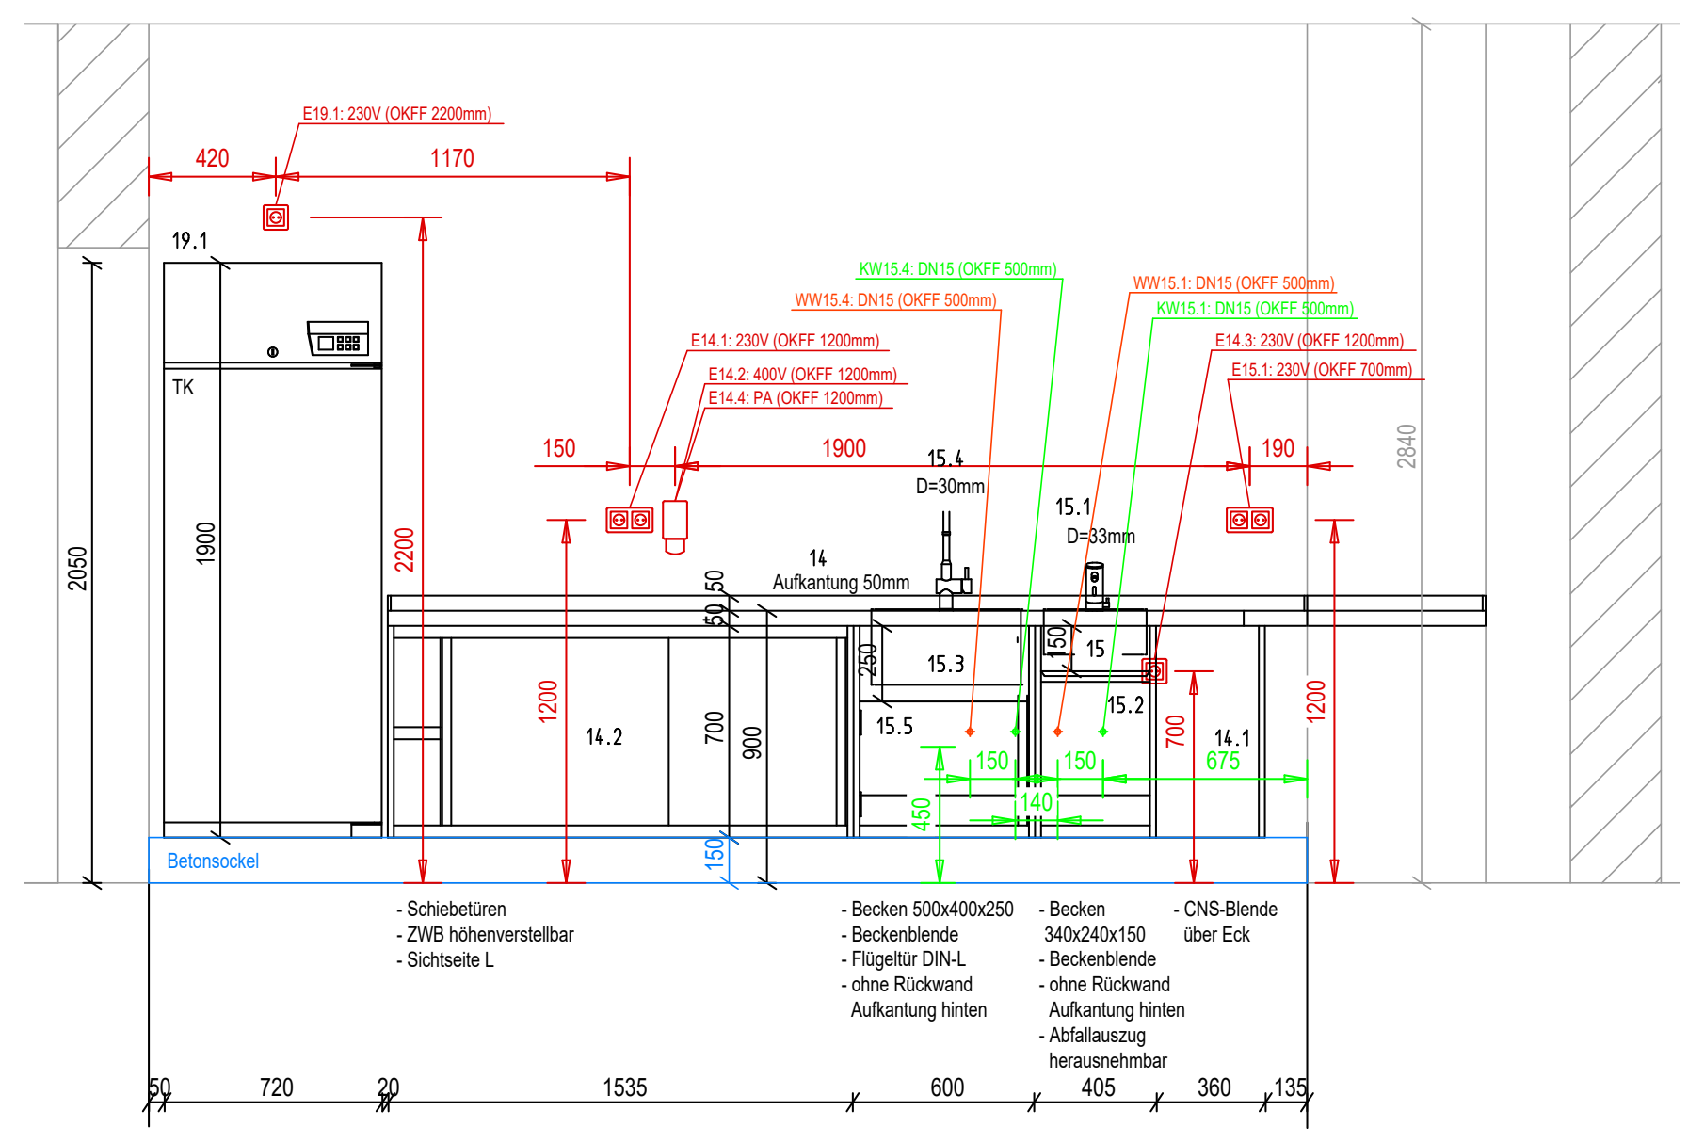

Ansicht e-e

C 0.25 Mensa Ausgabe

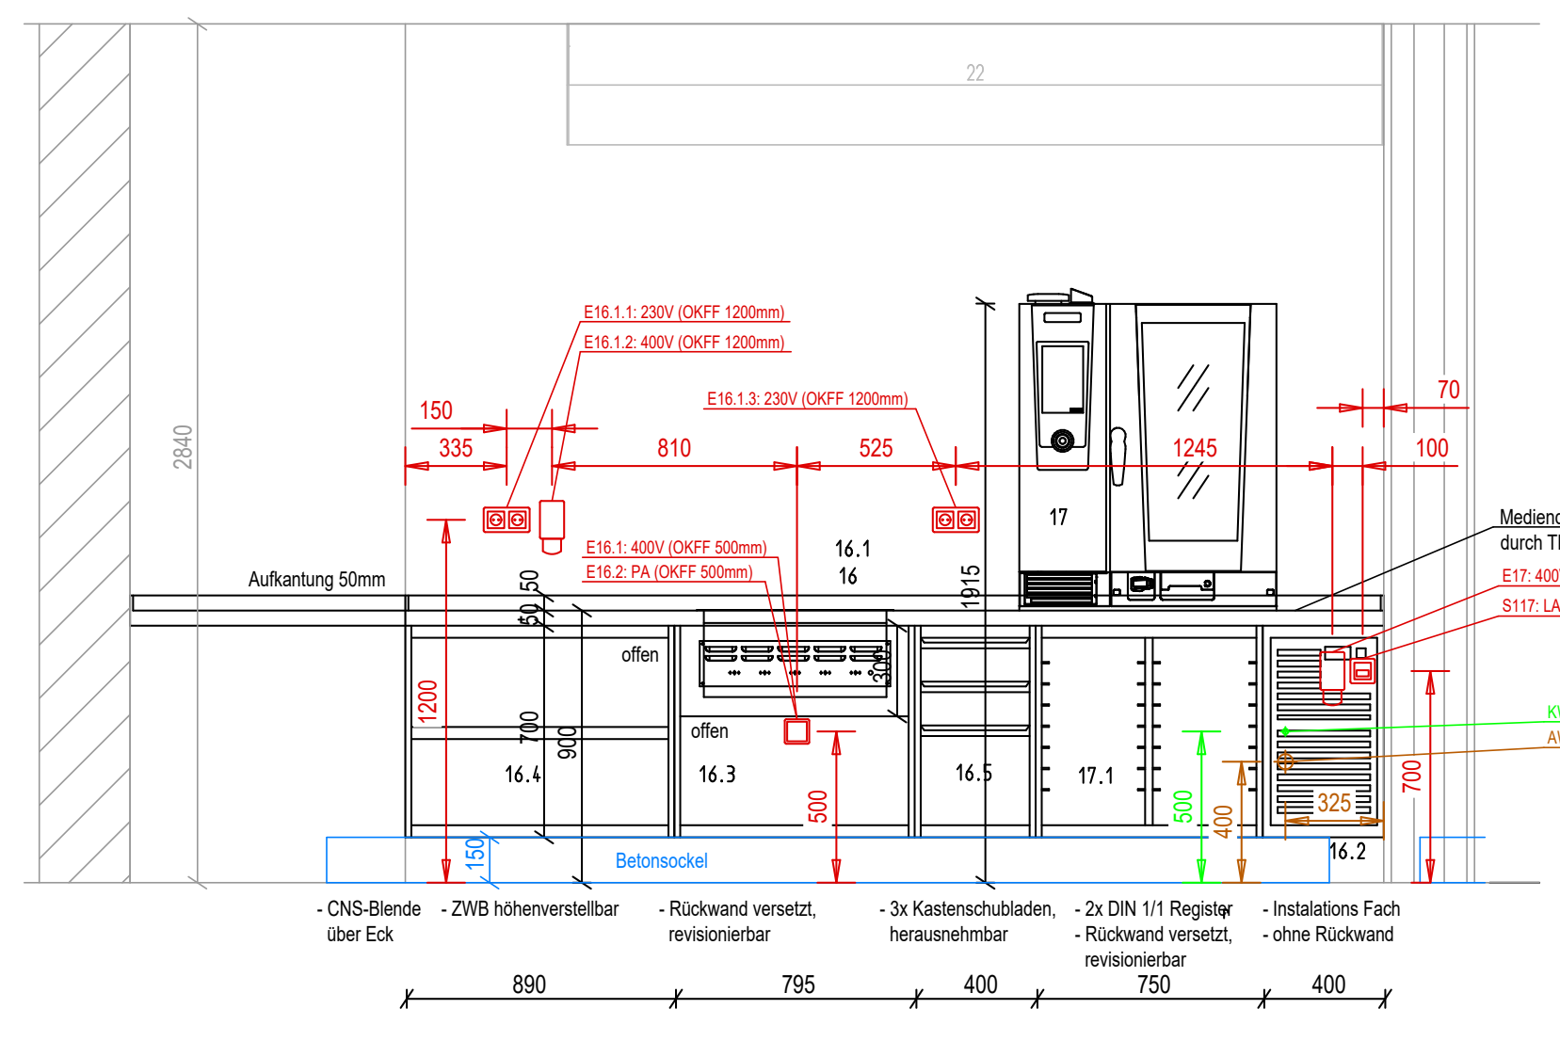

Ansicht f-f

C 0.25 Mensa Ausgabe

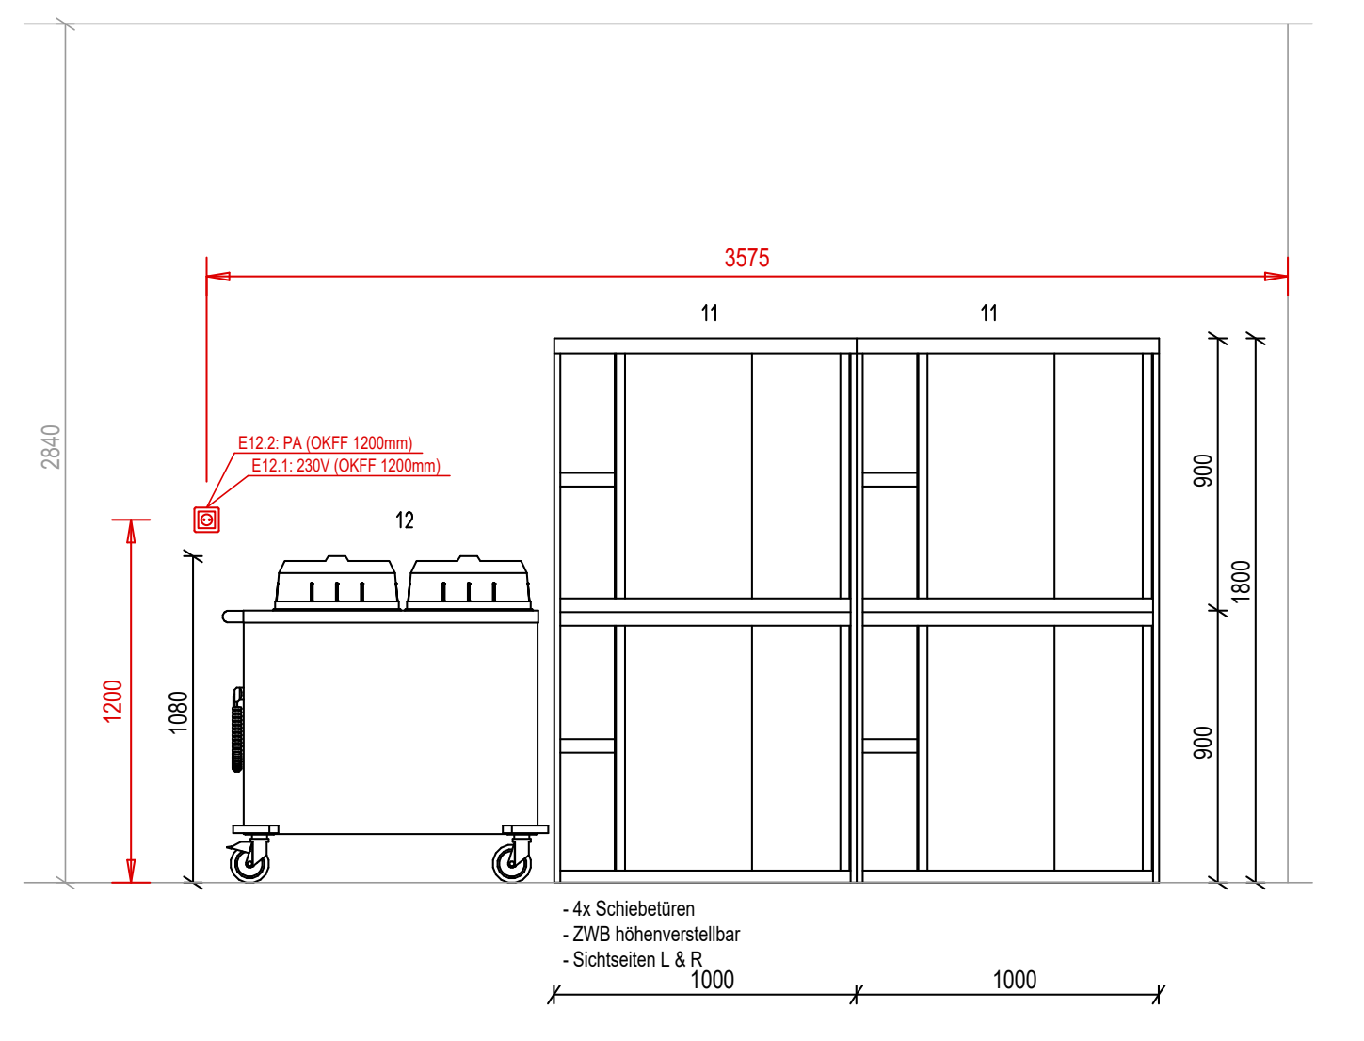

Ansicht g-g

C 0.25 Mensa Ausgabe

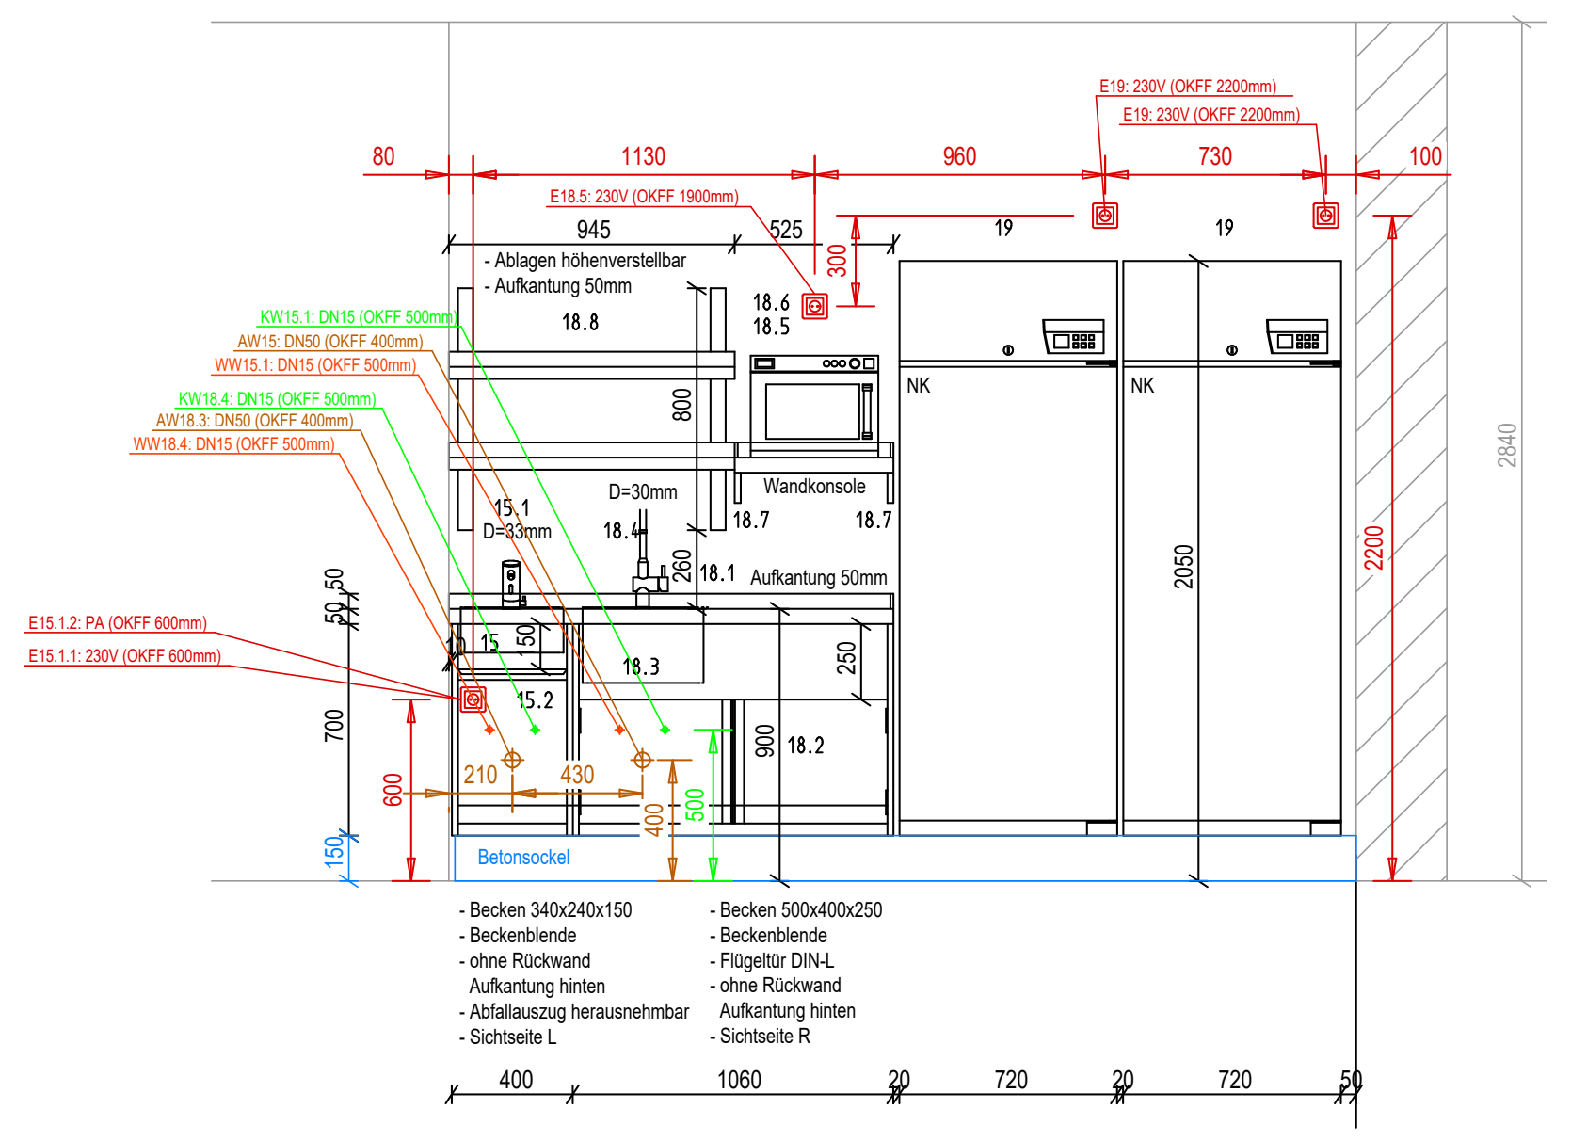

Ansicht h-h

C 0.25 Mensa Ausgabe

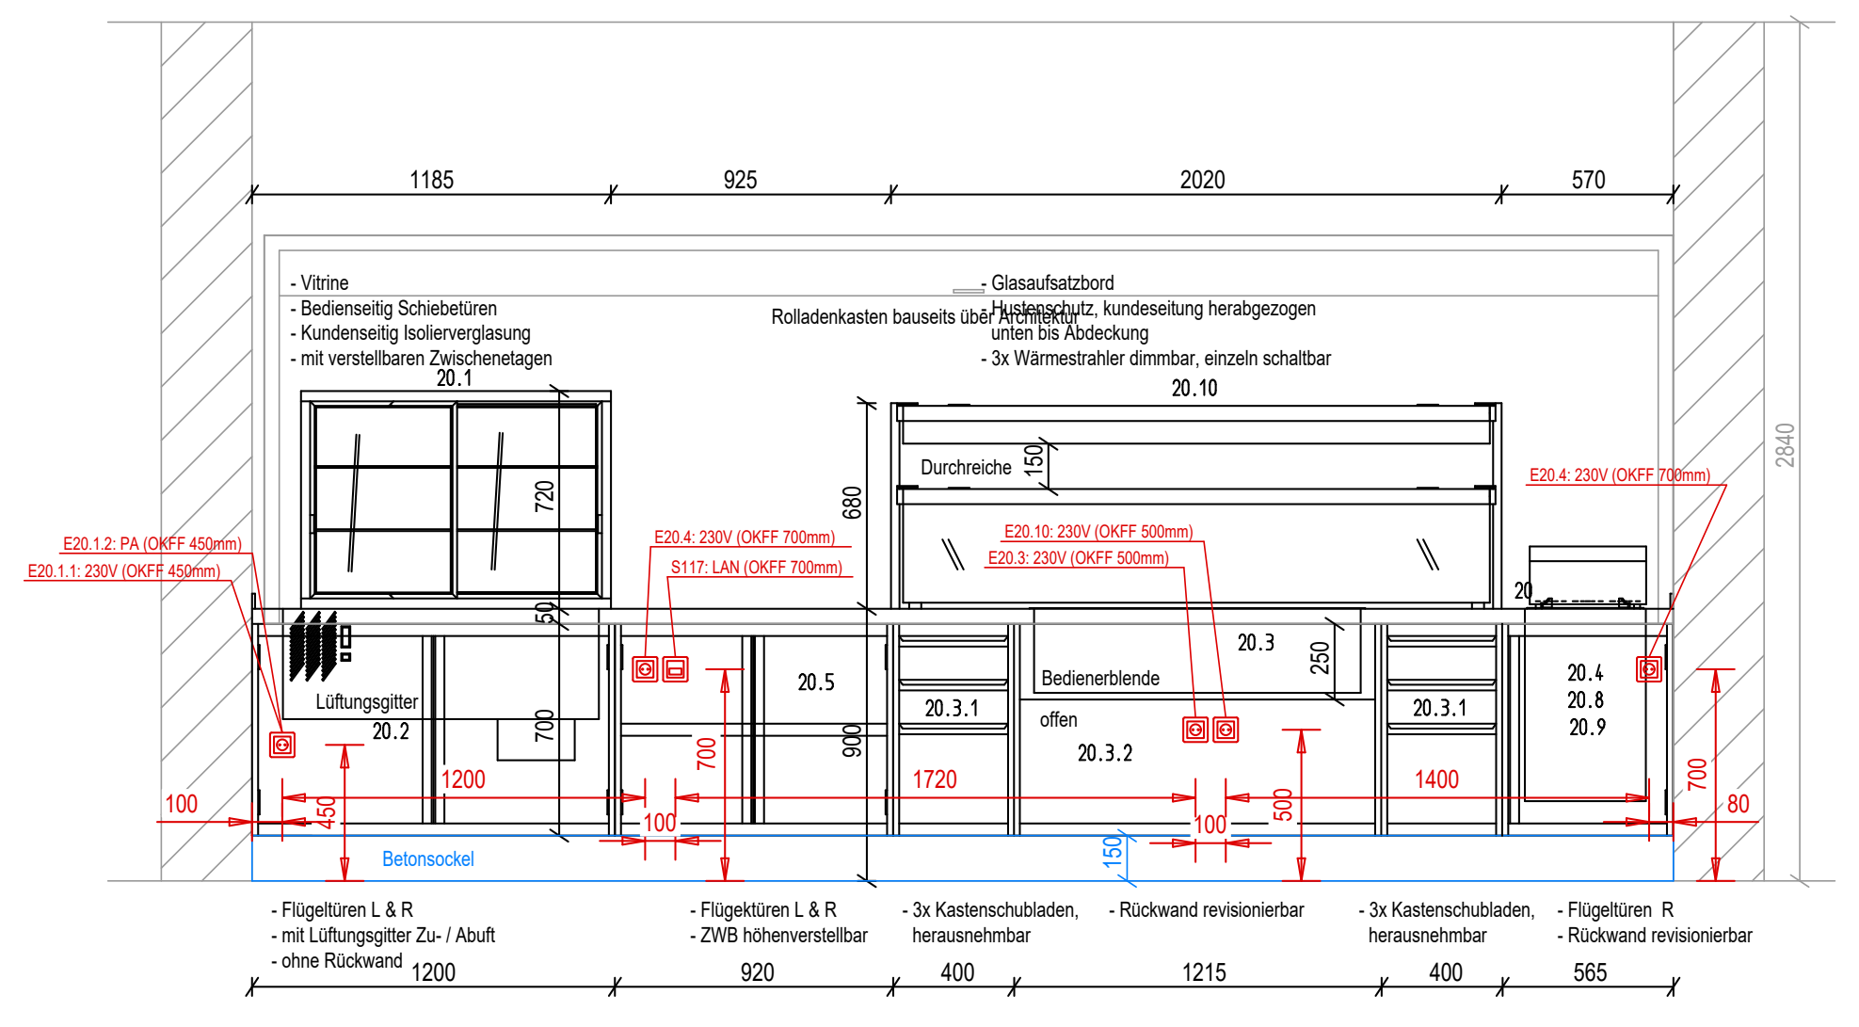

Ansicht i-i

C 0.25 Mensa Ausgabe

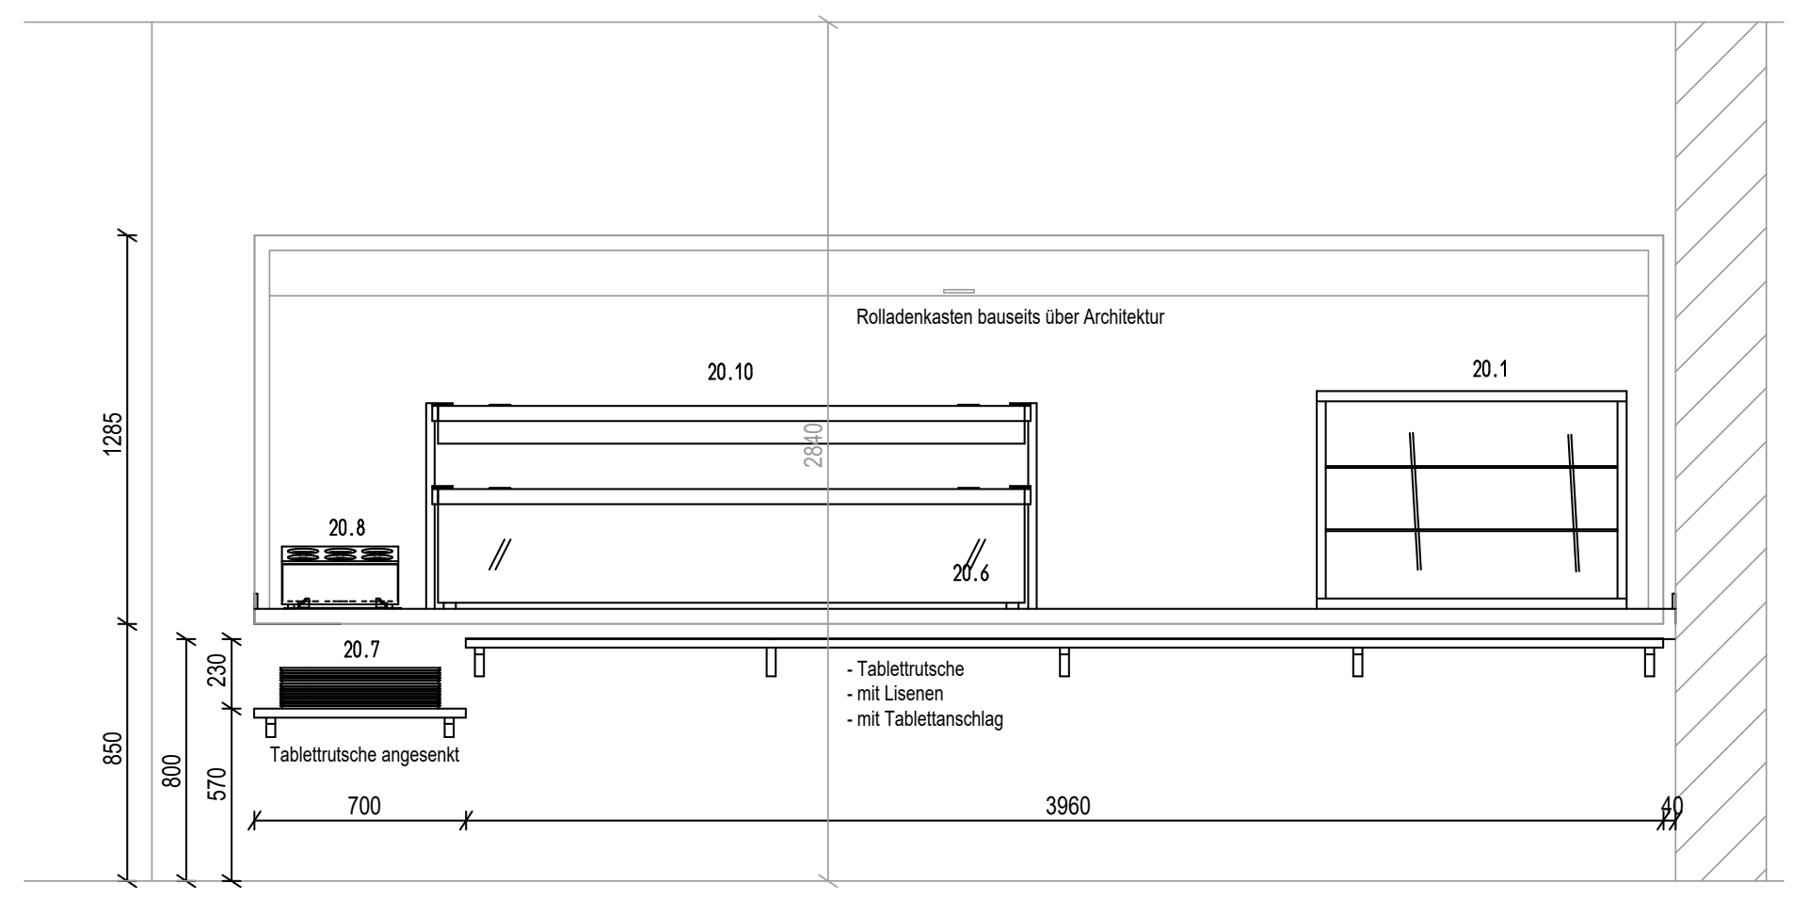

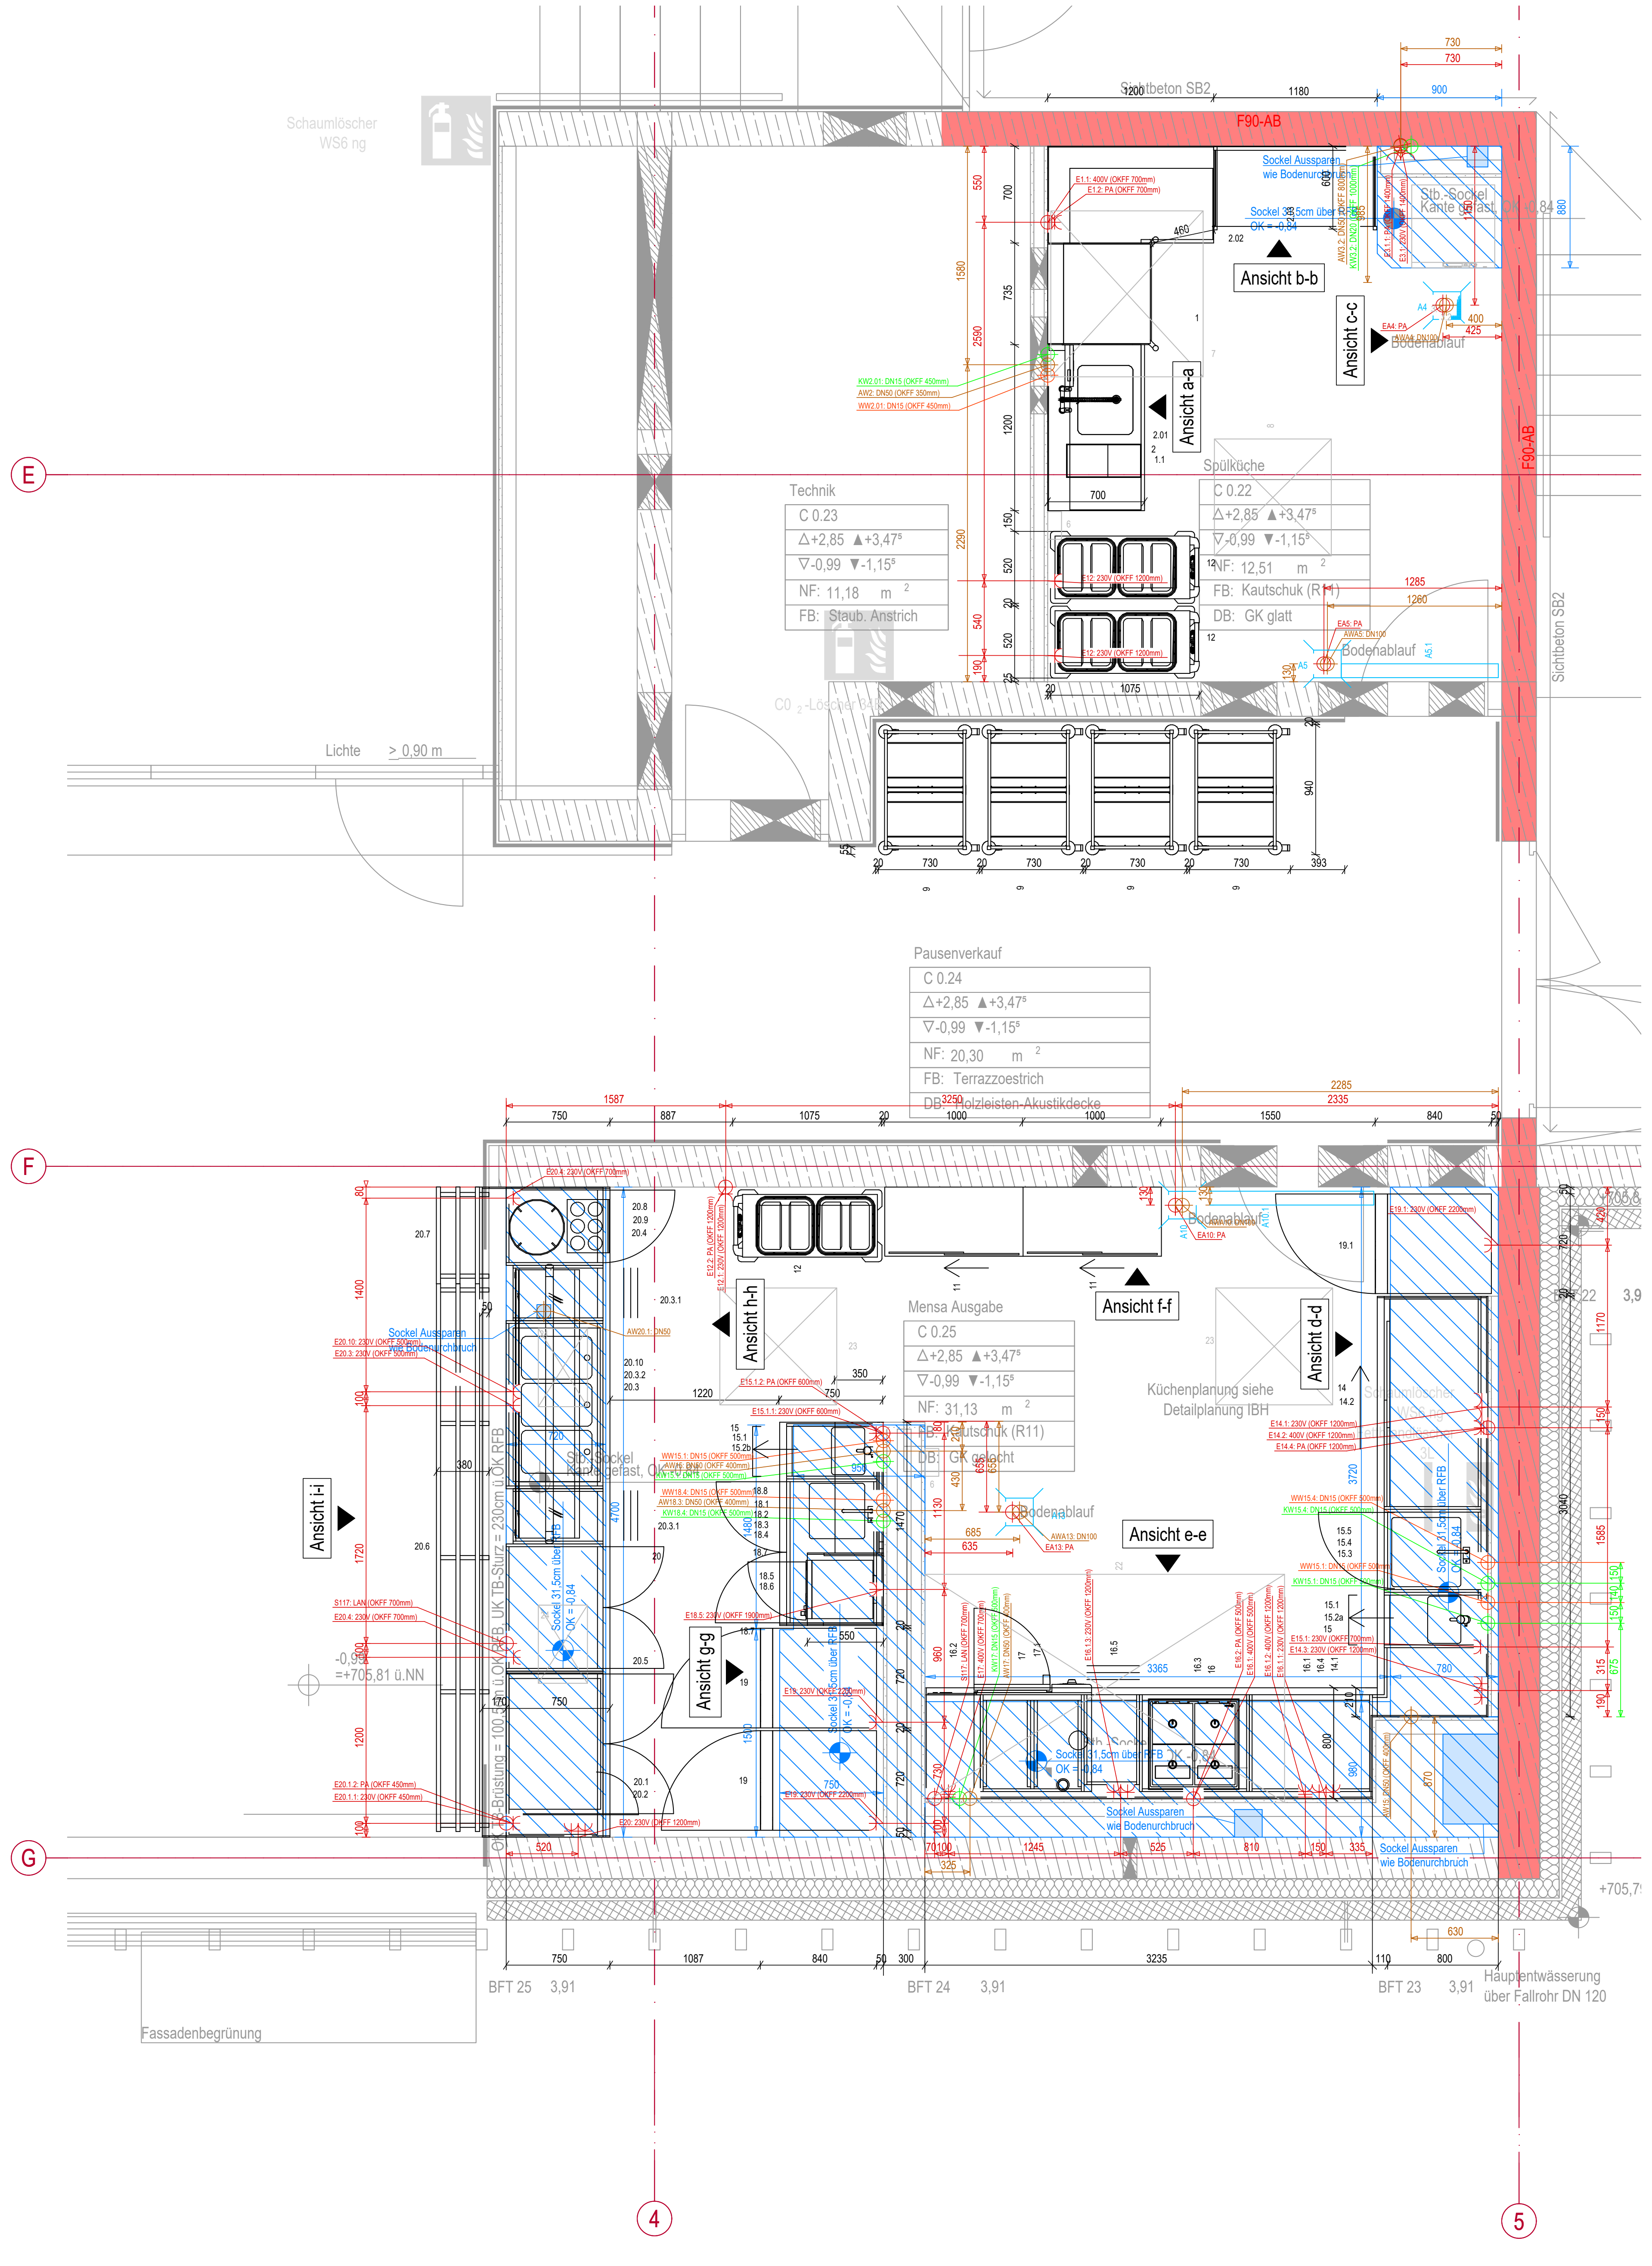

Wasser	
Pos.	
	WAND (a. d. Wand kommend) adWk
KW2.01	DN15 Kombi-Eckventil 1/2" & 3/4" AG (RV) (OKFF 450mm)
KW3.2	DN20 Geräteventil 3/4" AG (RV) (OKFF 1000mm)
KW15.1	2x DN15 Eckventil 1/2" AG (RV) (OKFF 500mm)
KW15.4	DN15 Eckventil 1/2" AG (RV) (OKFF 500mm)
KW17	DN15 Geräteventil 3/4" AG (RV) (OKFF 500mm)
KW18.4	DN15 Eckventil 1/2" AG (RV) (OKFF 500mm)
	WAND (a. d. Wand kommend) adWk
WW2.01	DN15 Eckventil 1/2" AG (RV) (OKFF 450mm)
WW15.1	2x DN15 Eckventil 1/2" AG (RV) (OKFF 500mm)
WW15.4	DN15 Eckventil 1/2" AG (RV) (OKFF 500mm)
WW18.4	DN15 Eckventil 1/2" AG (RV) (OKFF 500mm)
	WAND (a. d. Wand kommend) adWk
AW2	DN50 Siphonanschluss (Becken & Spülmaschine) (OKFF 350mm)
AW3.2	DN50 Siphonanschluss (OKFF 800mm)
AW15	2x DN50 Siphonanschluss (OKFF 400mm)
AW17	DN50 Siphonanschluss (OKFF 400mm)
AW18.3	DN50 Siphonanschluss (OKFF 400mm)
	BODEN (a. d. Boden kommend) adBk
AW20.1	DN50 Tauwasserablauf im Boden siphoniert
AWA10	DN100 Bodenablauf
AWA13	DN100 Bodenablauf
AWA4	DN100 Siphonanschluss
AWA5	DN100 Bodenablauf

Elektro - Gesamtleistung		105,875 kW
Pos.		Leistung
	WAND (a. d. Wand kommend) adWk (103,875 kW)	
E1.1	400V Arbeitssteckdose CEE-16A (OKFF 700mm)	17,000 kW
E1.2	PA Potentialausgleich 2,0m Kabellänge (OKFF 700mm)	
E3.1	230V Arbeitssteckdose Schuko, 2-fach (OKFF 1400mm)	5,500 kW
E3.1.1	PA Potentialausgleich 2,0m Kabellänge (OKFF 1400mm)	
E12	2x 230V Arbeitssteckdose Schuko (OKFF 1200mm) (1,2kW)	2,400 kW
E12.1	230V Arbeitssteckdose Schuko (OKFF 1200mm)	1,200 kW
E12.2	PA Potentialausgleich 2,0m Kabellänge (OKFF 1200mm)	
E14.1	230V Arbeitssteckdose Schuko, 2-fach (OKFF 1200mm)	2,000 kW
E14.2	400V Arbeitssteckdose CEE-16A (OKFF 1200mm)	7,000 kW
E14.3	230V Arbeitssteckdose Schuko, 2-fach (OKFF 1200mm)	2,000 kW
E14.4	PA Potentialausgleich 2,0m Kabellänge (OKFF 1200mm)	
E15.1	230V Arbeissteckdose Schuko (OKFF 700mm)	0,200 kW
E15.1.1	230V Arbeitssteckdose Schuko (OKFF 600mm)	0,200 kW
E15.1.2	PA Potentialausgleich 2,0m Kabellänge (OKFF 600mm)	
E16.1	400V Klemmdose 32A (OKFF 500mm)	20,000 kW
E16.1.1	230V Arbeitssteckdose Schuko, 2-fach (OKFF 1200mm)	2,000 kW
E16.1.2	400V Arbeitssteckdose CEE-16A (OKFF 1200mm)	7,000 kW
E16.1.3	230V Arbeitssteckdose Schuko, 2-fach (OKFF 1200mm)	2,000 kW
E16.2	PA Potentialausgleich 2,0m Kabellänge (OKFF 500mm)	
E17	400V Arbeitssteckdose CEE-32A (FI-Type "F") (OKFF 700mm)	18,900 kW
E18.5	230V Arbeitssteckdose Schuko (OKFF 1900mm)	2,830 kW
E19	2x 230V Arbeitssteckdose Schuko (OKFF 2200mm) (0,28kW)	0,560 kW
E19.1	230V 50Hz, Kabellänge 2,5m mit Schukostecker (OKFF 2200mm)	0,450 kW
E20	230V Arbeitssteckdose Schuko, 2-fach (OKFF 1200mm)	2,000 kW
E20.1.1	230V Arbeitssteckdose Schuko (OKFF 450mm)	0,185 kW
E20.1.2	PA Potentialausgleich 2,0m Kabellänge (OKFF 450mm)	
E20.10	230V Arbeitssteckdose Schuko (OKFF 500mm)	0,400 kW
E20.3	230V Arbeitssteckdose Schuko (OKFF 500mm)	2,250 kW
E20.4	2x 230V Arbeitssteckdose Schuko (OKFF 700mm) (0,40 kW)	0,800 kW
	BODEN (a. d. Boden kommend) adBk (2 kW)	
EA10	PA Potentialausgleich	
EA13	PA Potentialausgleich	
EA4	PA Potentialausgleich	
EA5	PA Potentialausgleich	

Service1	
Pos.	
	WAND (a. d. Wand kommend) adWk
S117	2x LAN Daten-Doppeldose (OKFF 700mm)

Installations-Symbole:		
⌖	E	Elektro
⌖	KW	Kaltwasser
⌖	WW	Warmwasser
⌖	AW	Abwasser
⌖	S1	Service1
⋇	E	Elektro
⋏	E	Elektro
⋏	E	Elektro

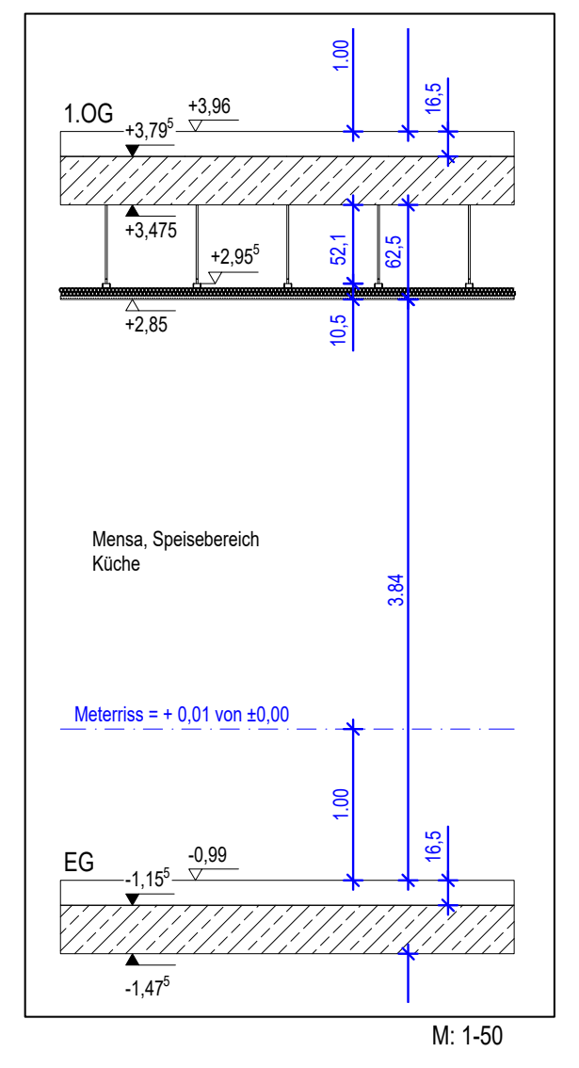

Pos.	Stck	Artikelbezeichnung	Breite	Tiefe	Höhe
1	1 Stck	HAUBENSPÜLMASCHINE	735	750	1575
1.1	1 Stck	ENTHÄRTUNGSANLAGE	241	540	480
2	1 Stck	ZULAUFISCH LINKS M.BECKEN U.ARBEITFLÄCHE	1200	700	1150
2.01	1 Stck	STAND-GESCHIRRSPÜLBRAUSE 1/2"	200	530	850
2.02	1 Stck	ECK-ABLAUFTISCH RECHTS	1200	700	900
2.03	1 Stck	REGAL 030 - GESCHL. AUFLAGEN	1160	600	1800
3.1	1 Stck	WÄSCHETROCKNER(DUOAUFST.) - BAUS. VORH.			
3.2	1 Stck	WASCHMASCHINE(DUOAUFST.) - BAUS.VORH.			
6	2 Stck	BEDIENTABLEAU KÜCHENLÜFTUNG - BAUS.VORH.	600	120	1000
7	1 Stck	DUNSTABZUGSHAUBE -BAUS.VORH.	1400	1000	400
8	1 Stck	ZULUFT-DRALLAUSLASS -BAUS.VORH.	800	800	400
9	4 Stck	TABLETT-ABRÄUMWAGEN	940	673	1550
11	1 Stck	GESCHIRR-HOCHSCHRANK M.SCHIEBETÜREN	1000	500	1800
11	1 Stck	TROCKENLAG-HOCHSCHR. M.SCHIEBETÜREN	1000	500	1800
12	3 Stck	TELLERSPENDER, 2-FACH	1076	520	900
14	1 Stck	TISCHPLATTE STÄRKE 2,0MM M.EINBAUTEN	3040	800	50
14.1	1 Stck	ECK-REVISIONSBLENDE	360	700	700
14.2	1 Stck	ARBEITSSCHRANK M. SCHIEBETÜREN	1540	700	700
15	2 Stck	HANDWASCHBECKEN 340X240MM	340	240	150
15.1	2 Stck	SENSORARMATUR 1/2"	76	148	160
15.2a	1 Stck	ABFALLSCHRANK MIT AUSZUG U.BLENDE	400	700	700
15.2b	1 Stck	ABFALLSCHRANK MIT AUSZUG U.BLENDE	400	650	700
15.3	1 Stck	EINSCHWEIßBECKEN	500	500	250
15.4	1 Stck	EINHEBEL-STANDBATTERIE 1/2"	115	235	335
15.5	1 Stck	SPÜLENUNTERSCHRANK M. FLÜGELTÜR	600	650	700
16	1 Stck	INDUKTIONSHERD 4ER	650	705	288
16.1	1 Stck	TISCHPLATTE STÄRKE 2,0MM M.EINBAUTEN	3445	800	50
16.2	1 Stck	INSTALLATIONSFACH M.REVISIONSBLENDE	400	700	700
16.3	1 Stck	ARBEITSSCHRANK OFFEN M.BLENDE	795	700	700
16.4	1 Stck	ARBEITSSCHRANK OFFEN	990	700	700
16.5	1 Stck	SCHUBLADENBLOCK 3ER	400	700	700
17	1 Stck	ELEKTRO-KOMBIDÄMPFER	850	842	1064
17.1	1 Stck	GASTRONORMSCHRANK	750	700	700
18.1	1 Stck	TISCHPLATTE STÄRKE 2,0MM M.EINBAUTEN	1470	750	50
18.2	1 Stck	SPÜLENUNTERSCHRANK M.FLÜGELTÜREN	1060	650	700
18.3	1 Stck	EINSCHWEIßBECKEN 400X400MM	400	400	250
18.4	1 Stck	EINHEBEL-STANDBATTERIE 1/2"	115	235	335
18.5	1 Stck	MIKROWELLENHERD	422	508	337
18.6	1 Stck	WANDBOARD 1-ETAGIG	525	550	100
18.7	2 Stck	KONSOLE	20	430	100
18.8	1 Stck	WANDBORD MIT 2 ABLAGEN	945	350	800
19	2 Stck	UMLUFT-KÜHLSCHRANK GN2/1	720	840	1900
19.1	1 Stck	UMLUFT-TIEFKÜHLSCHRANK GN2/1	720	840	1900
20	1 Stck	TISCHPLATTE STÄRKE 2,0MM M.EINBAUTEN	4700	900	50
20.1	1 Stck	AUFSATZKÜHLVITRINE	1025	700	1221
20.2	1 Stck	ARBEITSSCHRANK M.FLÜGELTÜREN	1200	700	700
20.3	1 Stck	EINBAU-BAINMARIE	1110	630	280
20.3.1	2 Stck	SCHUBLADENBLOCK 3ER	400	650	700
20.3.2	1 Stck	ARBEITSSCHRANK OFFEN M.BLENDE	1215	700	700
20.4	1 Stck	TELLER-EINBAUSTAPLER BEHEIZT	400	400	670
20.5	1 Stck	ARBEITSSCHRANK M.FLÜGELTÜREN	920	700	700
20.6	1 Stck	TABLETTRUTSCHE	4000	300	800
20.7	1 Stck	TABLETTRUTSCHE ABGESENKT	700	300	570
20.8	1 Stck	BESTECKBEHÄLTER	385	304	206
20.9	1 Stck	ARBEITSSCHRANK M. FLÜGELTÜR	565	700	700
20.10	1 Stck	HUSTENSCHUTZ MIT WÄRMEBRÜCKE	2100	550	700
22	1 Stck	DUNSTABZUGSHAUBE MIT FILTER -BAUS.VORH.	2700	1600	400
23	1 Stck	ZULUFT-DRALLAUSLASS -BAUS.VORH.	800	800	400
24	2 Stck	ABLUFT-FETTFANGGITTER -BAUS.VORH.	500	400	400
A4	1 Stck	BODENABLAUF DN100	341	341	2
A5	1 Stck	BODENABLAUF DN100	341	341	2
A5.1	1 Stck	BODENRINNE 100X1035	1135	100	40
A10	1 Stck	BODENABLAUF DN100	341	341	2
A10.1	1 Stck	BODENRINNE 100X1035	1285	100	40
A13	1 Stck	BODENABLAUF DN100	341	341	2

ÜBERSICHT

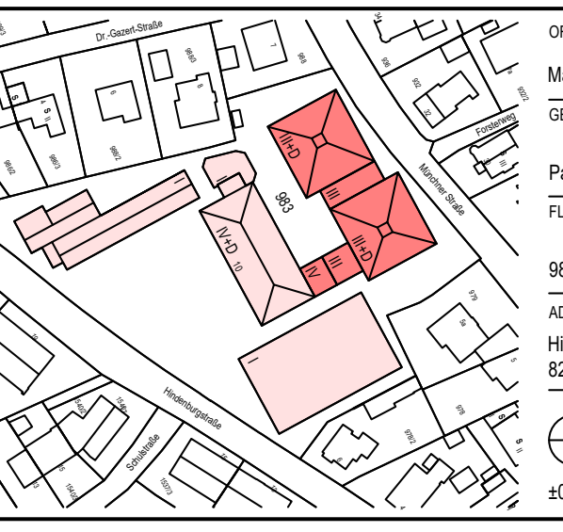

ORT
Markt Garmisch-Partenkirchen
GEMARKUNG
Partenkirchen
FLUR-NR.
983
ADRESSE
Hindenburgstraße 10,
82467 Garmisch-Partenkirchen

±0,00=706,80 müNN=OK FFB EG

PROJEKT :	BSGM NEUBAU GRUNDSCHULE PARTENKIRCHEN HINDENBURGSTRASSE 10, 82467 GARMISCH-PARTENKIRCHEN
BAUHERR :	MARKT GARMISCH-PARTENKIRCHEN RATHAUSPLATZ 1, 82467 GARMISCH-PARTENKIRCHEN

LP5 - AUSFÜHRUNGSPLANUNG

ZEICHNUNG : KÜCHENTECHNISCHE ANLAGEN
ERDGESCHOSS GRUNDSCHULE