


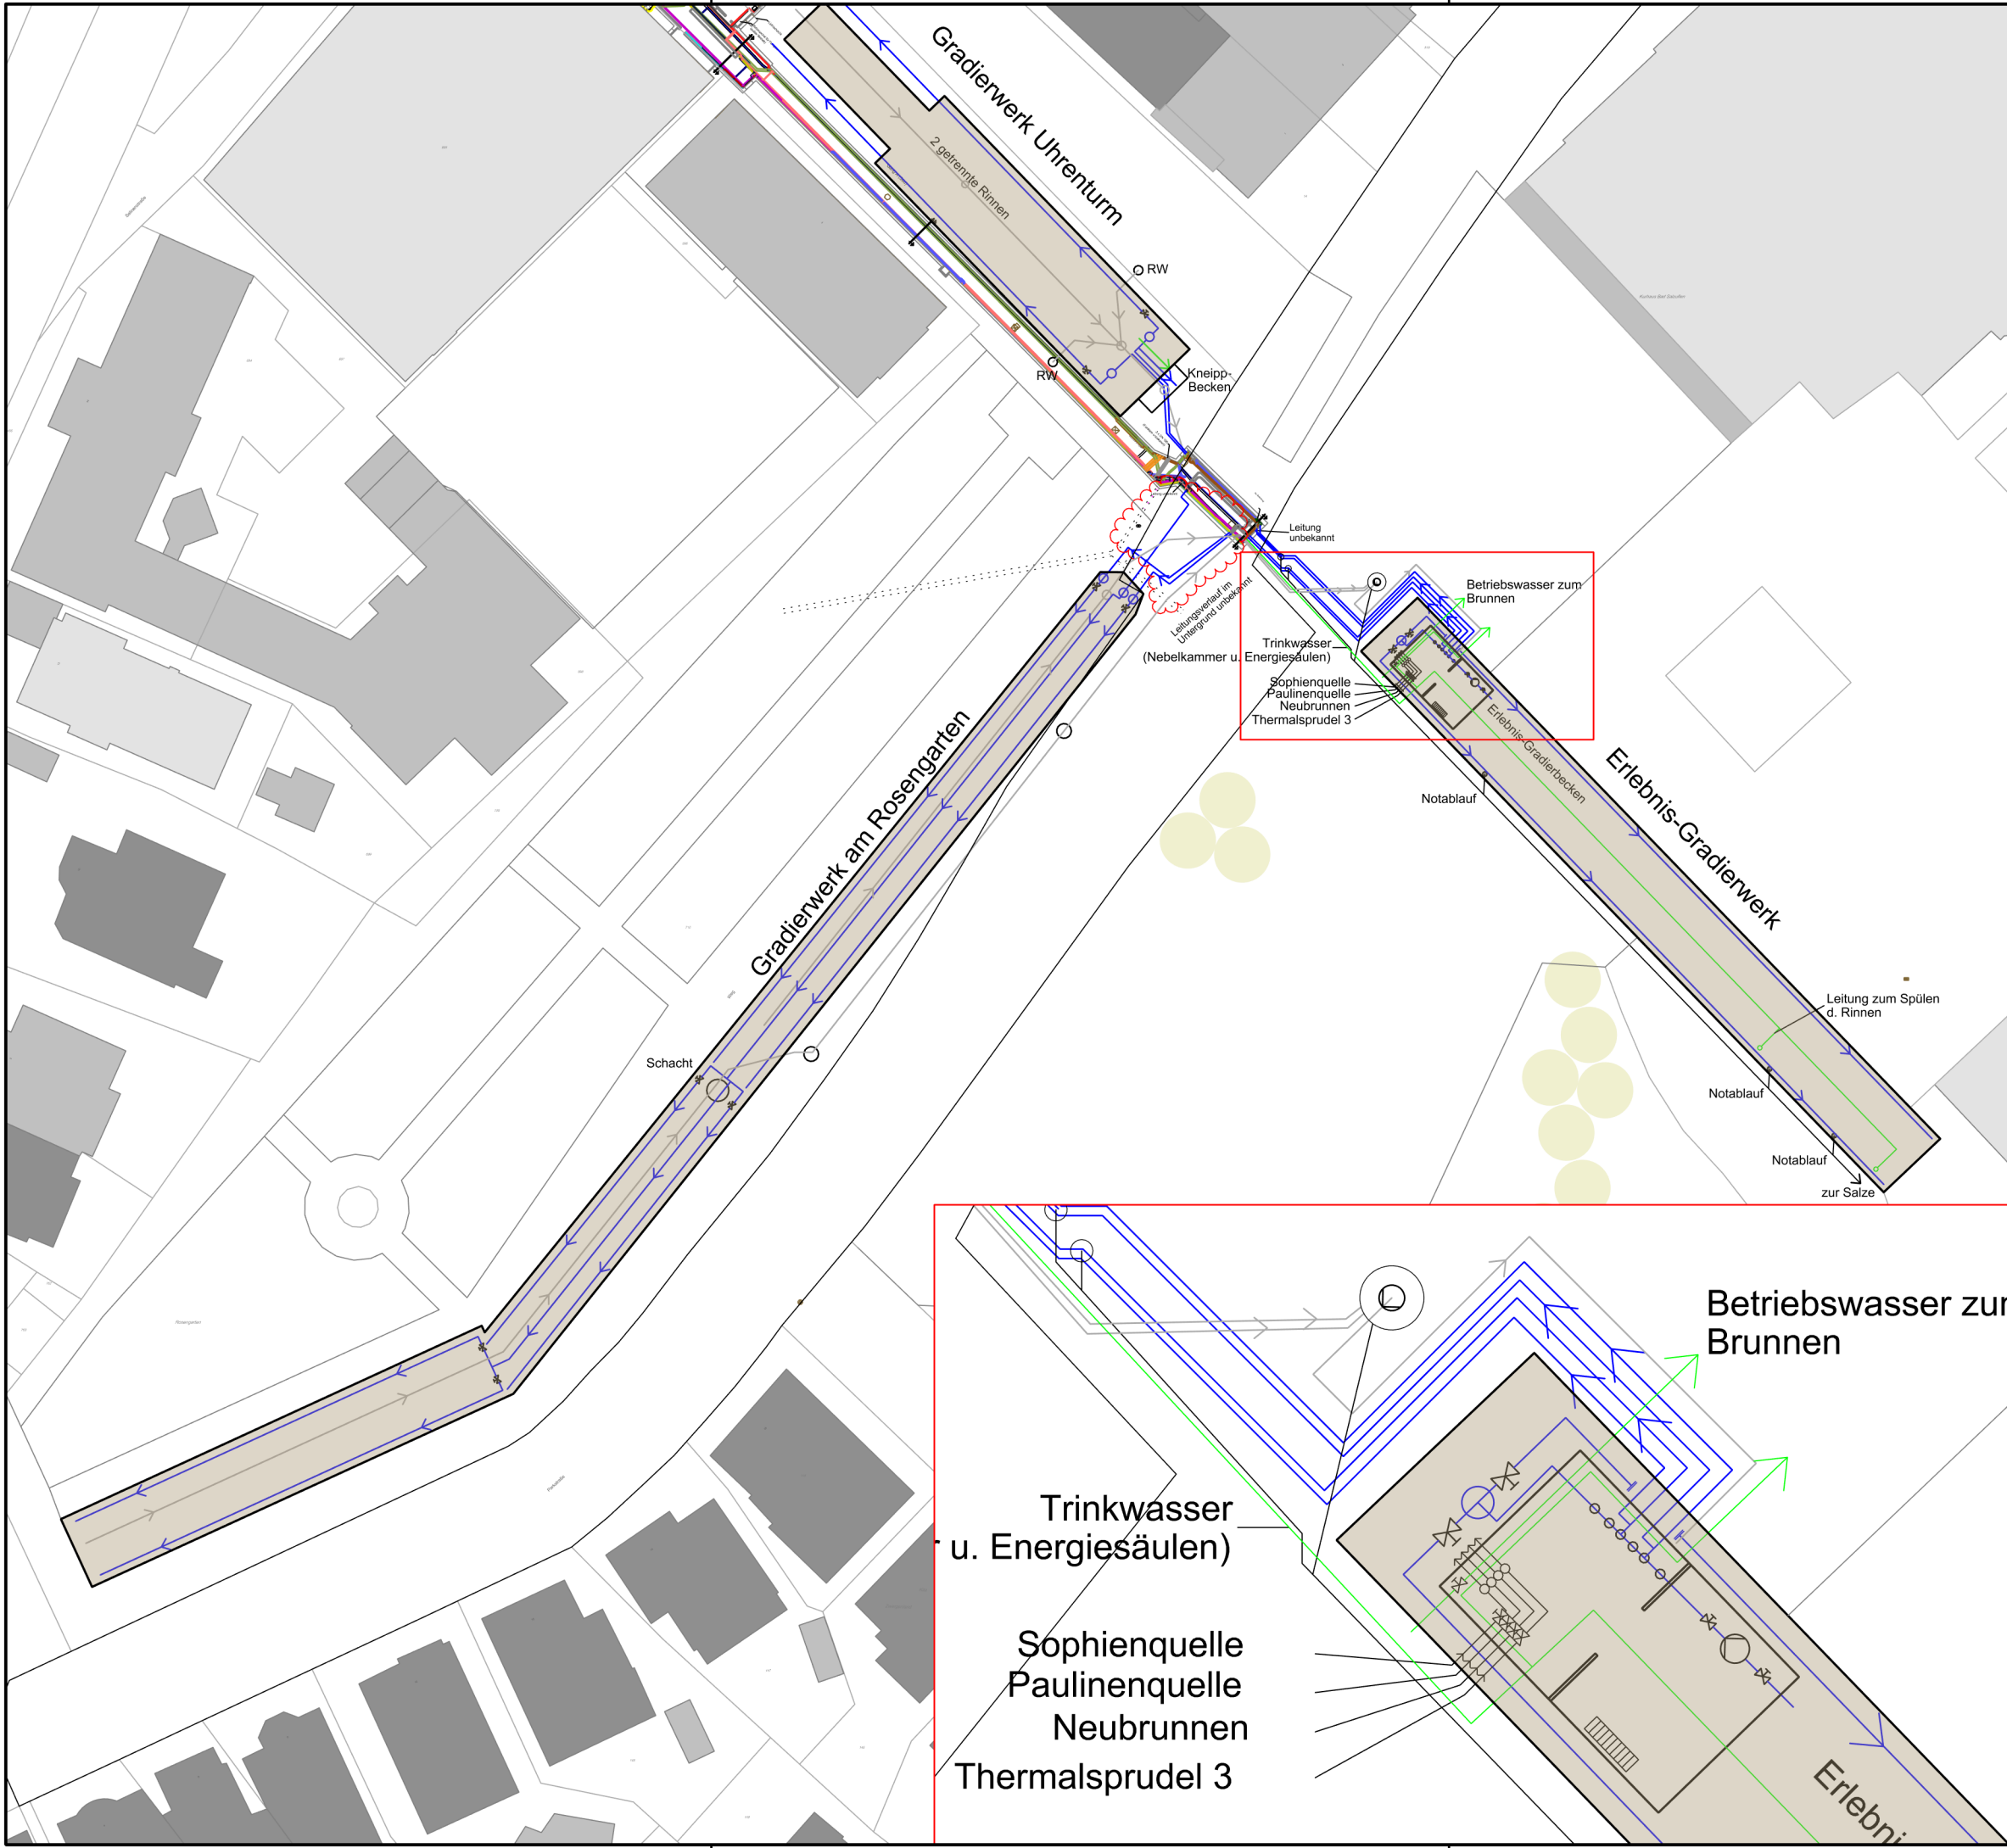

Zeichenerklärung:

- Ablauf Gradierwerk
- Betriebswasserleitung
- Druckentwässerungsleitung
- Gasleitung
- Kabeltrasse
- RW-Leitung
- SW-Leitung
- Sole 4% (zur Gradierung)
- Sole 6% (aus Quelle 3)
- Soleablaufleitung
- Pumpenleitung
- CO₂ - Leitung (tot)
- Zulauf
- Rücklauf
- Trinkwasser
- Absperrventil
- Pumpe

01	Änderungen Zu- und Ablauf	22.01.2025	AR/CW
-	Planerstellung	17.10.2024	AR/CW
Index	Änderung	Datum	Name
Bauherr		Planverfasser / Entwurfsverfasser	
Stadt Bad Salzufen		Stadt Bad Salzufen	
Gebäudewirtschaft EGW		Gebäudewirtschaft EGW	
Parkstraße 20		Parkstraße 20	
32105 Bad Salzufen		32105 Bad Salzufen	
Gebäude / Objekt			
756_Gradierwerke			
32105 Bad Salzufen			
Maßnahme			
Leitungsverlauf Gradierwerke			
Planstand		Planinhalt	
Bestand		Lageplan	
Plannummer	0002	Plandatum	17.10.2024
Teilplannummer	-	Maßstab	1:700
Planindex	01	Blattgröße	DIN A3